


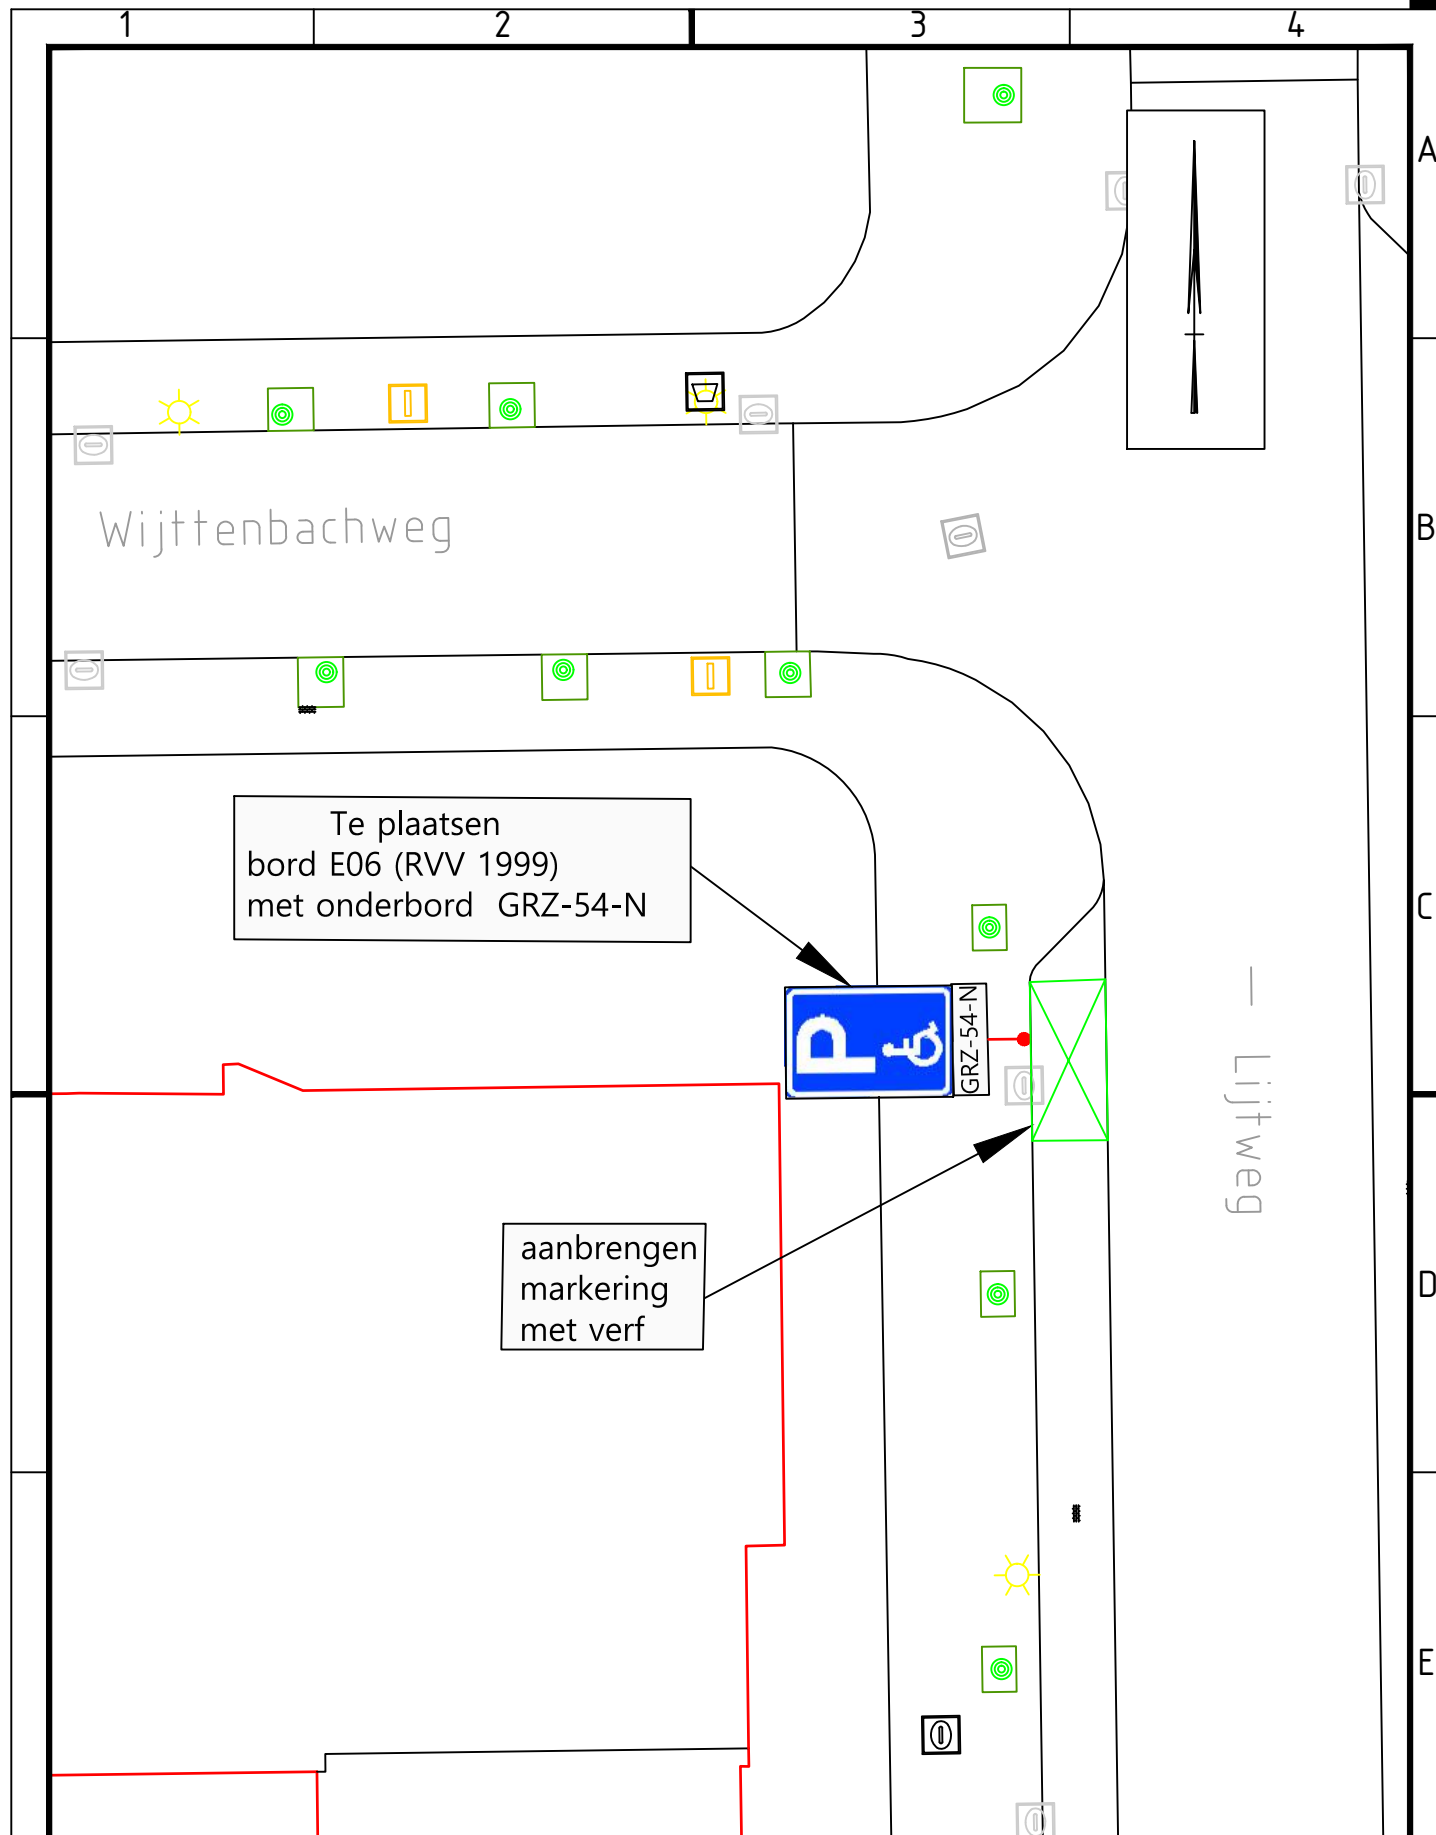

Project AANWIJZEN GEHANDICAPTENPARKEERPLAATS					vastgesteld namens college dd 24-036-2025	
Onderwerp Lijtweg t.h.v nr 5e Dorpscentrum. (verkeersbesluit 2025-(11))					C.W.J. SCHRIEKS	
Getekend door B. MIELOO	Gecontroleerd door	Blad 1	Aantal 1	Documentsoort Tekening	Documentstatus Definitief	Projectnummer
Datum uitgifte 24-03-2025	Gezien door	Schaal 1:200		Formaat A4	Zaaknummer Z/25/211592	
Gemeente Oegstgeest Team Ruimte		Gemeente  Oegstgeest		Rhijngesterstraatweg 13 Postbus 1270, 2340 BG Oegstgeest Tel. 14071 www.oegstgeest.nl		Tekeningnummer A-1339