




kadastrale gemeente
GRD
sectie : B no.04388

deels

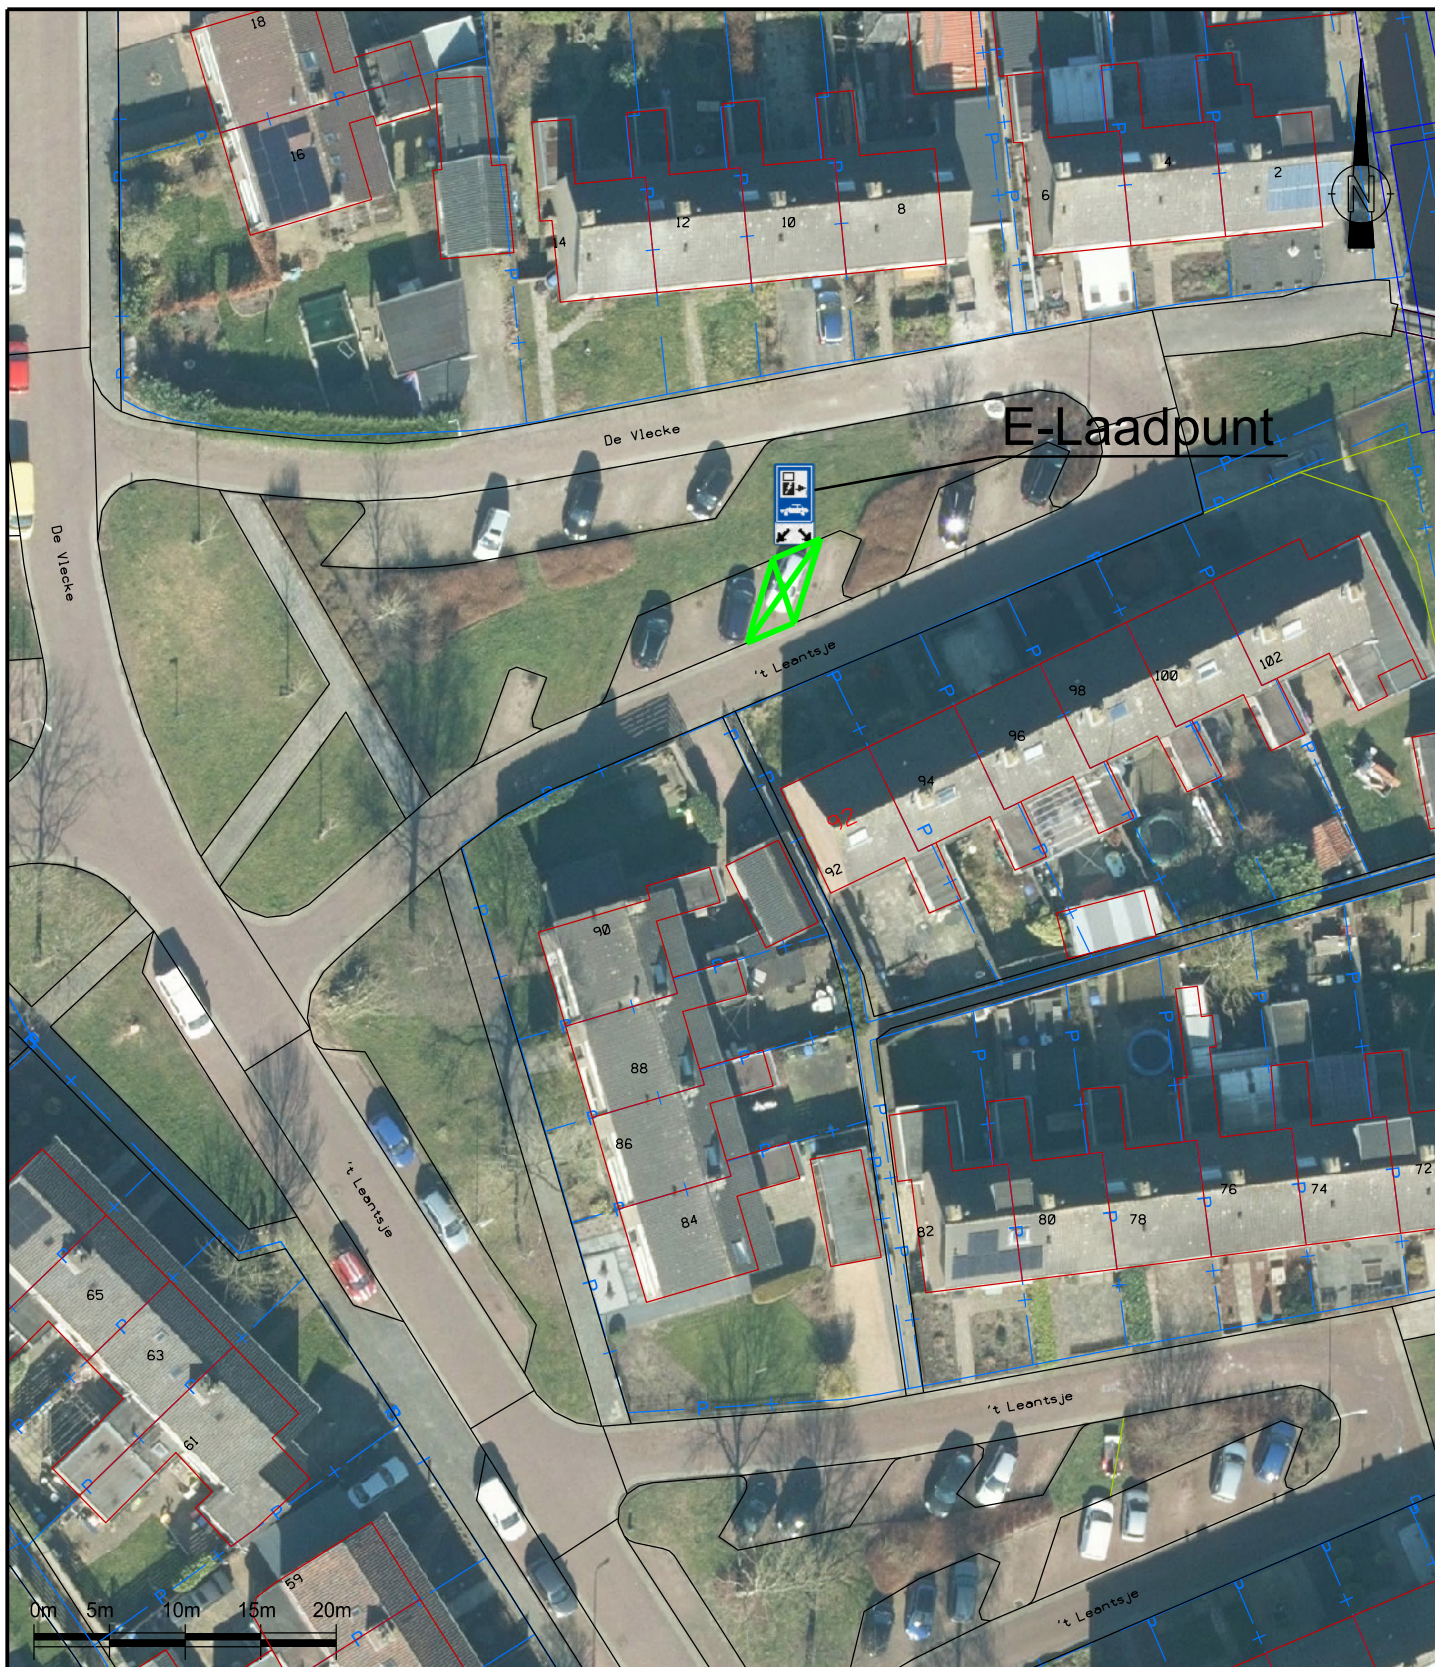

E-Laadpunt

De (kadastrale) gegevens op deze tekening zijn niet bindend en puur informatief.
De exacte ligging van de perceelsgrenzen worden alleen door het Kadaster bepaald.
De maten en oppervlakten in deze tekening kunnen afwijken van de definitieve Inmetting.



Afdeling : Omgevingsdomein

Postbus 10,000
9244 ZP Beetsterzwaag

Hoofdstraat 82
9244 CR Beetsterzwaag

T (0512) 386222
F (0512) 381875

gemeente@opsterland.nl
www.opsterland.nl

Opdrachtgever	Getekend door	Schaal	Datum	Formaat
R.Bade	M.Purcaro	1:500	03-03-2025	A4
Besteknummer	Blad	Aantal	Documenttype	Bestandsnaam
	—	—	tekening	Gk-E Laadpunt-'t Leentsje 92-2025-03-03.dgn

Project
E-Laadpunt
Onderdeel
**Gorredijk
't Leentsje 92**