


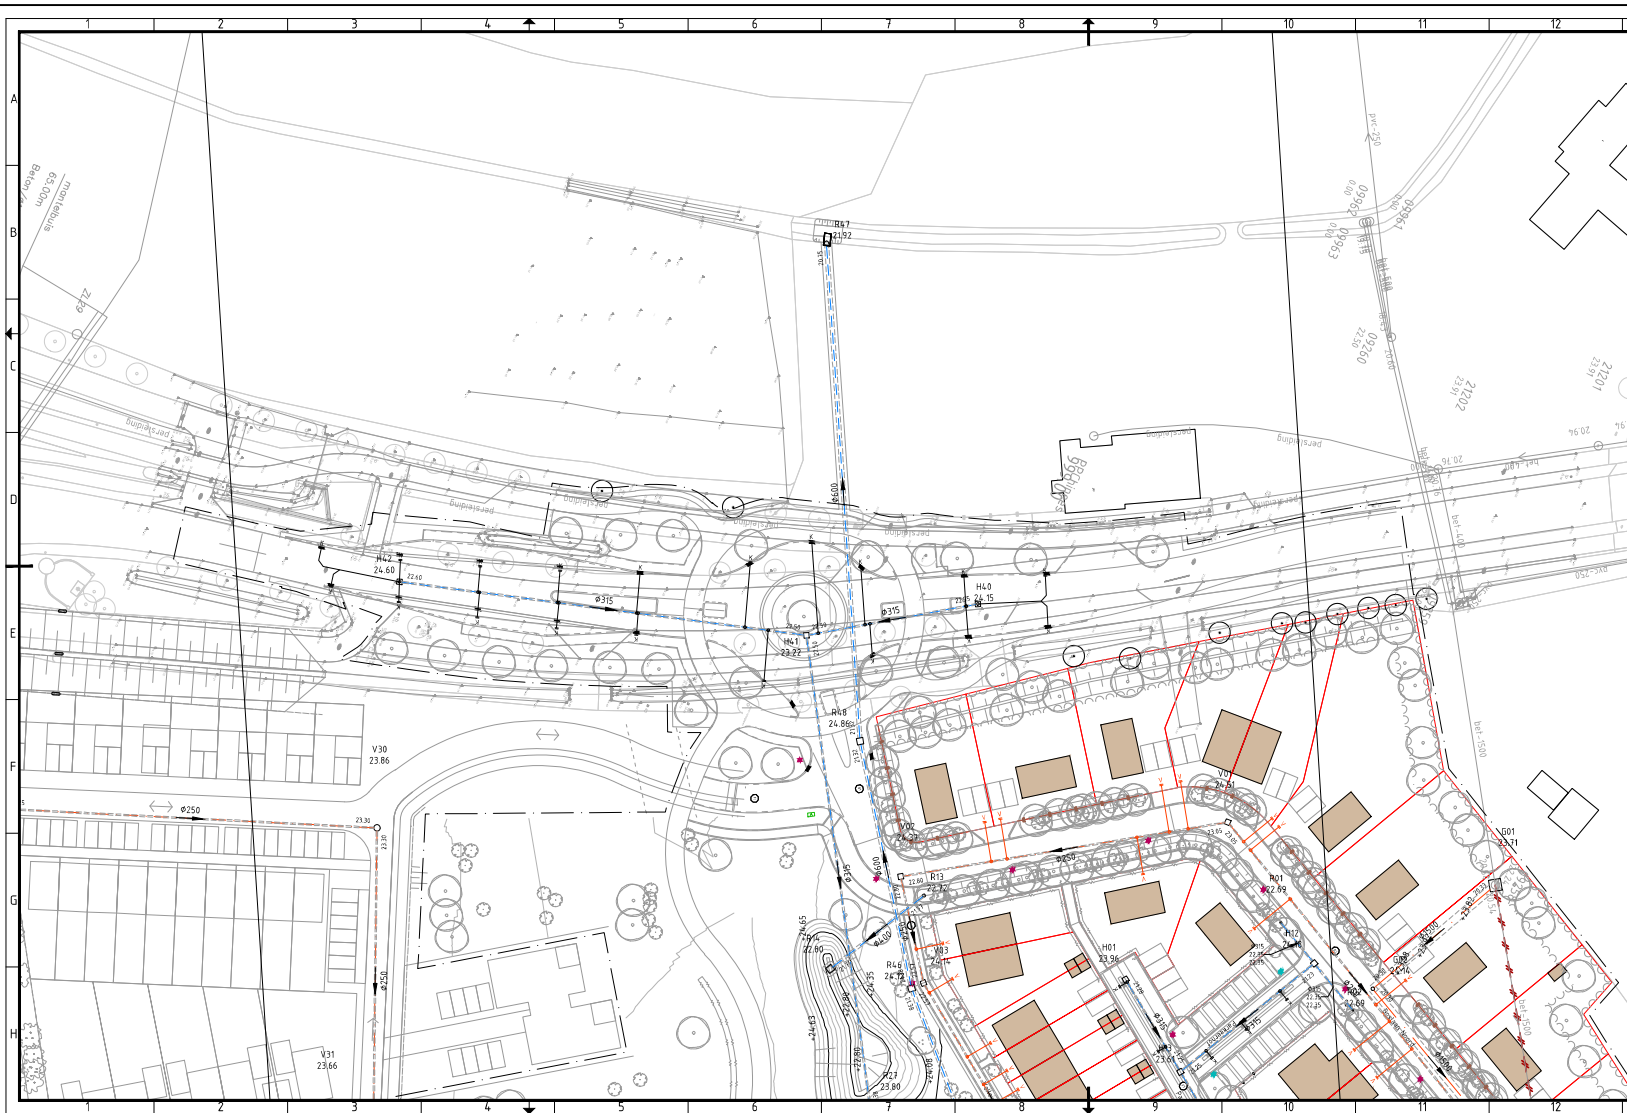

Verklaring

-  Nieuwe riolering HWA met controleput, putnummer, diameter en stroomrichting
-  HWA kolkaansluiting PVC Ø125
-  Uitstroombak
-  Uitgeefbaar kavel
-  Bestaande kadastrale grens
-  Grens deelgebied 1

1	26-03-2025	Behorende bij Nota van Inlichtingen				
0	10-03-2025					
versie	datum	omschrijving	opsteller	par.	verificatie	par.

Projectman, ontwerp en directie Aan de Vallei

Onderaart: **Rotonde Heinsbergerweg - Rioleringsontwerp**

Opdrachtgever: **Leigraaf Midden-Limburg BV**

Fase: **Bestek**

Formaat: **A2.1**

Schaal: **1: 500**

Projectnummer: **DIP264**

Tekeningnummer: **2024-1051**

Behorende bij doc. nr.: **2025-DIP264-RO-02**

Rotterdam
Binnenland & Groen en Ruimte
Postbus 14, 3060 AA Rotterdam

De Hertenbosch
Vestien 102E, 5206 AK Roermond
Postbus 2008, 5200 CA 's-Hertogenbosch

088 - 3366333
info@kragten.nl
www.kragten.nl

kragten

