




VERKEERSBESLUIT

GPP op kenteken Utrechtseweg, Oosterbeek

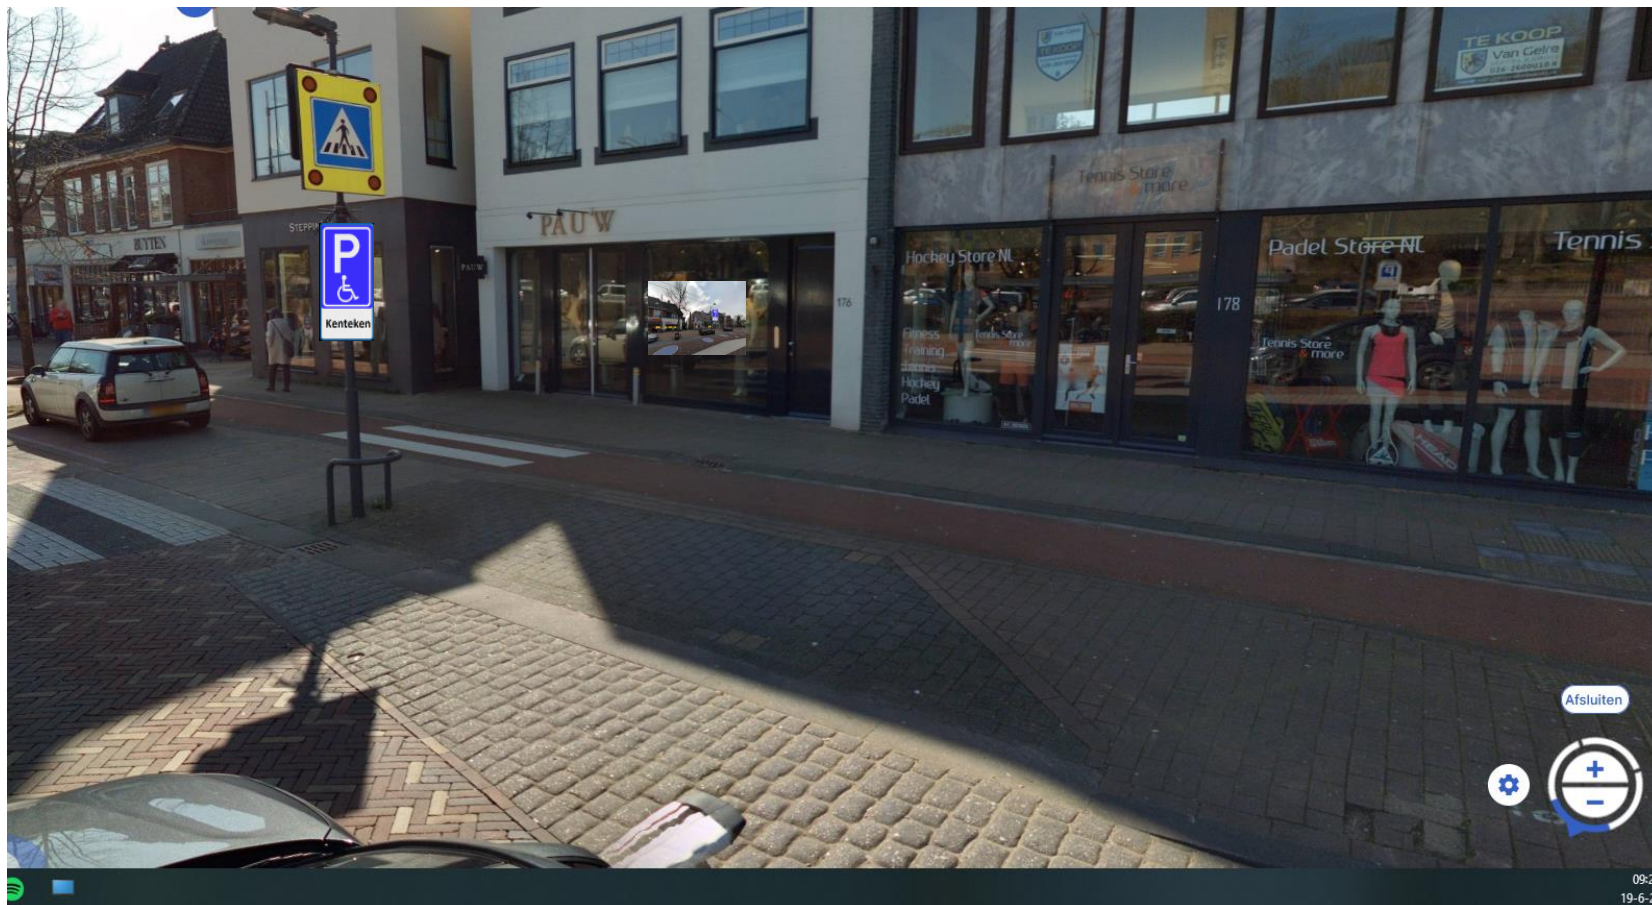

Nummer VKB25-08
Datum 23-06-2025

