



Detail fundering trottoirbanden. 1:20

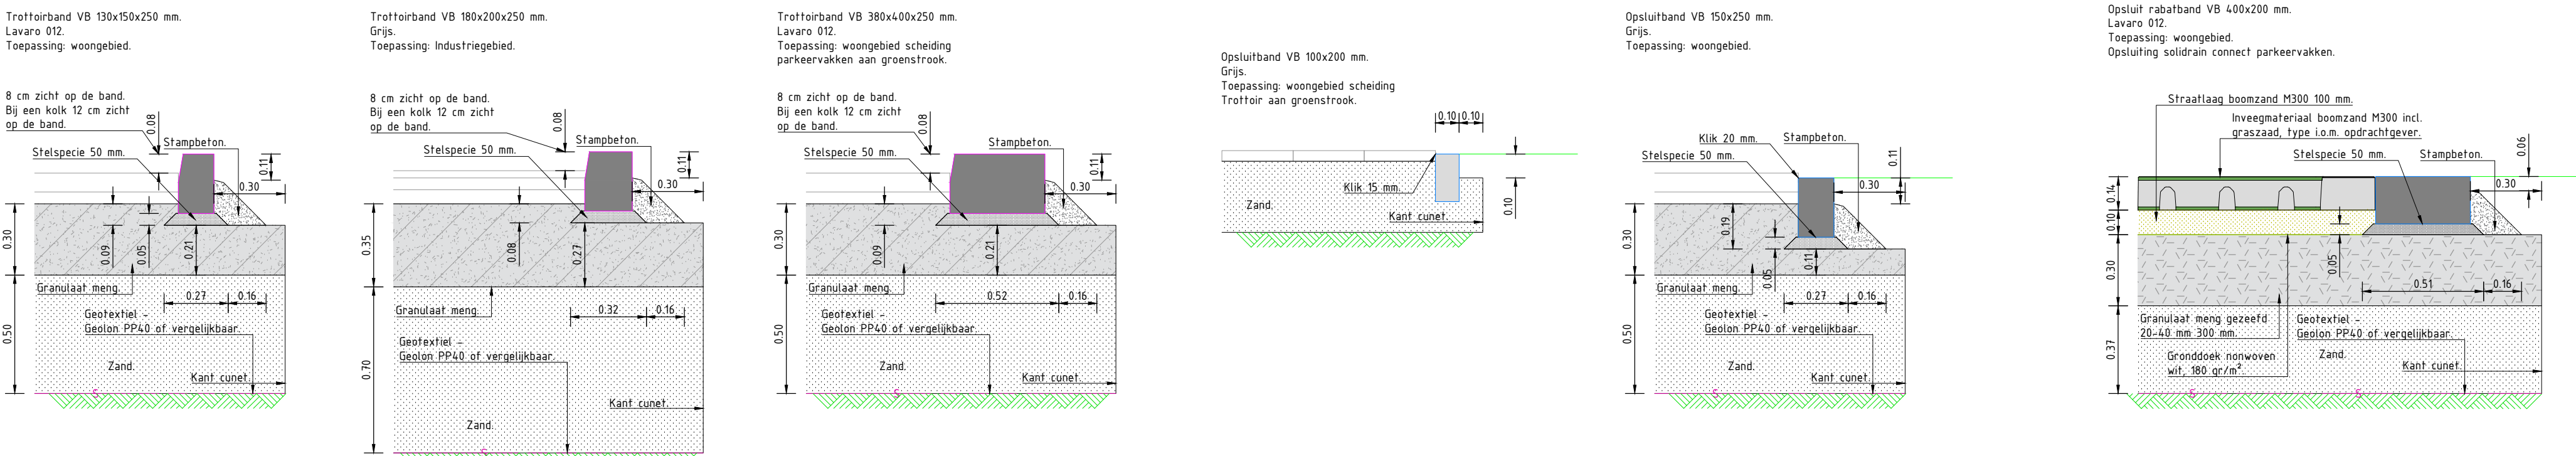


Reconstructie. 1:50

Voorkeursprofiel trottoir, rijbaan en haaksparkeren (SDC).

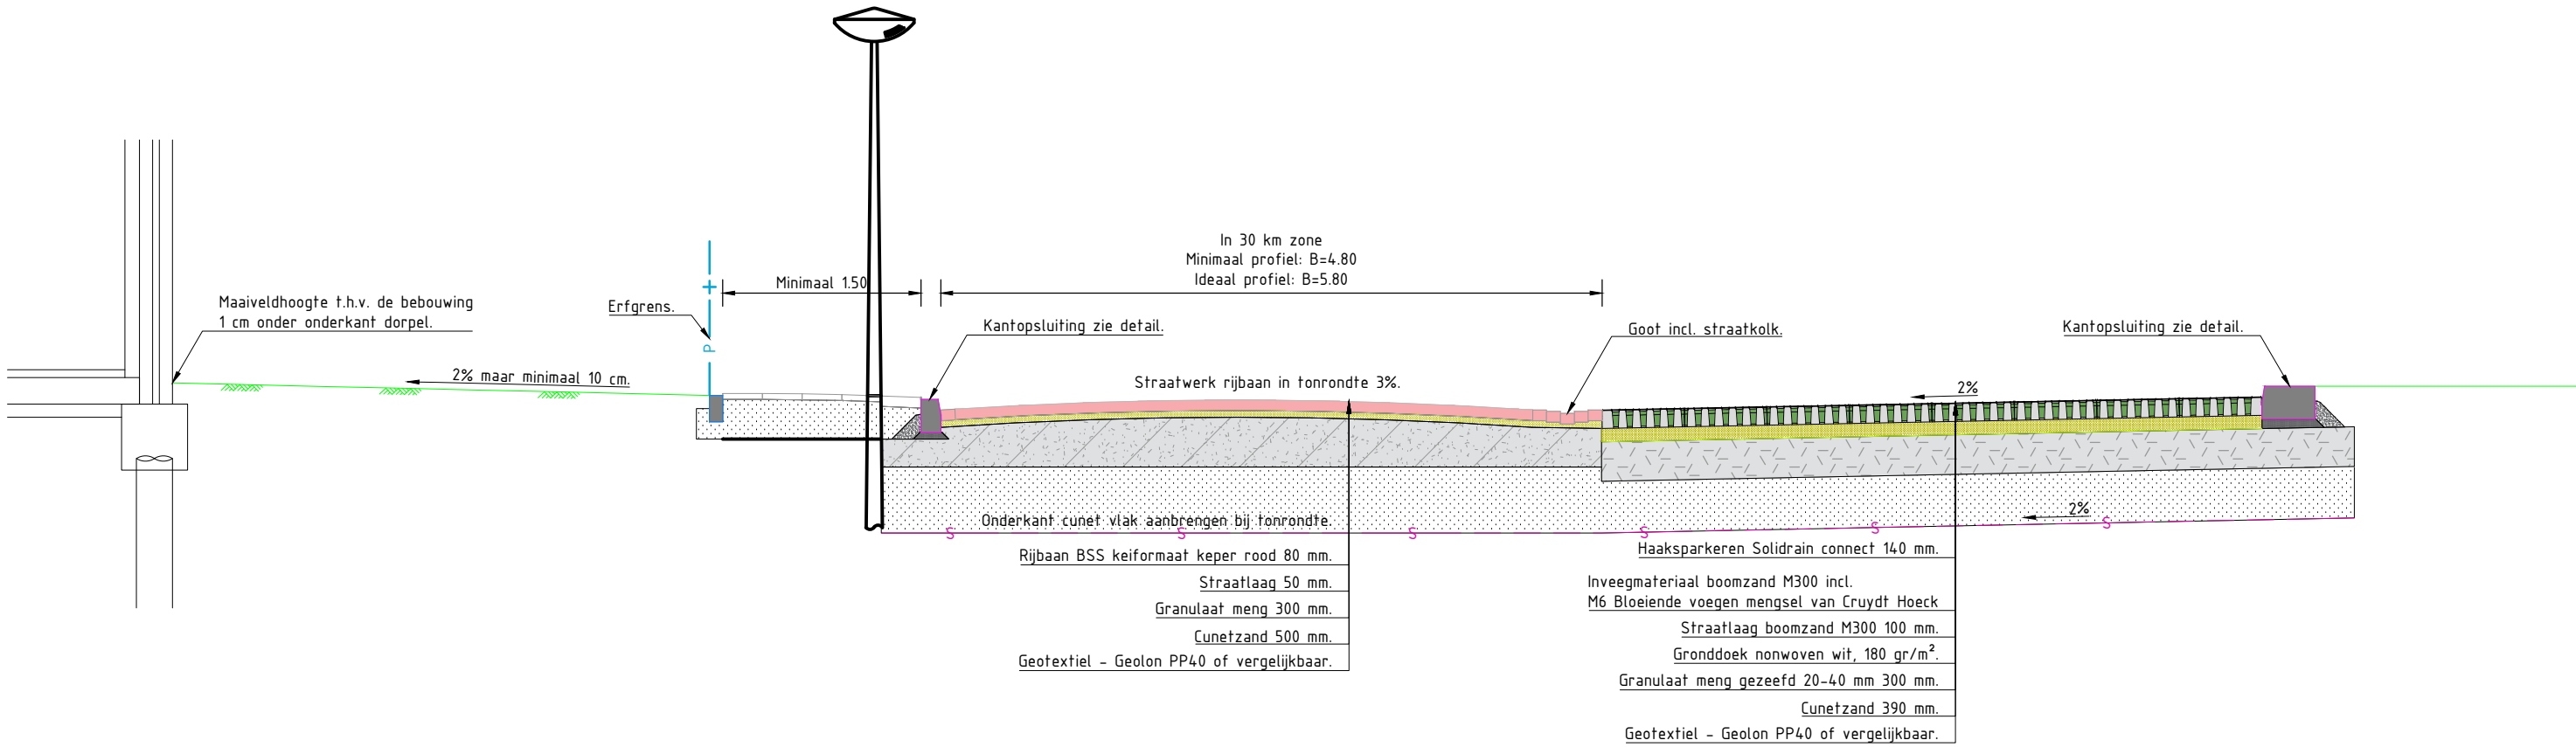


Reconstructie. 1:50

Voorkeursprofiel trottoir, rijbaan en langsparkeren (SDC).

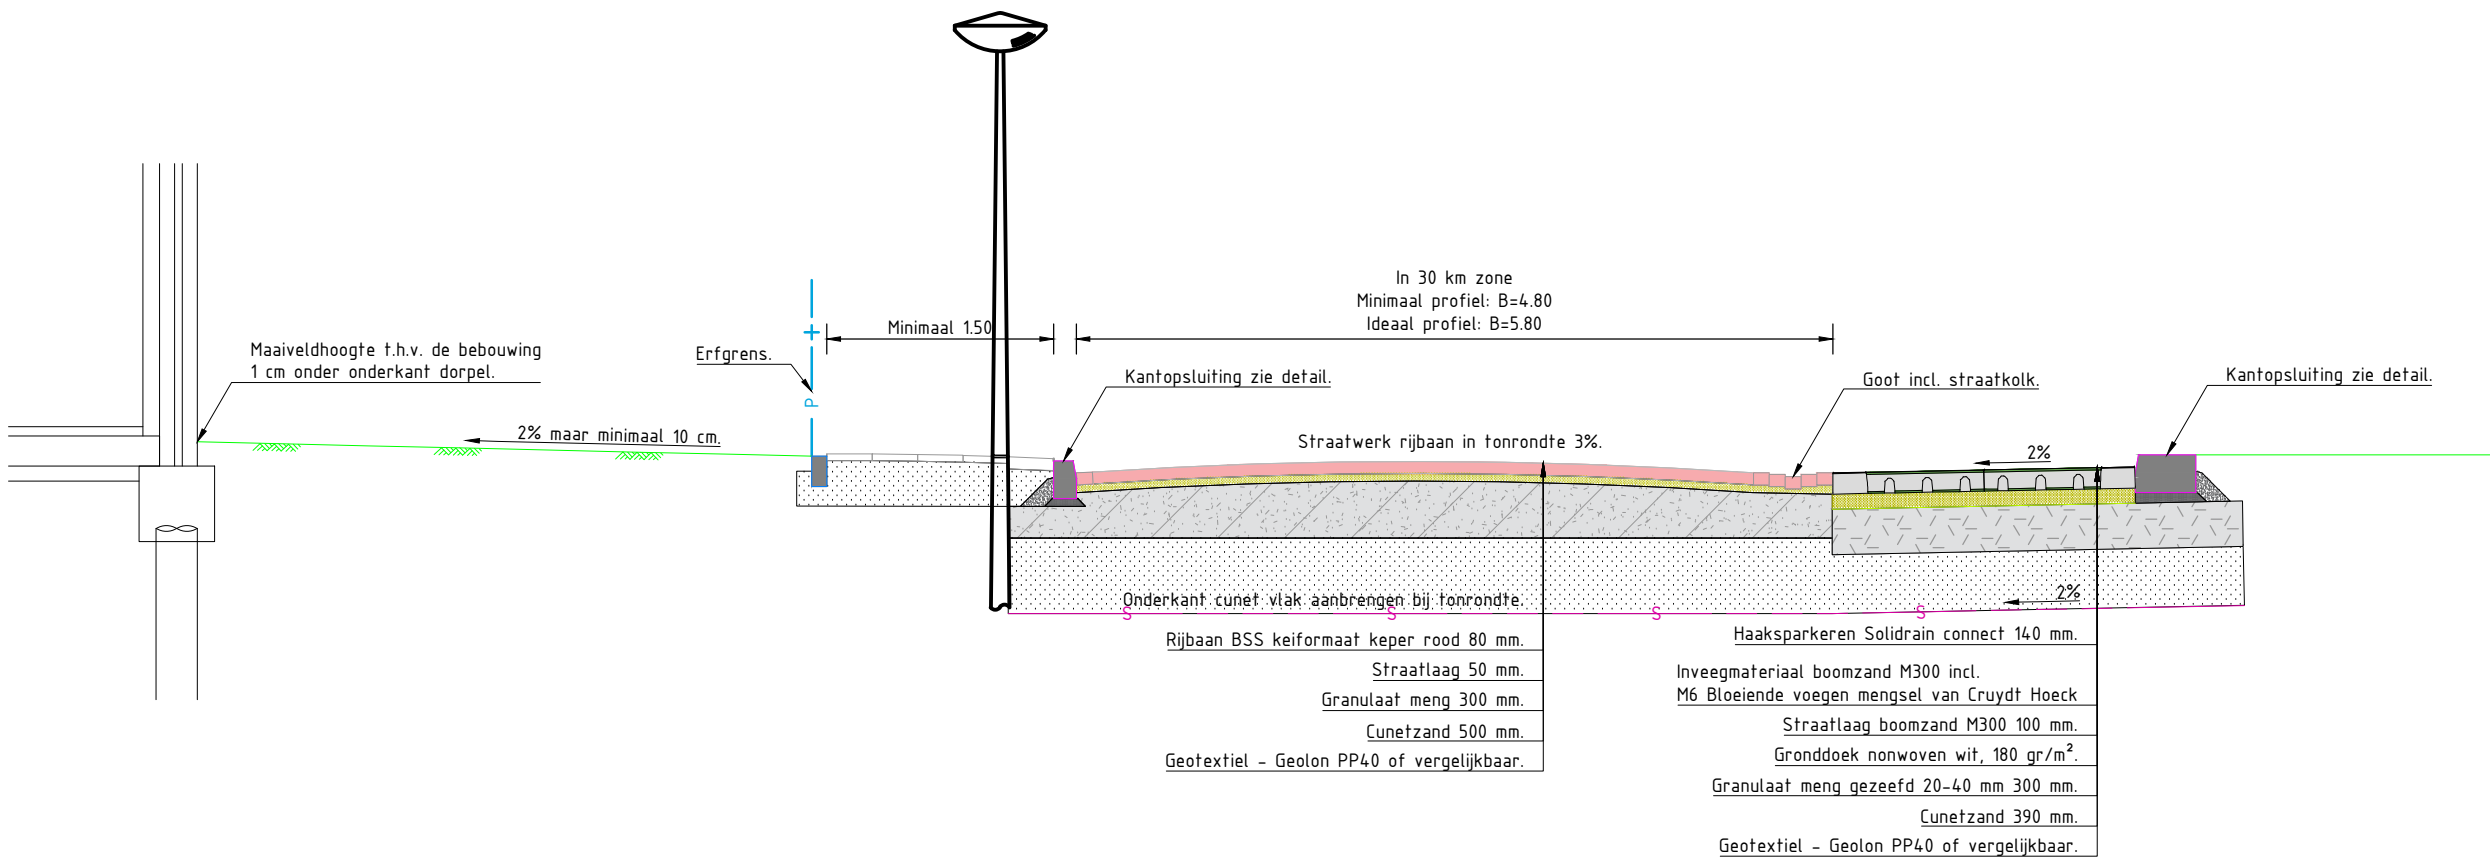


Ontwikkeling. 1:50

Voorkeursprofiel rijbaan en langs/haaksparkeren (SDC).

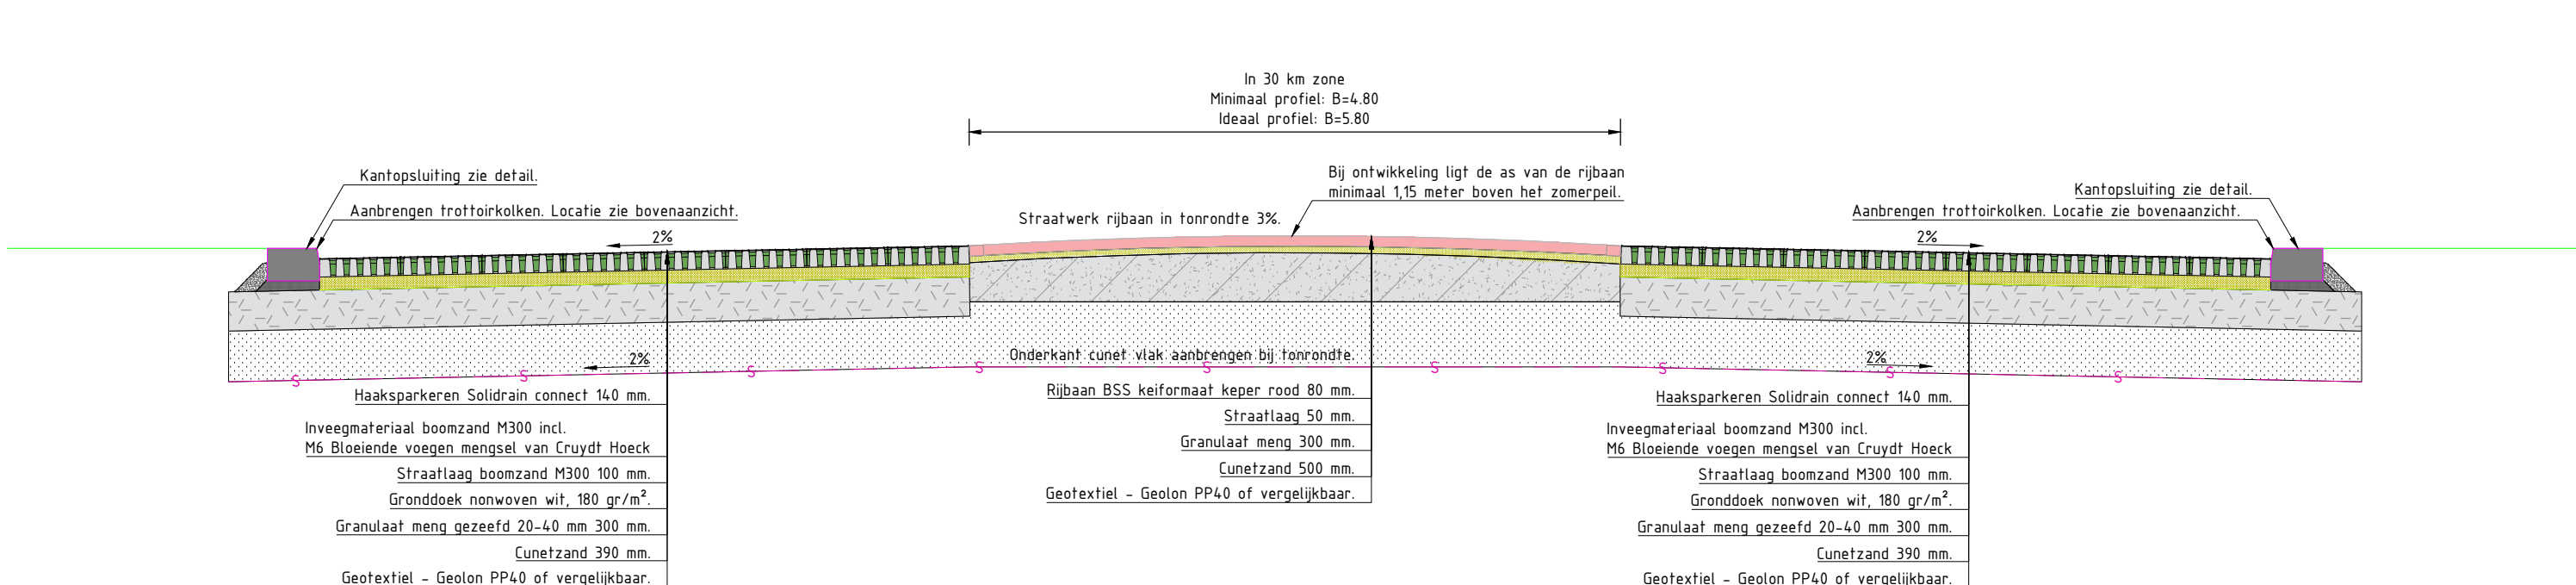


Ontwikkeling en reconstructie. 1:50

Langs/haaksparkeren (SDC) zonder trottoir/opsluitband.

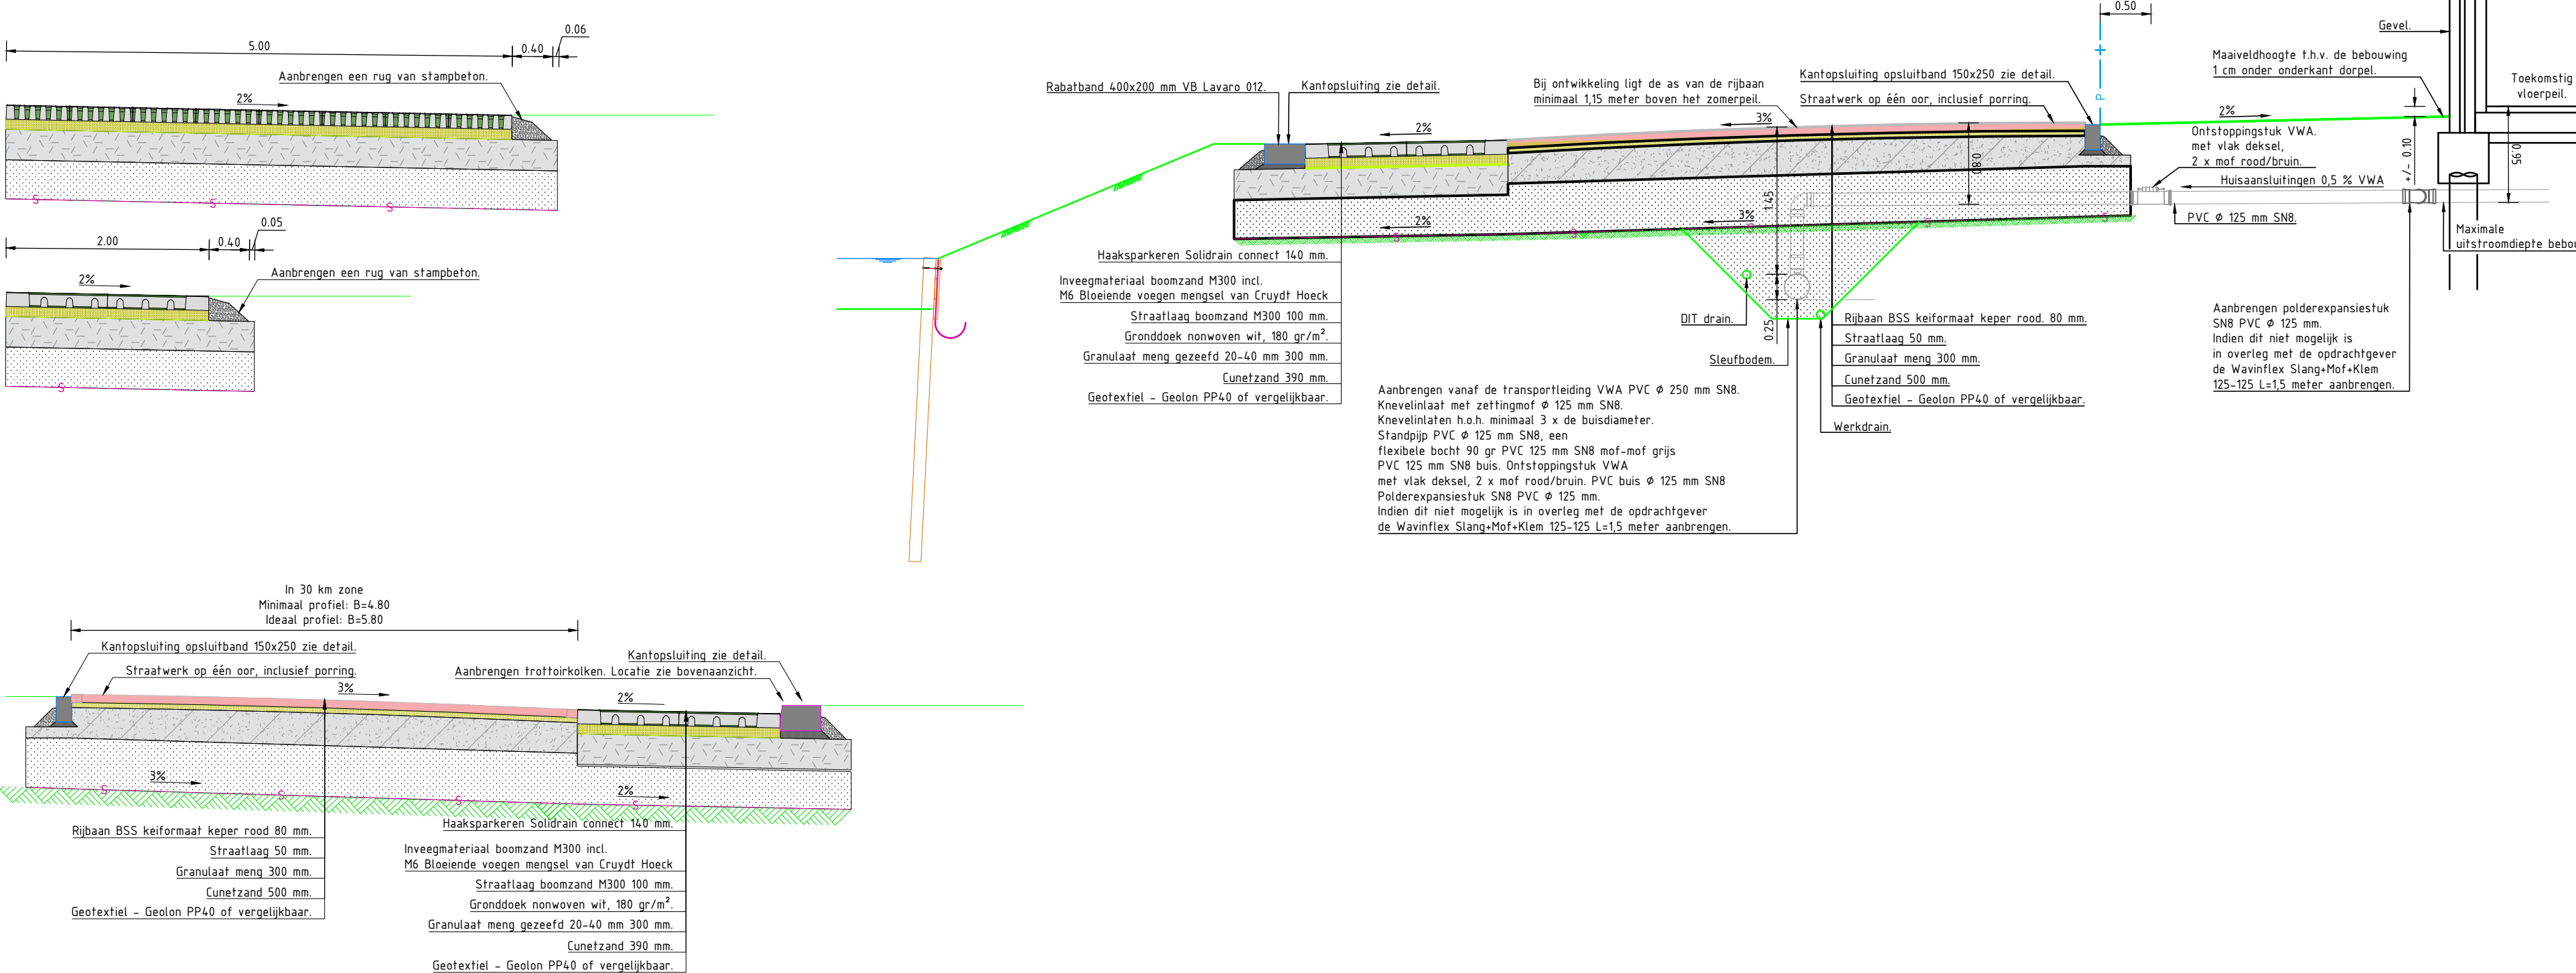


Berekening rondtrede fiets- en voetpaden. 1:50

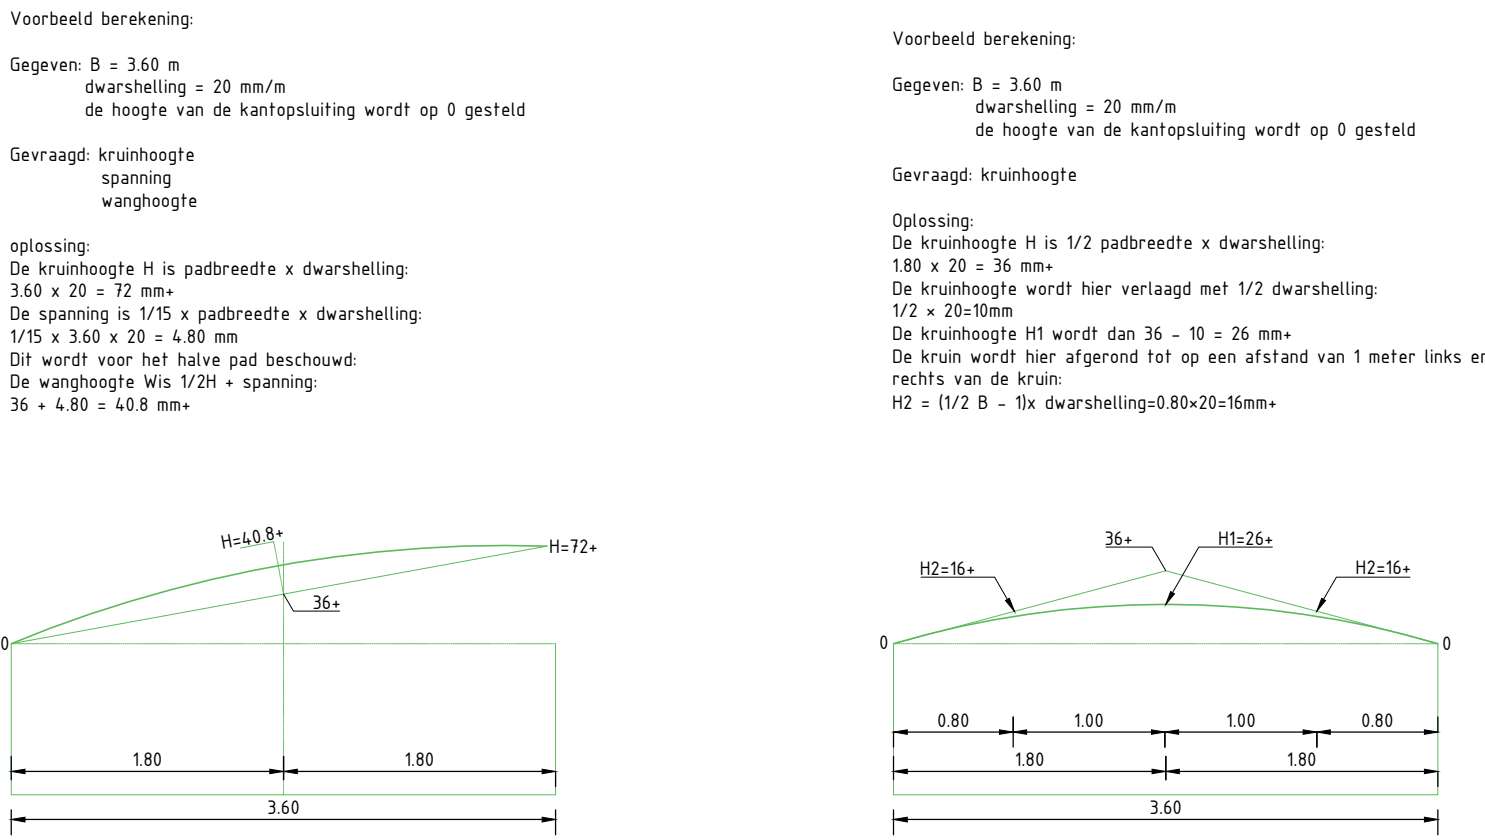

Detail tegelpad. 1:50

Bovenaanzicht

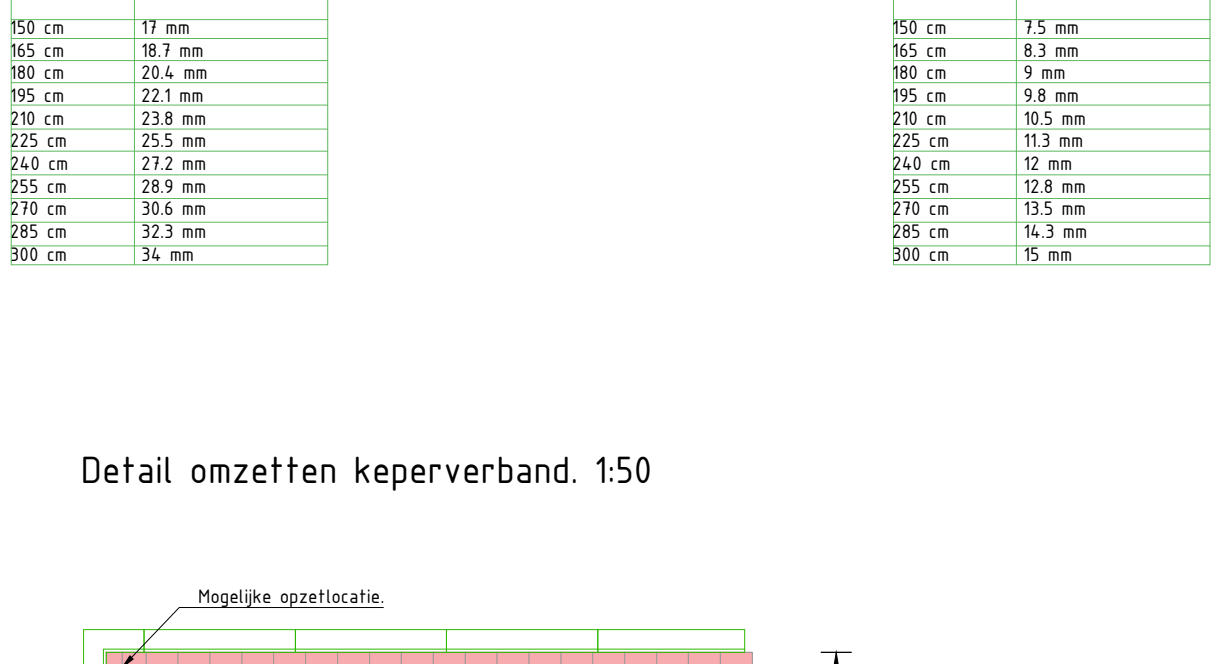


Doorsnede




Principe detail container opstalplaats. 1:50

Bovenaanzicht

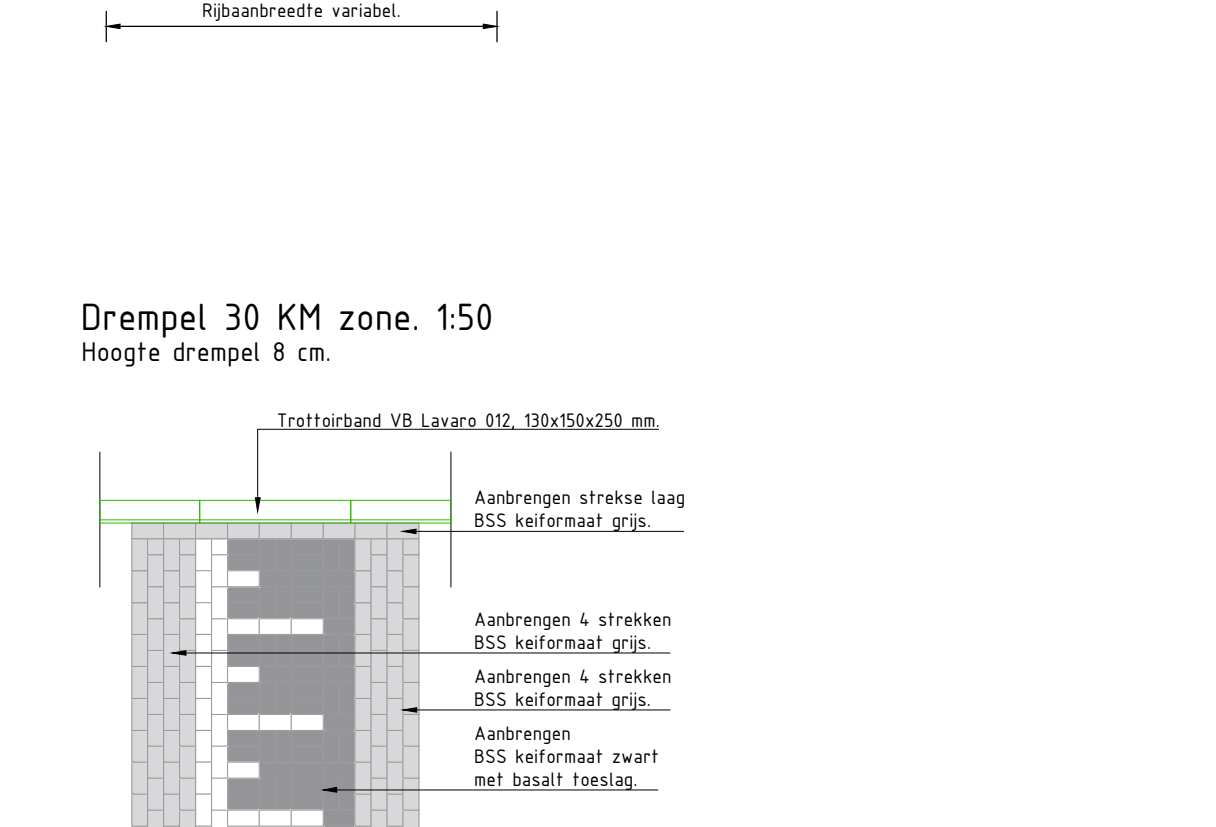

Drempel 30 KM zone. 1:50


Hoogte drempel 8 cm.

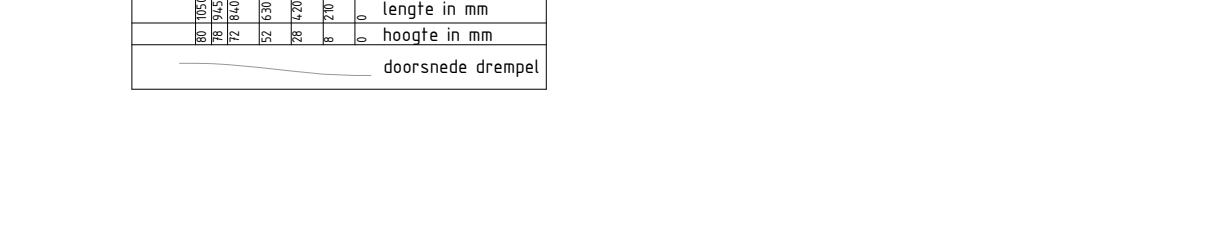

Let op voorkeur in asfalt.

Drempel 50 KM zone. 1:50


Hoogte drempel 8 cm.

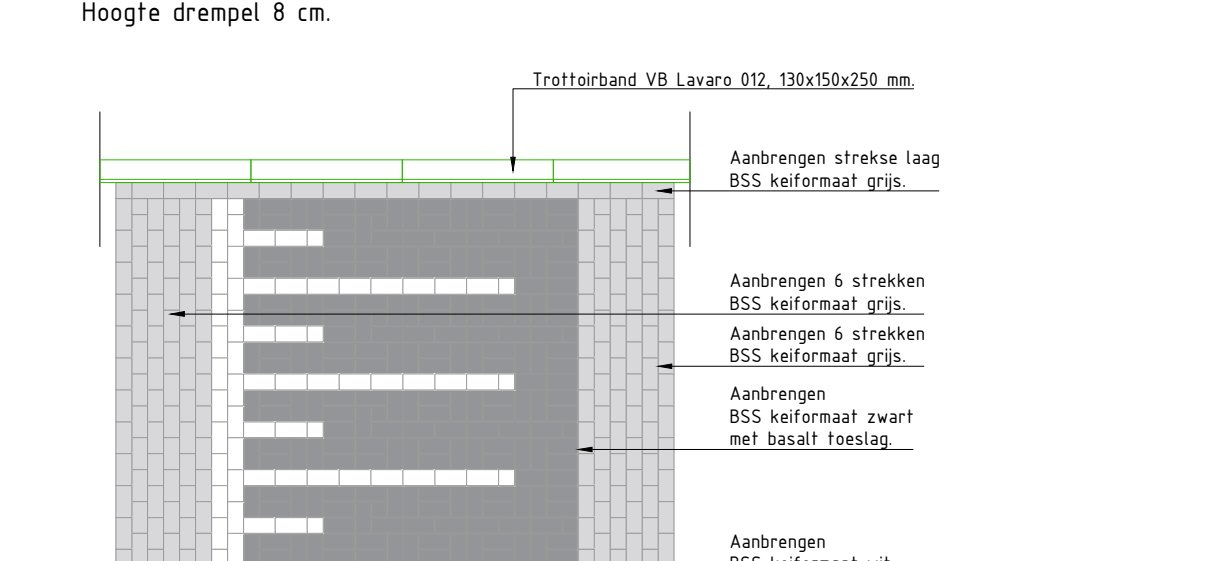


Let op voorkeur in asfalt.

Drempel 60 KM zone. 1:50


Hoogte drempel 8 cm.

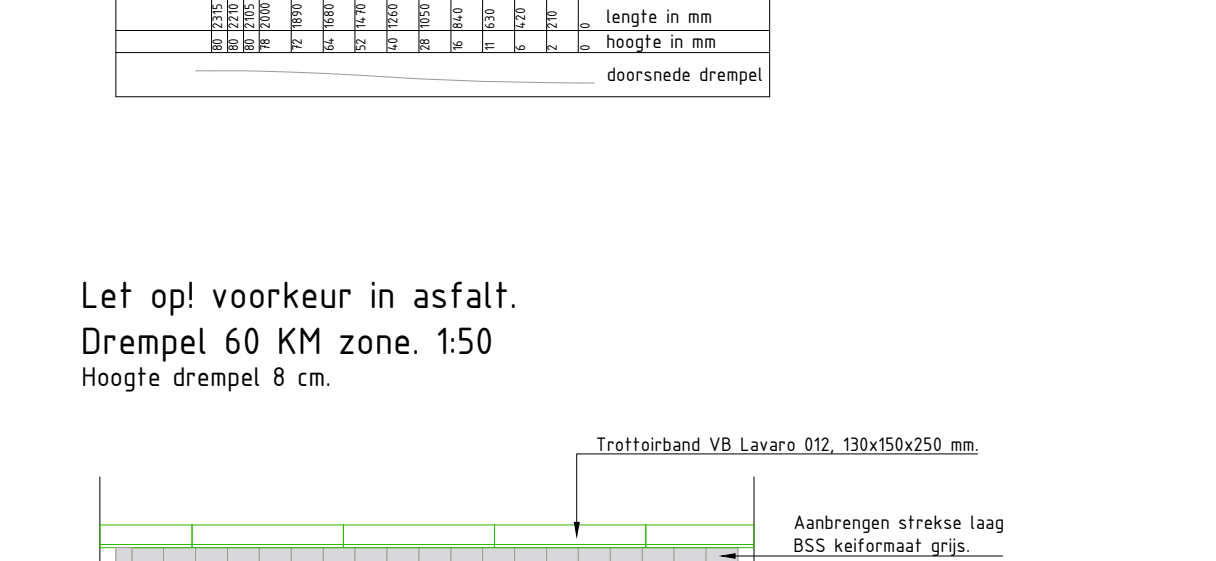


Omschrijving rijbaan in straatwerk.

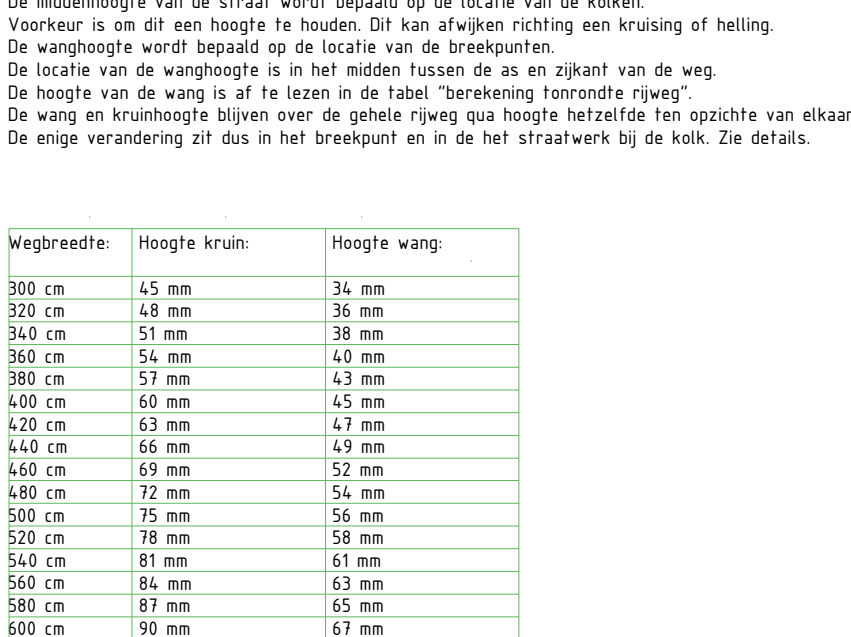


Omschrijving rijbaan in straatwerk.

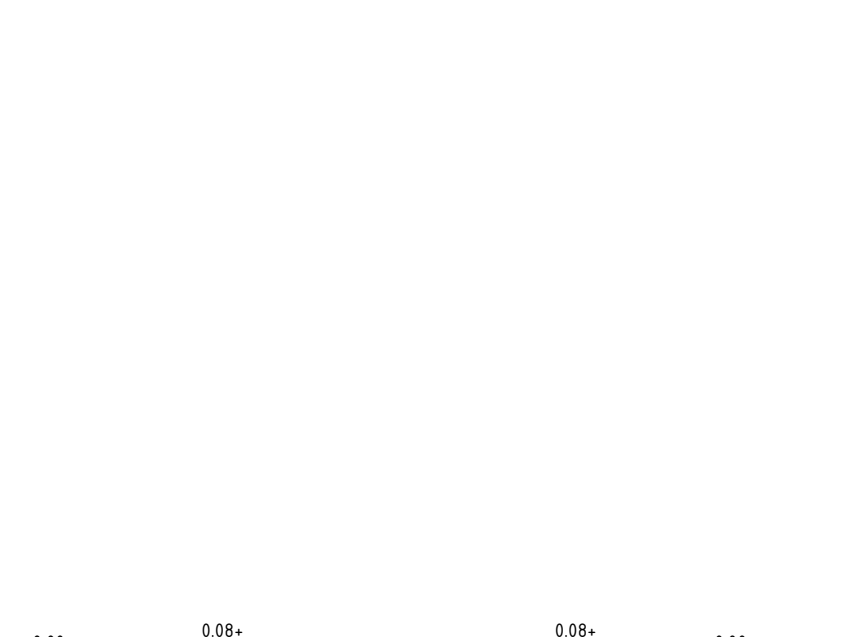


Omschrijving rijbaan in straatwerk.

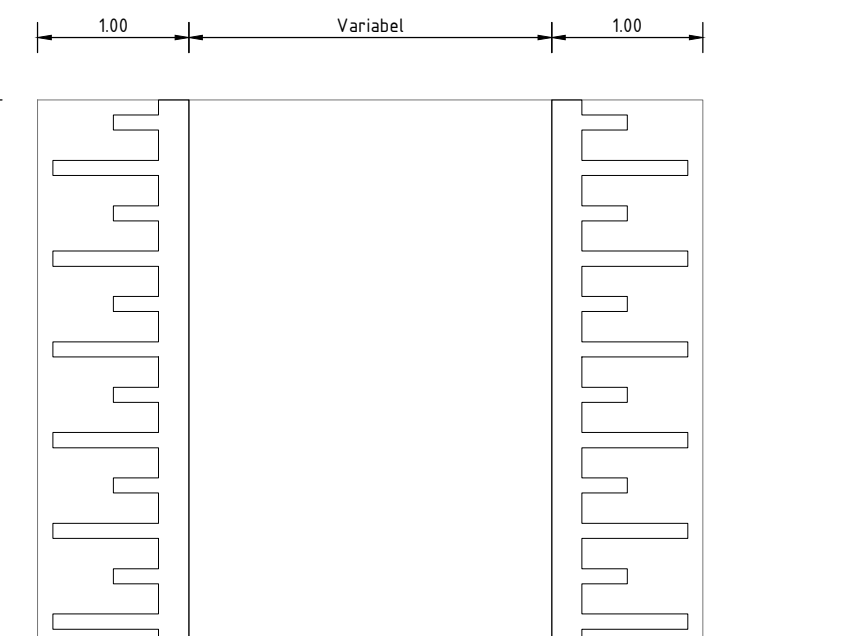


Omschrijving rijbaan in straatwerk.

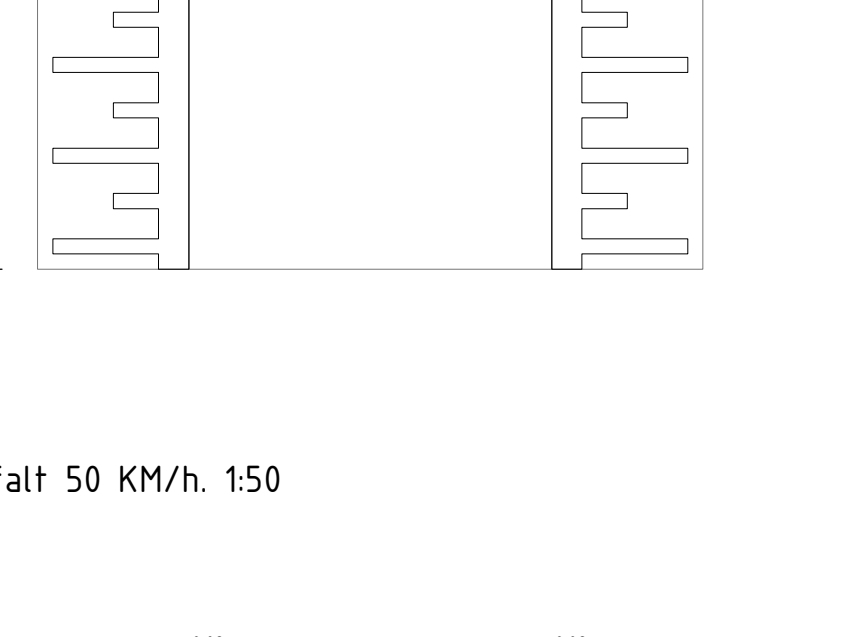


Omschrijving rijbaan in straatwerk.

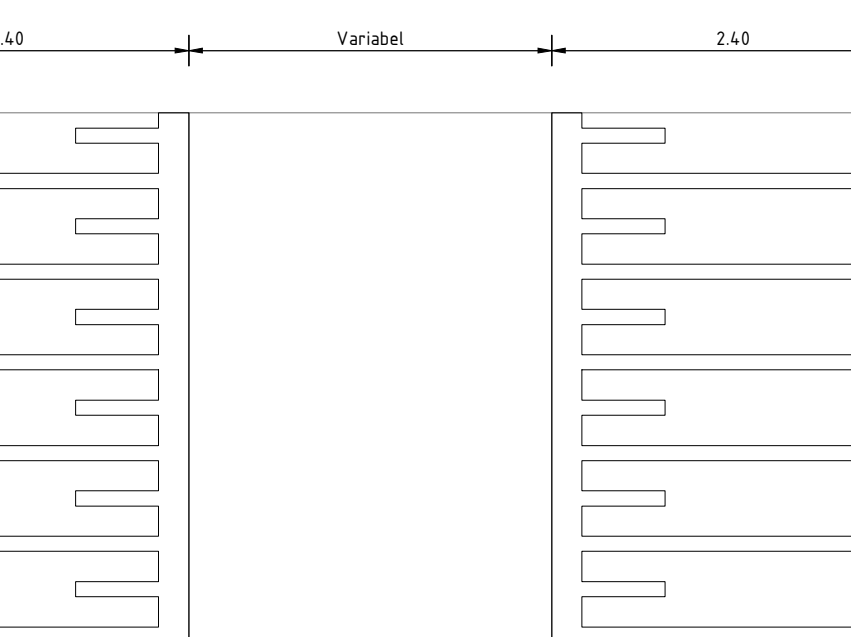


Omschrijving rijbaan in straatwerk.

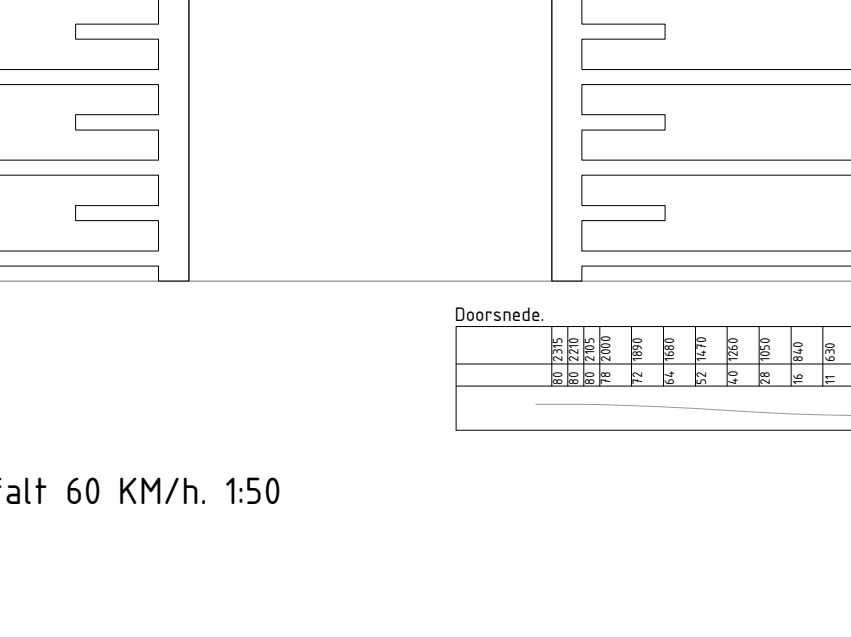

Omschrijving rijbaan in straatwerk.

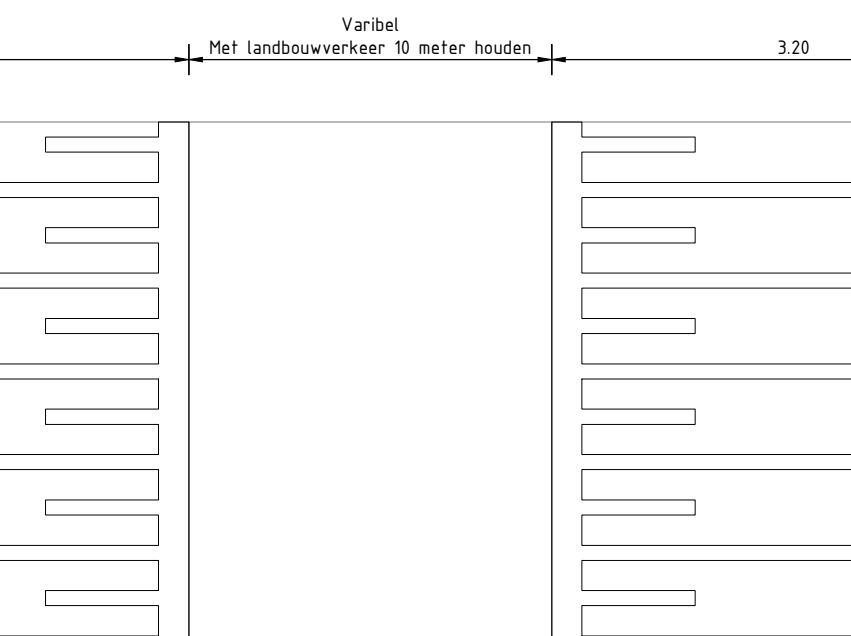

Omschrijving rijbaan in straatwerk.

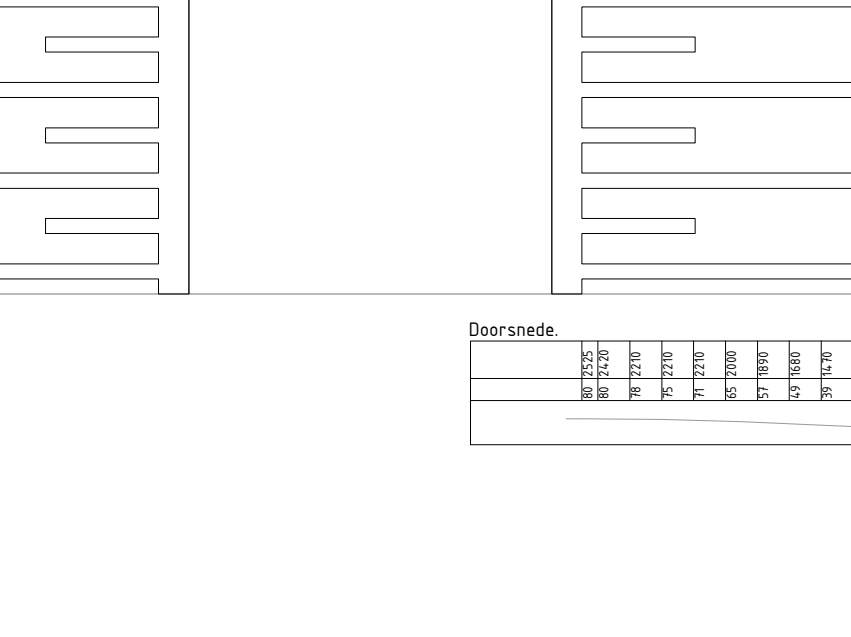

GECONTROLEERD	DATUM CONTROLE
-	-
-	-
-	-
TEKENAAR	SCHAAL
J. Slingerland	Div.
PROJECTLEIDER	FORMAAT
N.v.t.	A0
PROJECTOMSCHRIJVING	BLAD IN BLADEN
LIOR 8.0	1 IN 1
TEKENINGOMSCHRIJVING	TEKENINGNUMMER
Diverse situaties en details	24-765
TEKENING	17-12-2024
STATUS	
Def.	