


0652908926-C

Kadastrale kaart

Uw referentie: AD_4671RH

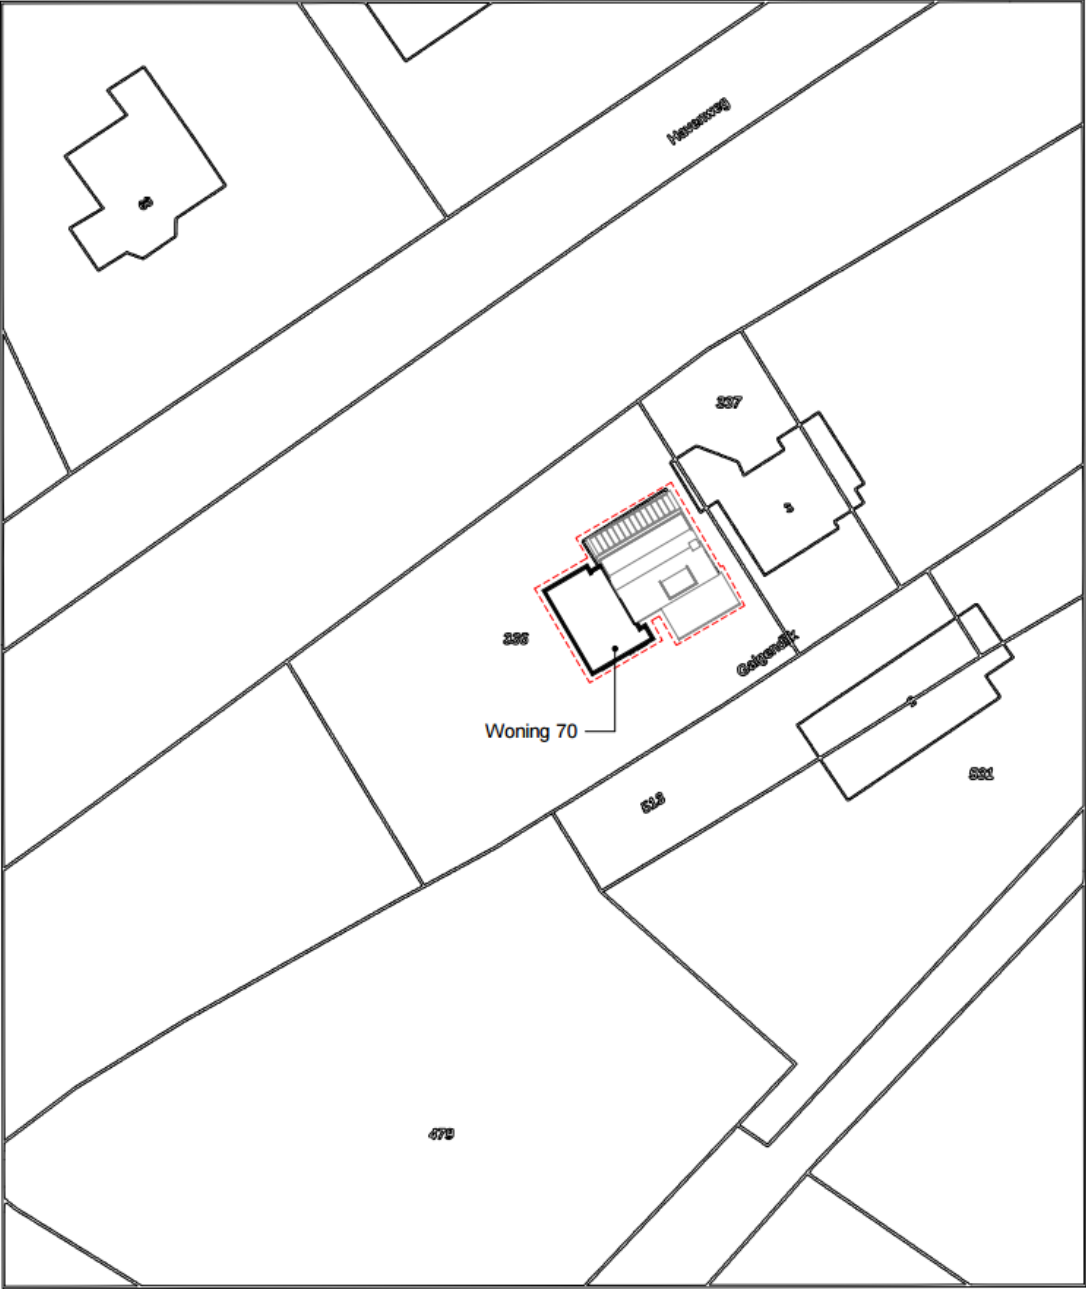

12345

25

Vastgestelde kadastrale grens

Voorlopige kadastrale grens

Administratieve kadastrale grens

Bebouwing

Deze kaart is noordgericht

Perceelnummer

Huisnummer

Vastgestelde kadastrale grens

Voorlopige kadastrale grens

Administratieve kadastrale grens

Bebouwing

Voor een eensklündend uittreksel, geleverd op 21 juli 2021

De bewaarder van het kadaster en de openbare registers

Schaal 1: 500

Kadastrale gemeente

Secție

Perceel

Dinteloord

B

336

Aan dit uittreksel kunnen geen betrouwbare maten worden ontleend.

De Dienst voor het kadaster en de openbare registers behoudt zich de intellectuele eigendomsrechten voor, waaronder het auteursrecht en het databankenrecht.

kadaster

