



Principedetail asfaltplateau bij geheel nieuwe maken aansluiting

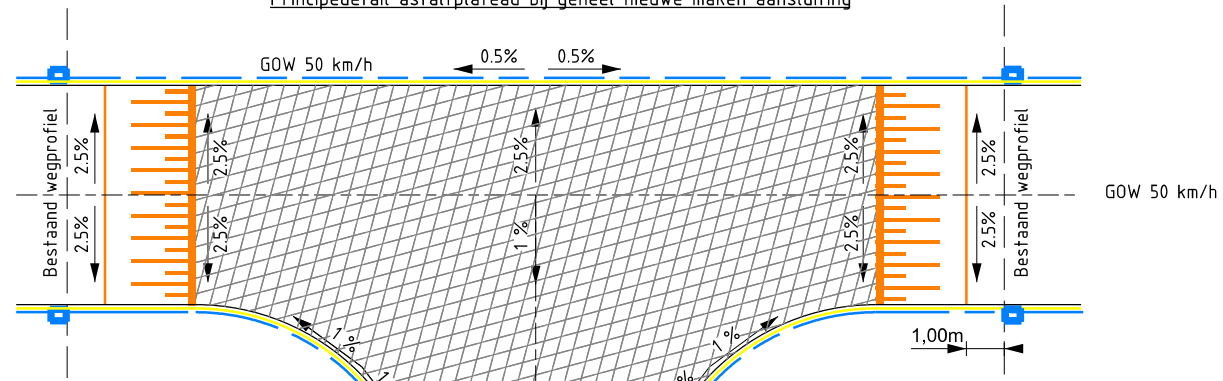


- * Goot op drempel voorzien van kanttegels of molgoot.
- * Indien drempel in een nieuwe asfaltkruising + aansluiting wordt aangebracht dan kolken 1.00m voor onderkant drempel plaatsen.
- * Voorkeur voor toepassen trottoirkolk.

Principedetails afschot in asfaltplateau bij aansluiting in asfaltbestaand

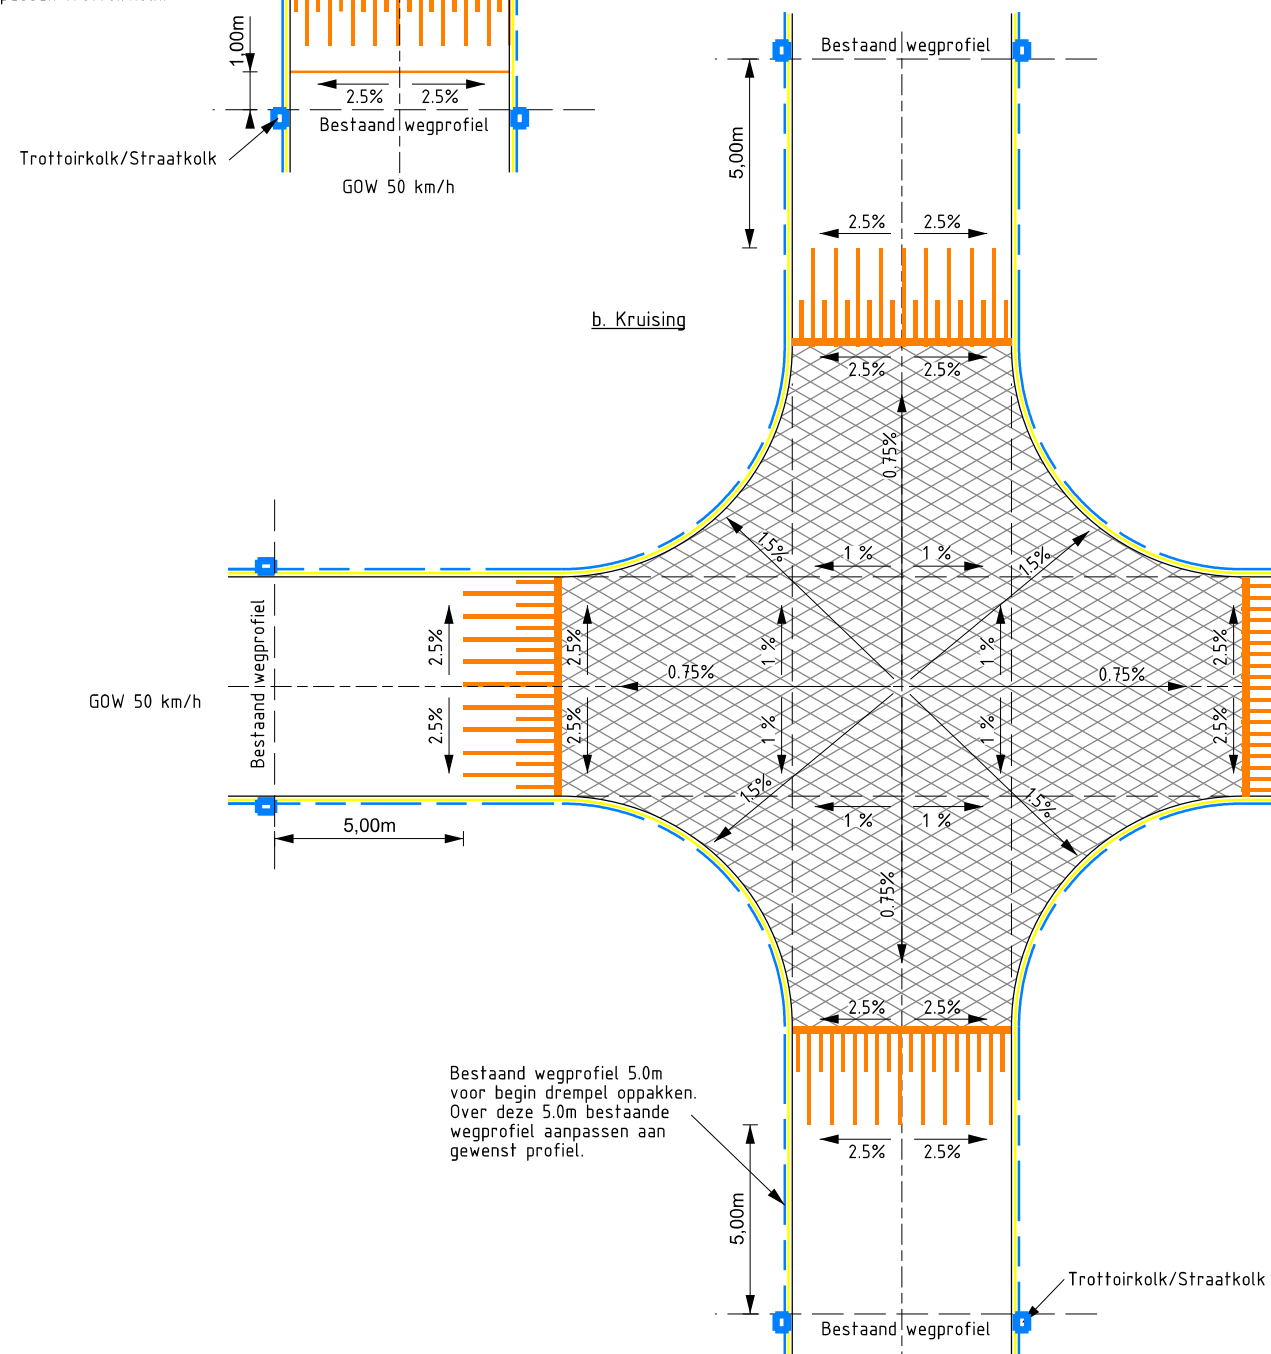

Bestaand wegprofiel 5.0m voor begin drempel oppakken. Over deze 5.0m bestaande wegprofiel aanpassen aan gewenst profiel.

Principedetails afschot in asfaltplateau bij aansluiting in asfaltbestaand

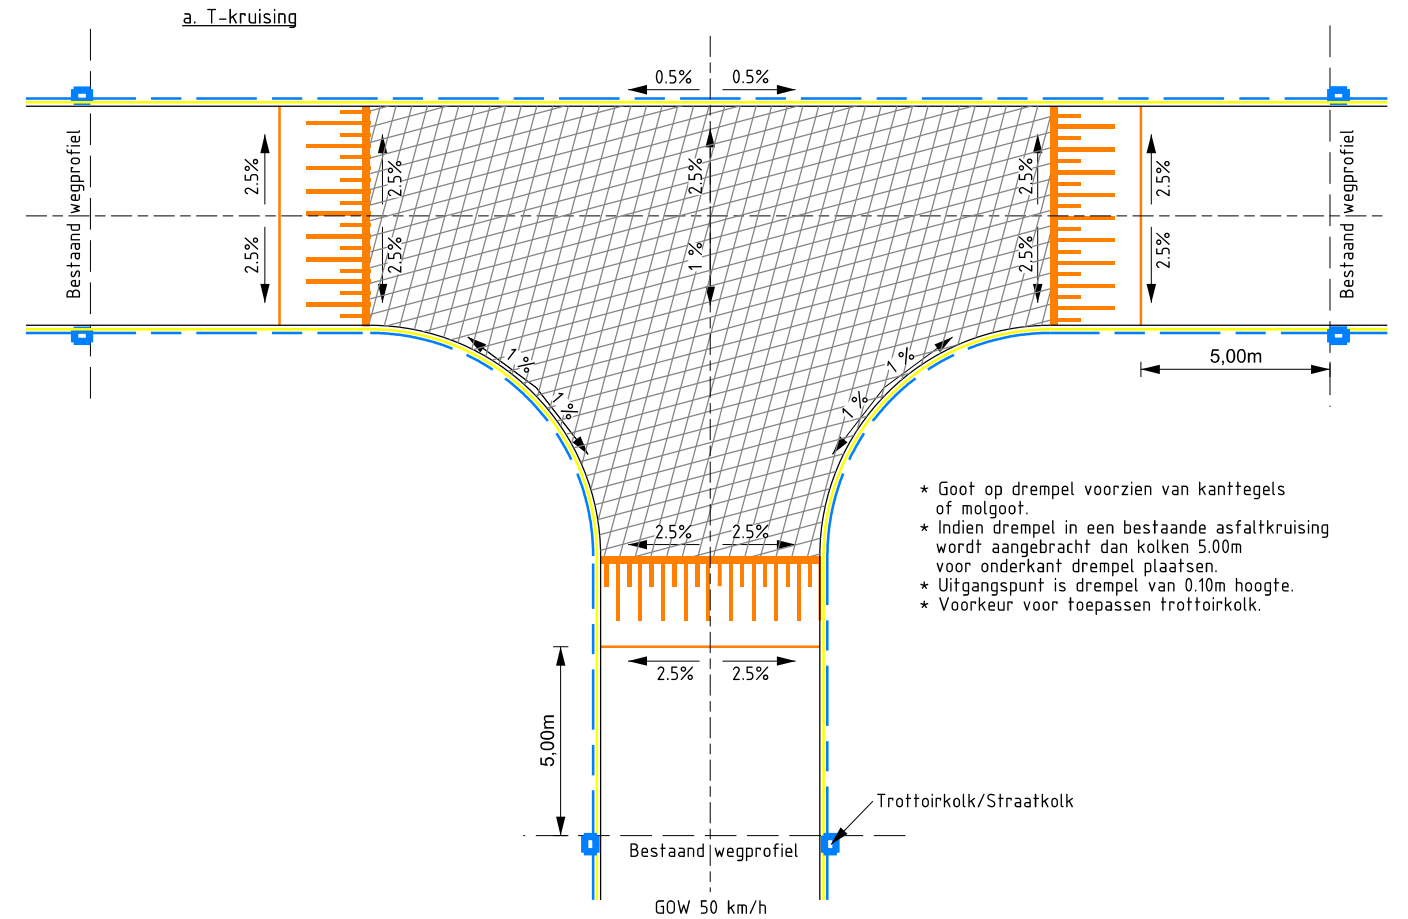

- * Goot op drempel voorzien van kanttegels of molgoot.
- * Indien drempel in een bestaande asfaltkruising wordt aangebracht dan kolken 5.00m voor onderkant drempel plaatsen.
- * Uitgangspunt is drempel van 0.10m hoogte.
- * Voorkeur voor toepassen trottoirkolk.

Principedetail plateau elementenverharding

