



Principedetails inritconstructies en langsparkeren

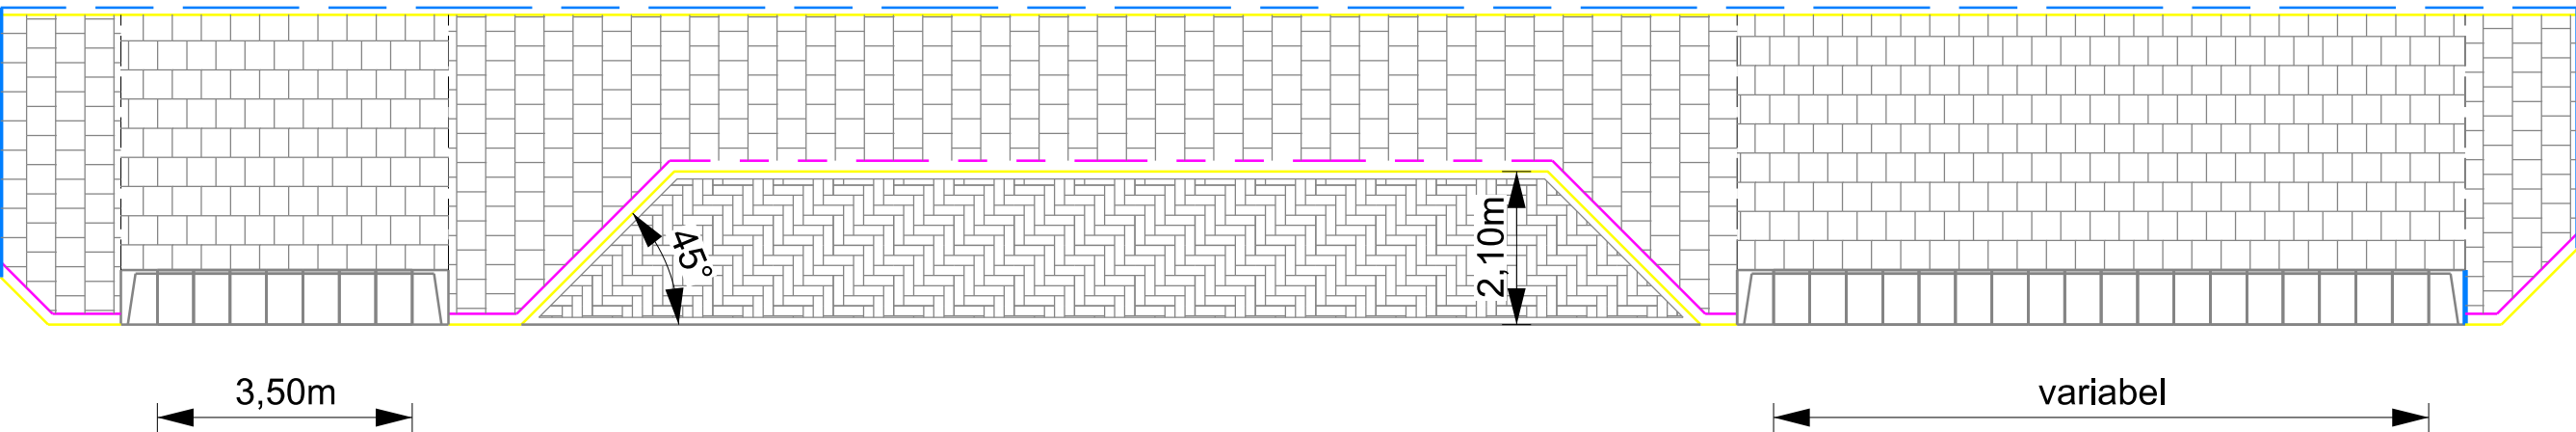


SCHAAL 1:100

Principedetail haaksparkeren

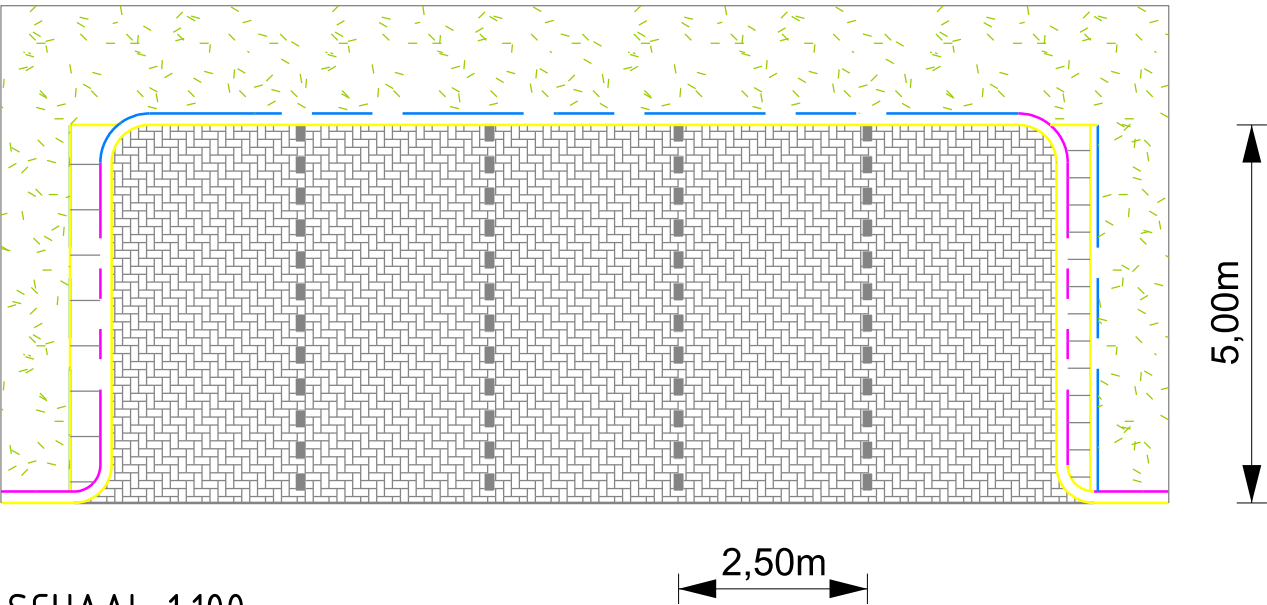

SCHAAL 1:100

Constructiedetails

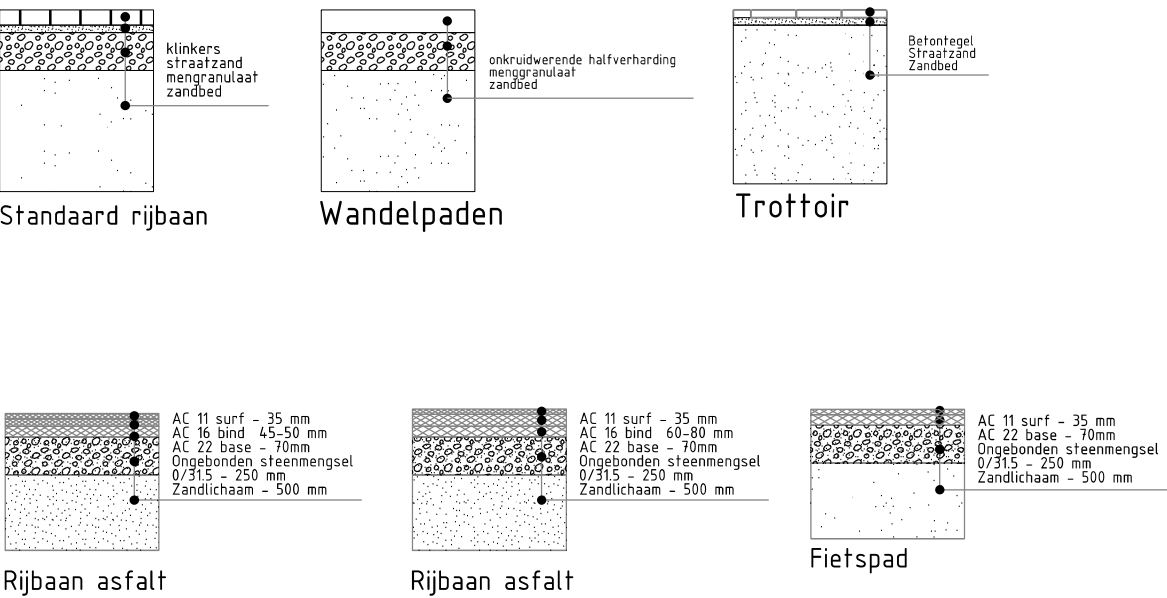

SCHAAL 1:50