



Gewenste persputten dynamisch 1:20


Persput inclusief aansluitingen Ø 250 mm.

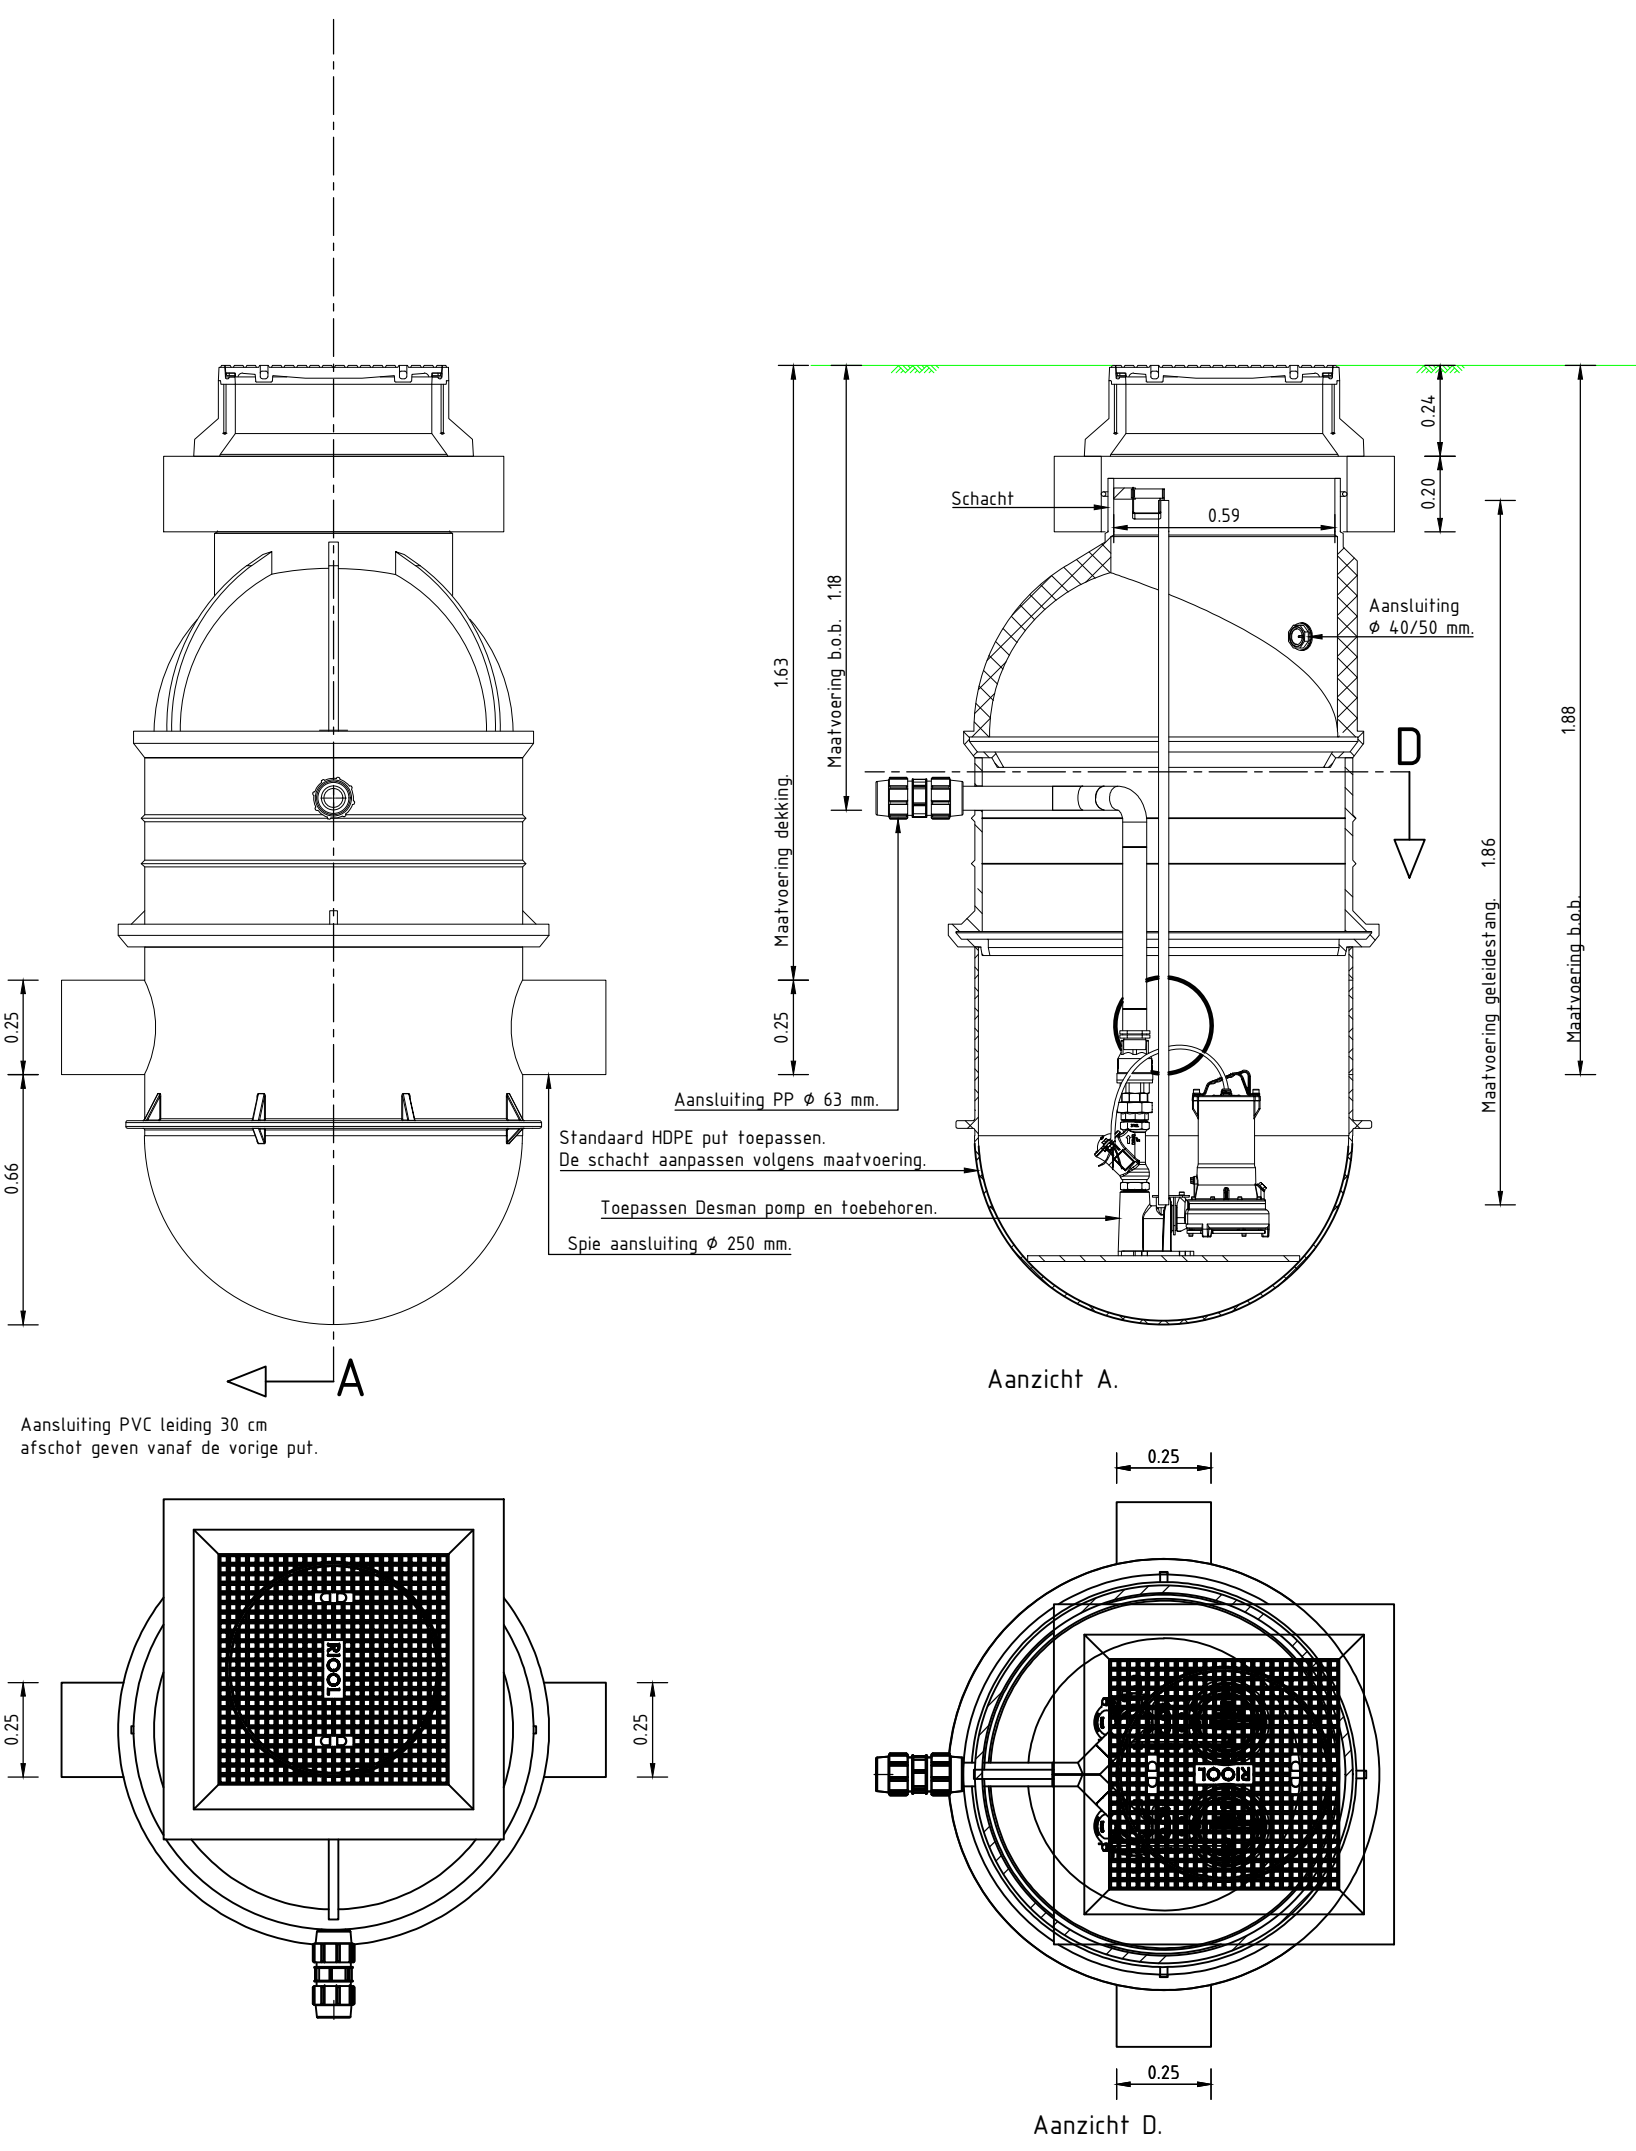

Persput inclusief aansluitingen Ø 200 mm.

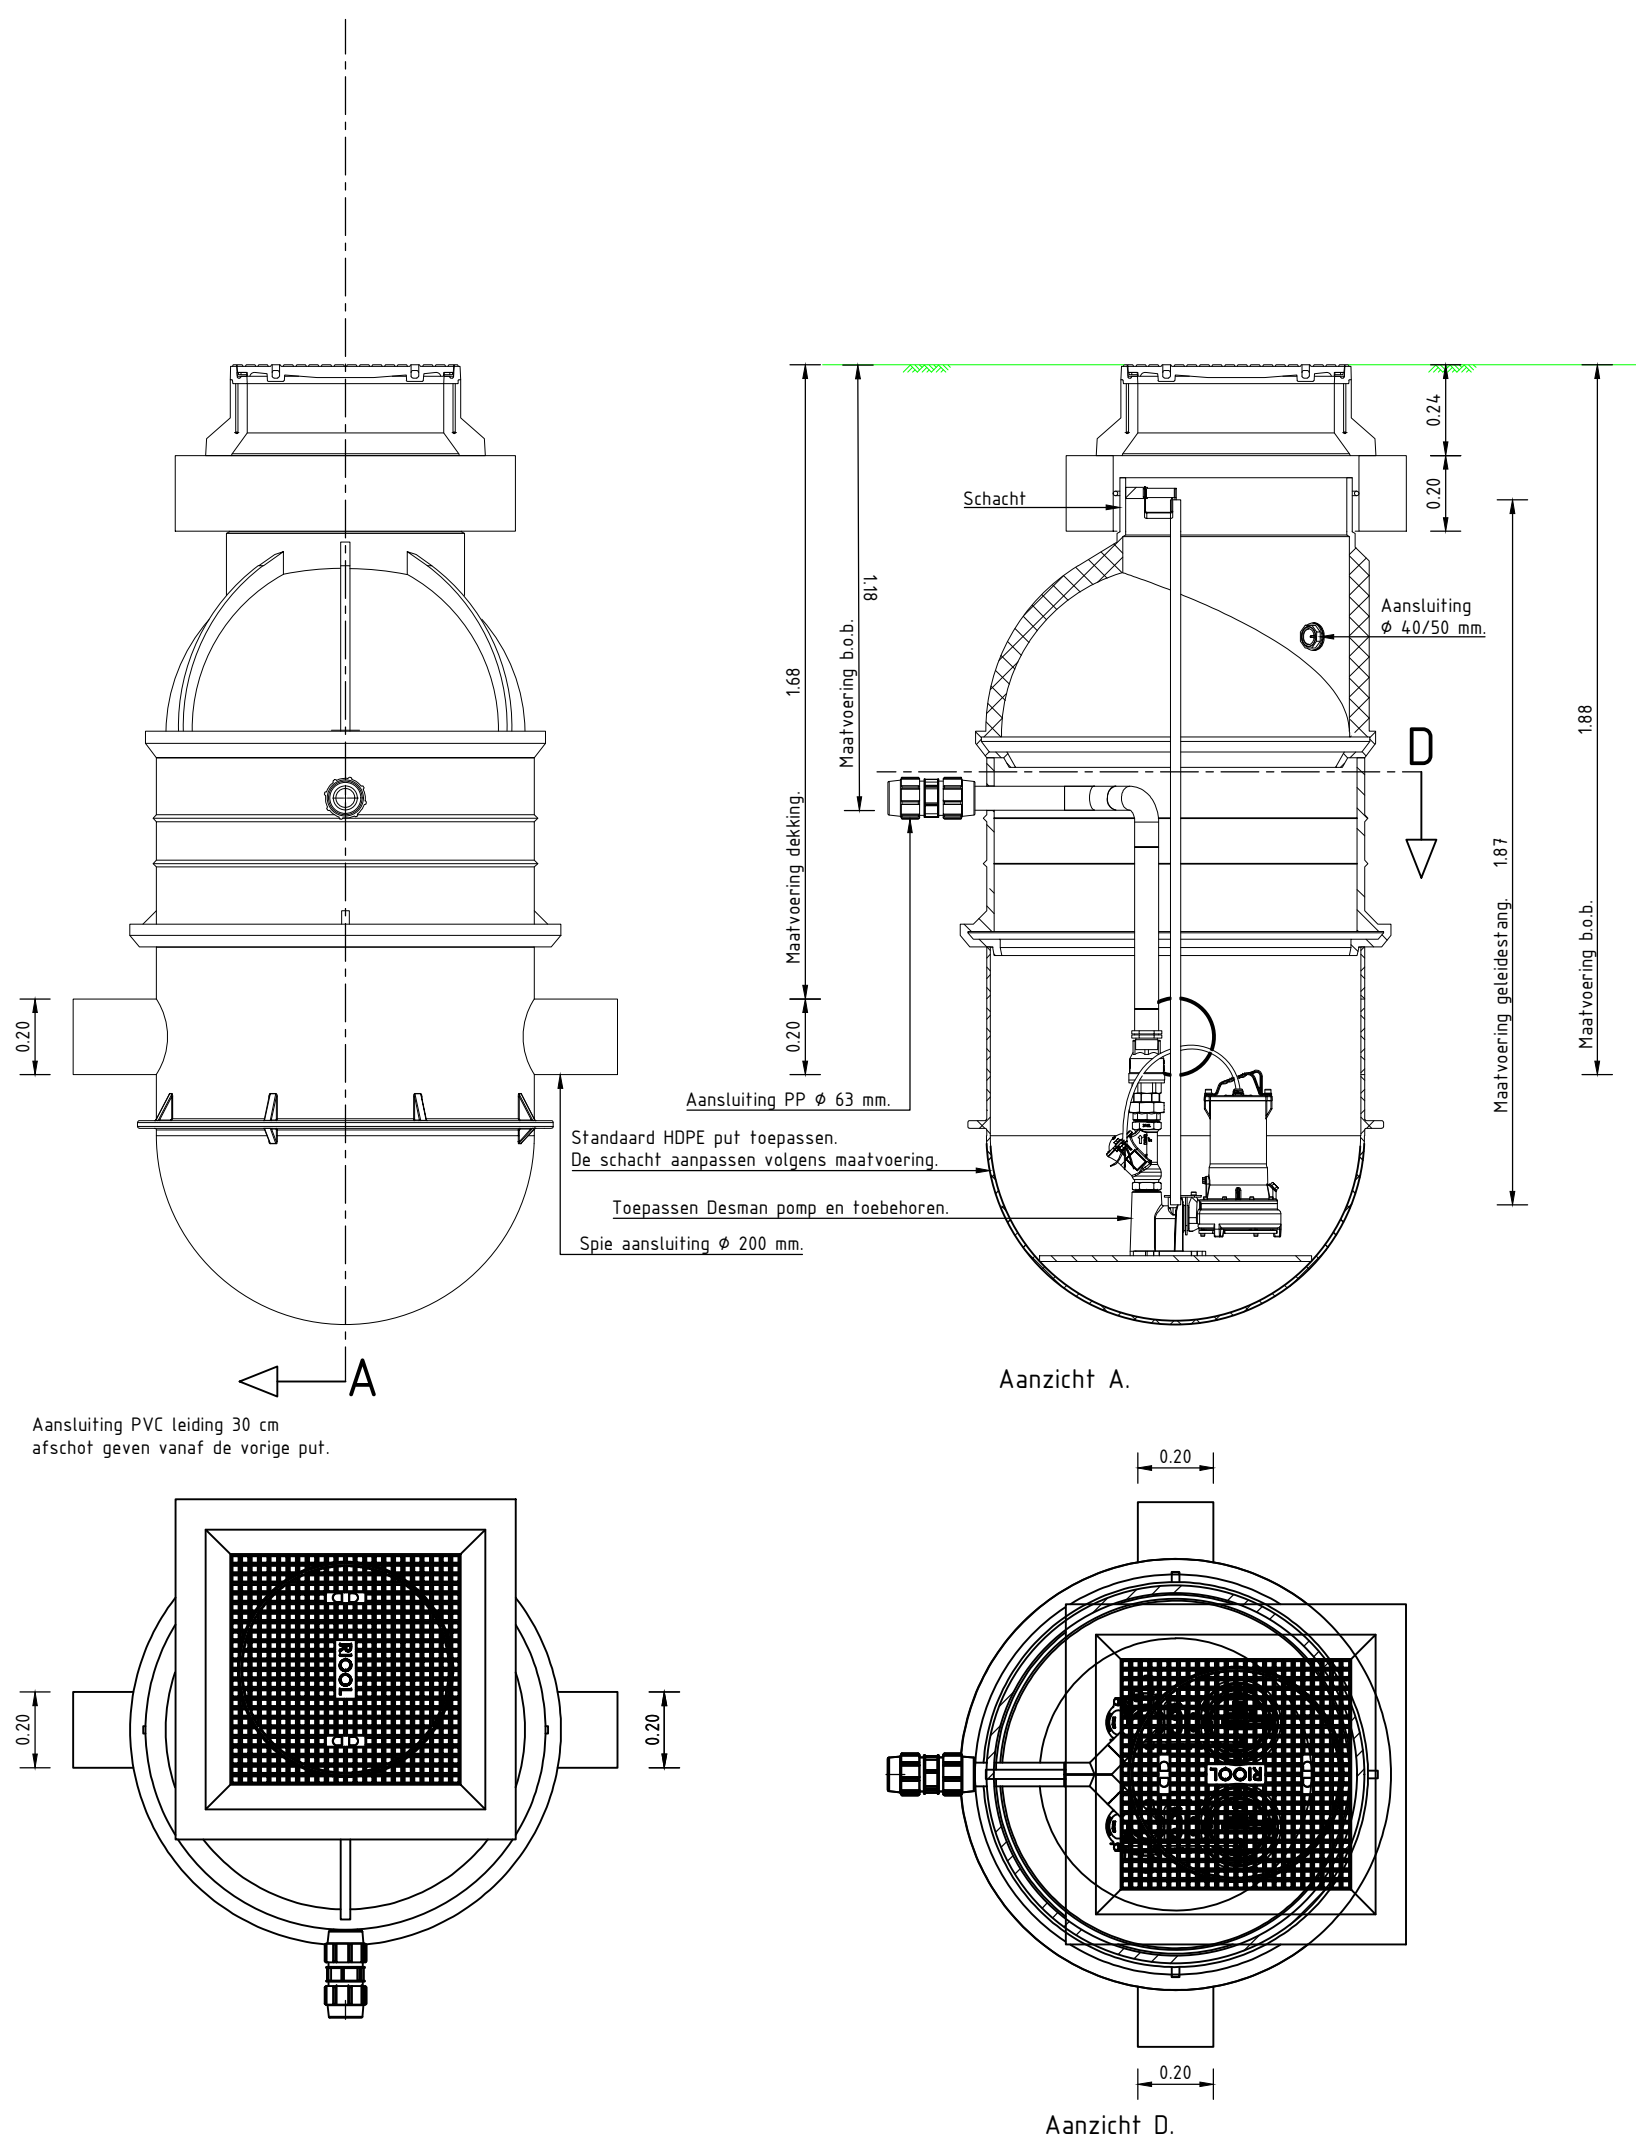


Persput inclusief aansluitingen Ø 150 mm.

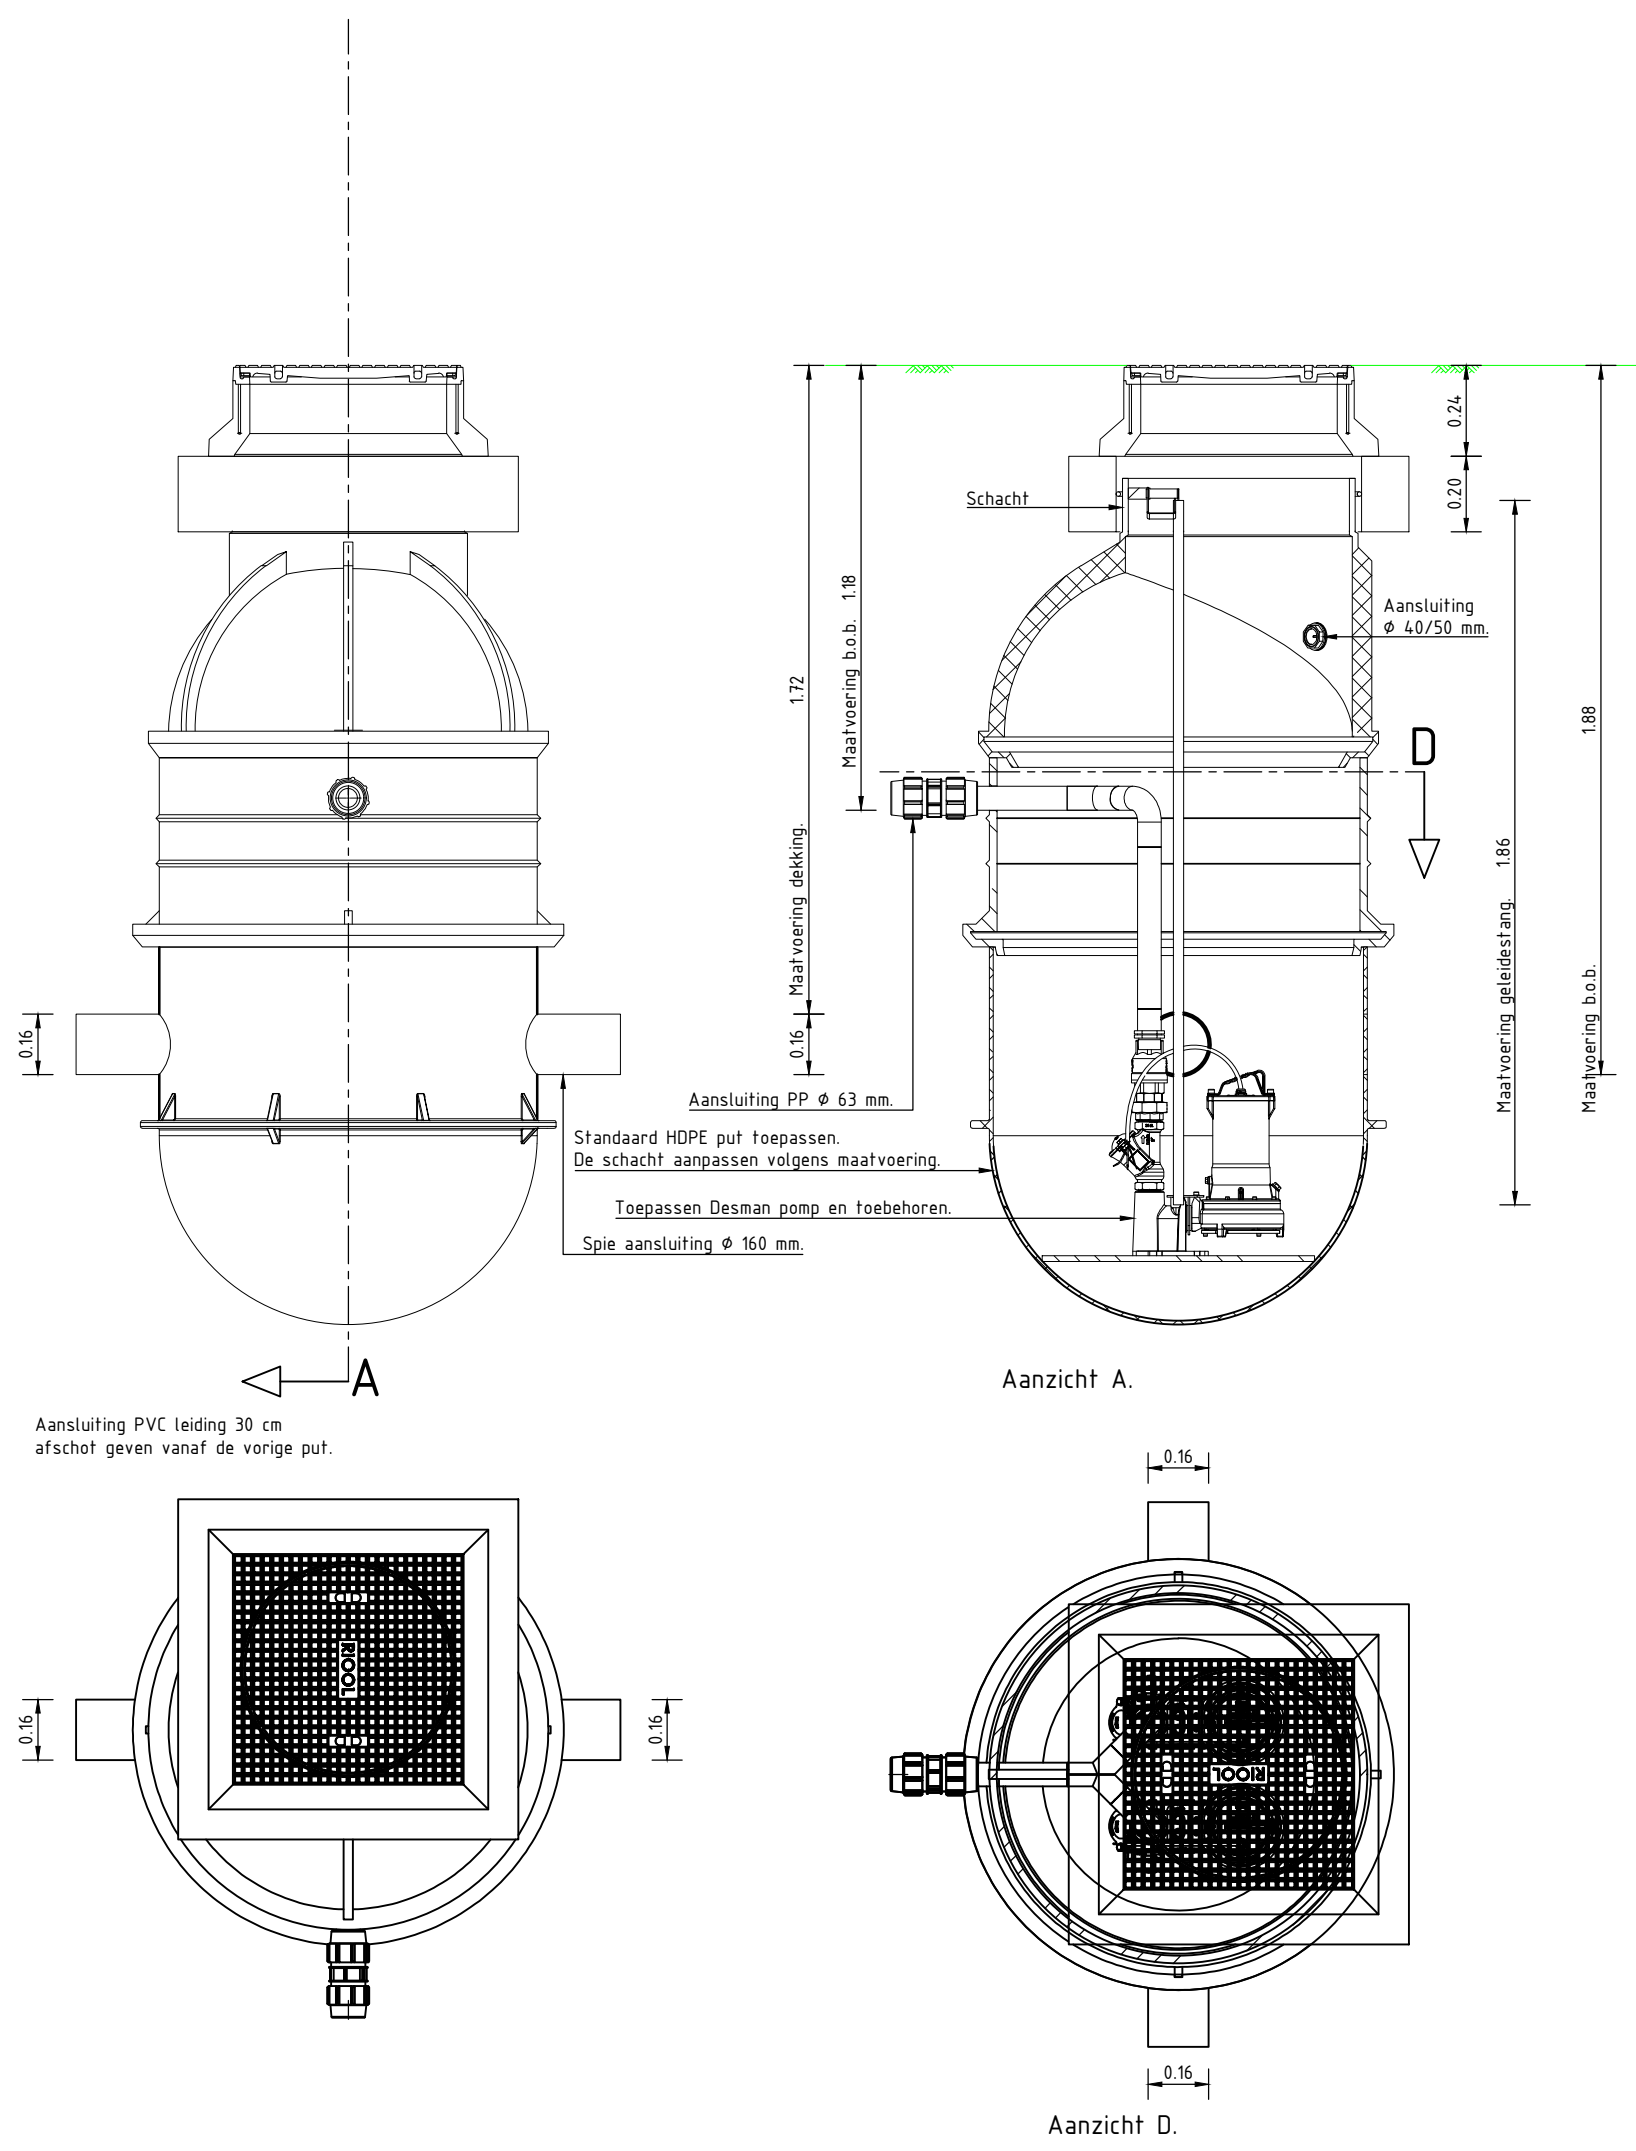


Oeverbeschermingen.
De constructie is om een NVO aan te brengen.
Als dit niet mogelijk is, graag kunststof beschoeving toepassen.
Als dit niet stroomt, wordt de constructie van houten variant toepassen.




Onderwaterbeschoeving bij NVO Zijaanzicht 1:20

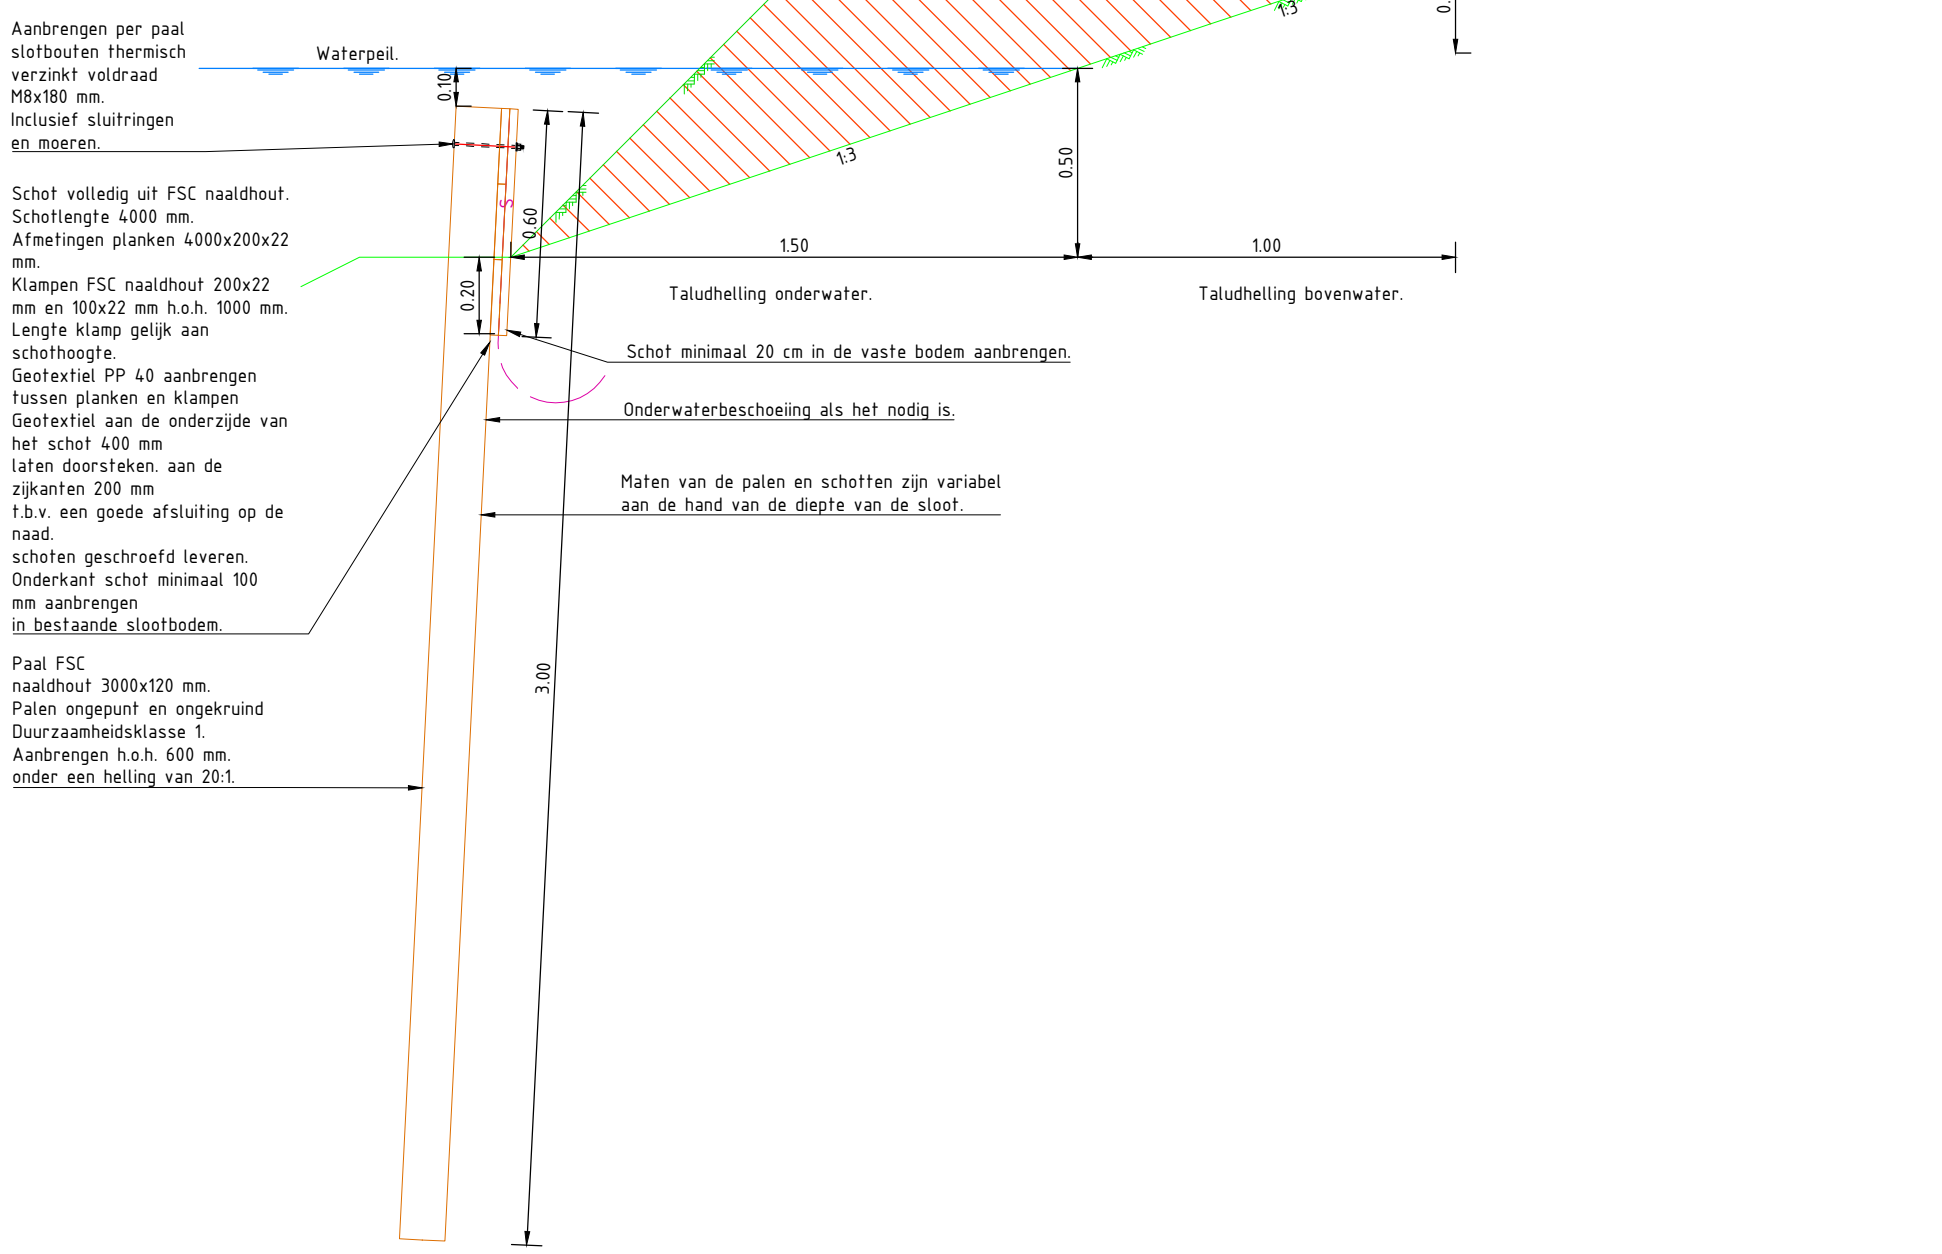


Beschoeving (type A). Zijaanzicht 1:20

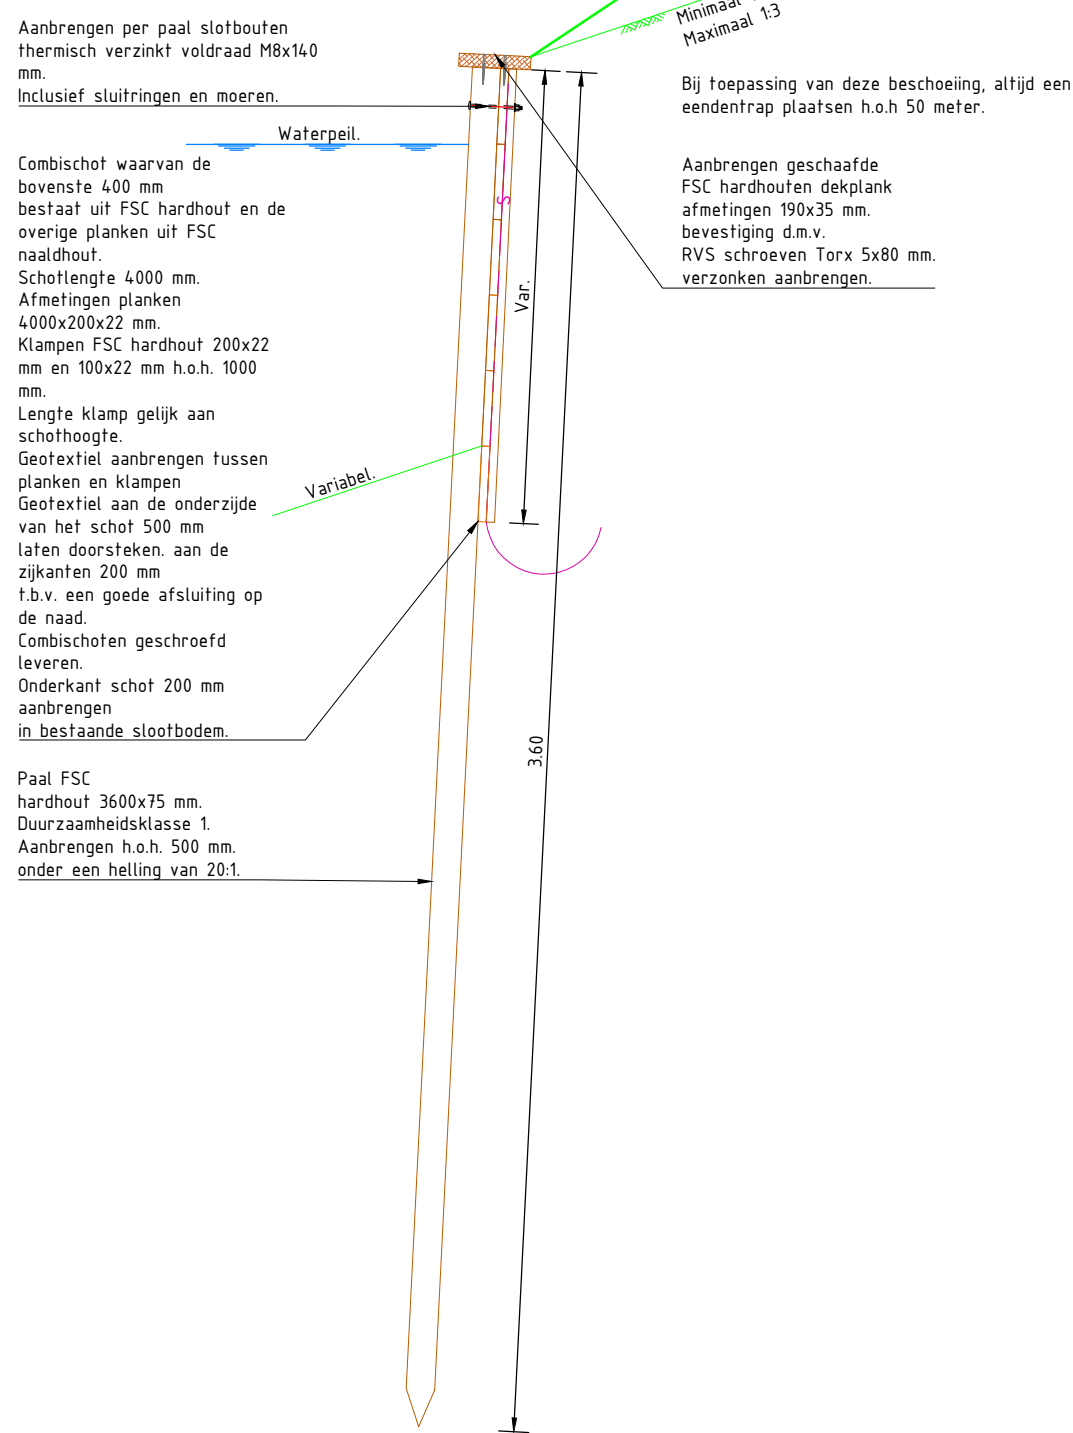


Beschoeving (type B). Zijaanzicht 1:20

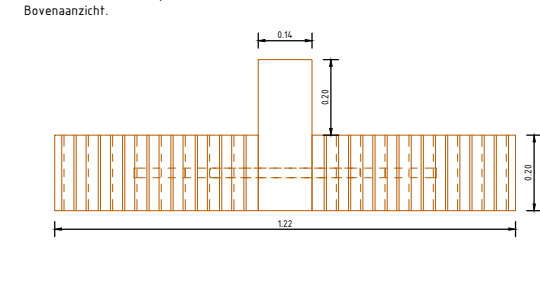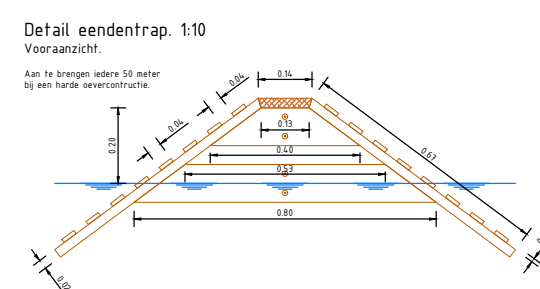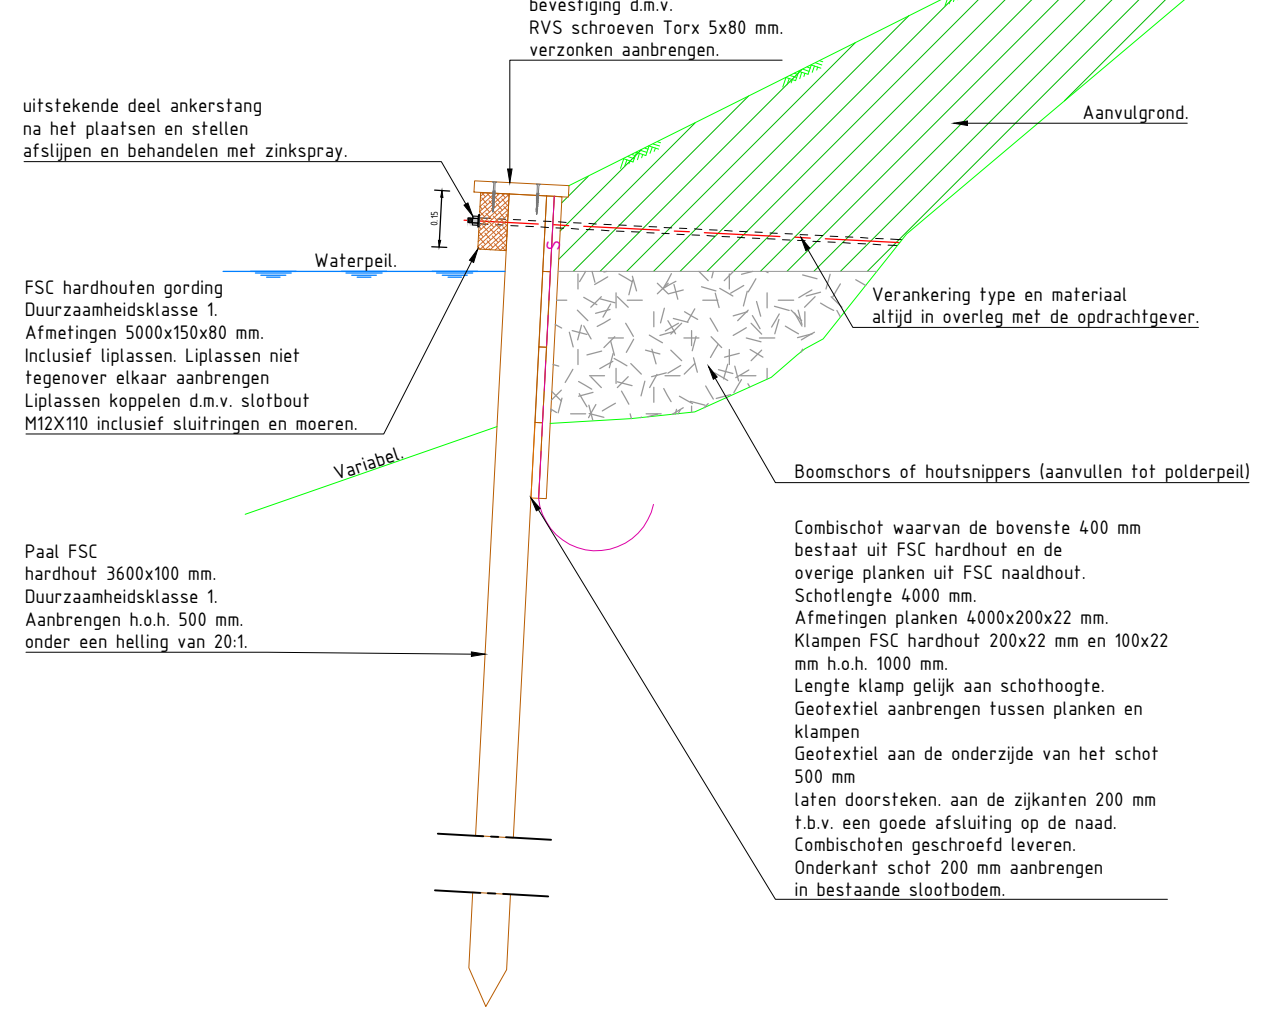


Principeschets beschoeving Hip-Groen type Delfland 1:20

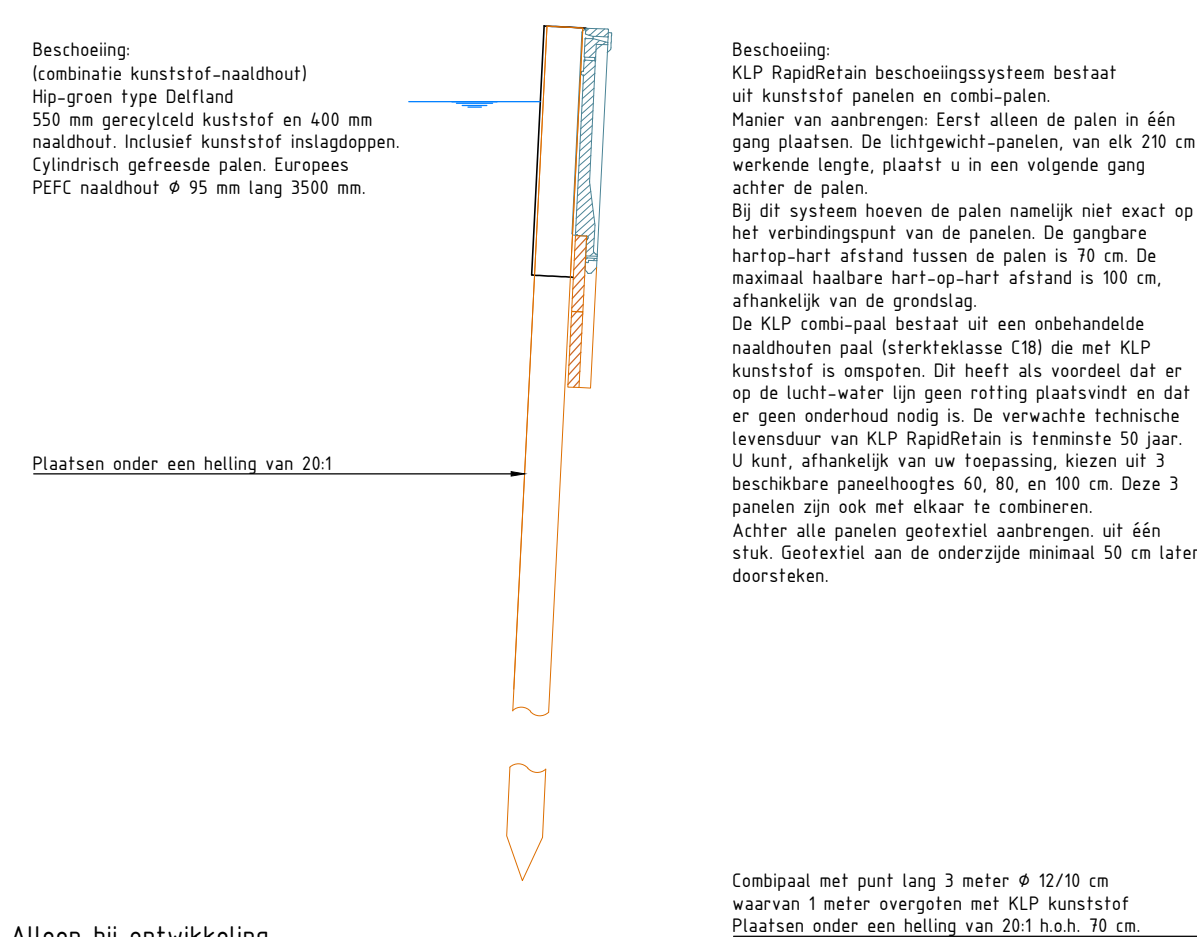


Detail Wadi 1:50

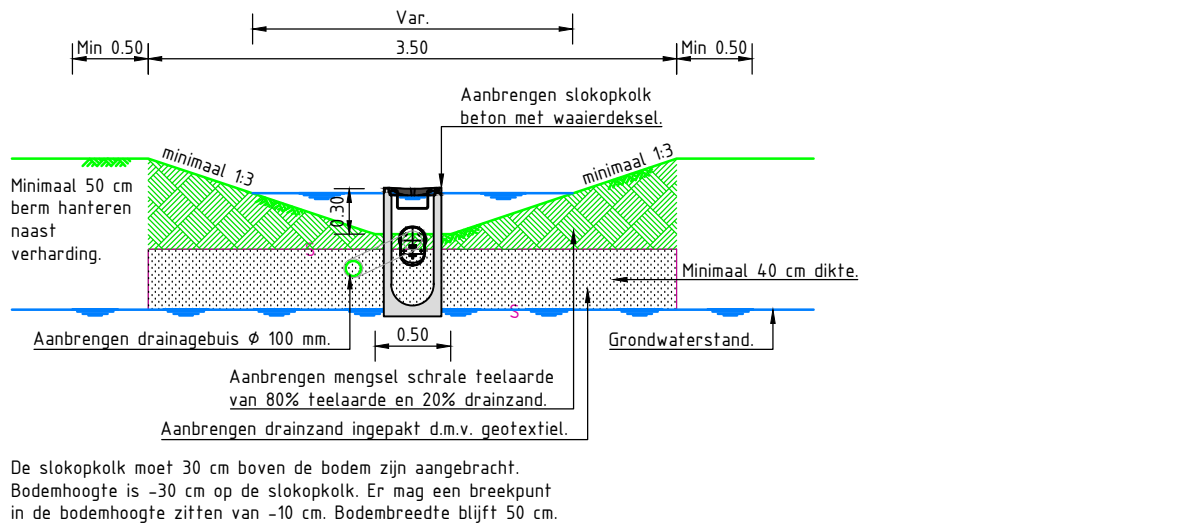


Principeschets beschoeving KLP RapidRetain 60 cm. 1:20

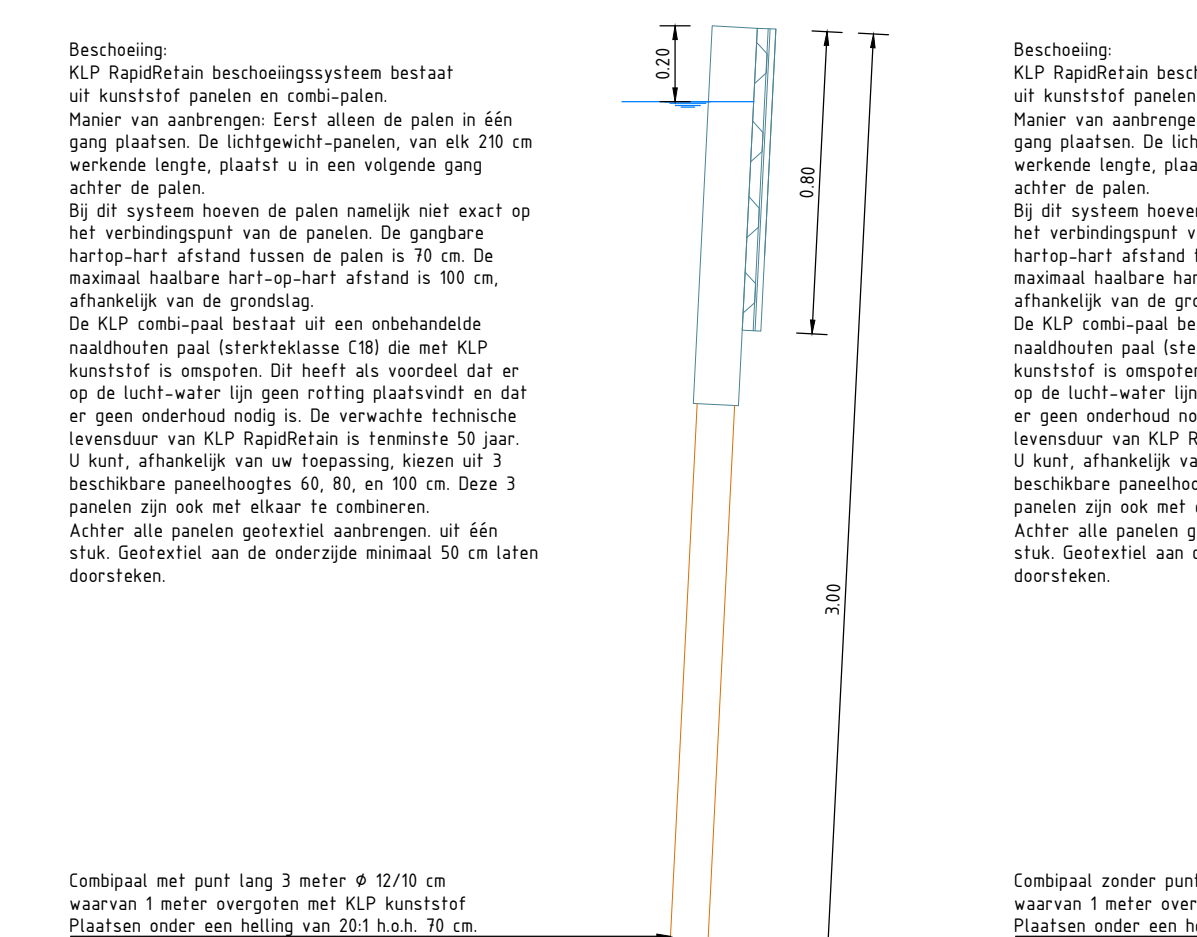


Detail Wadi 1:50

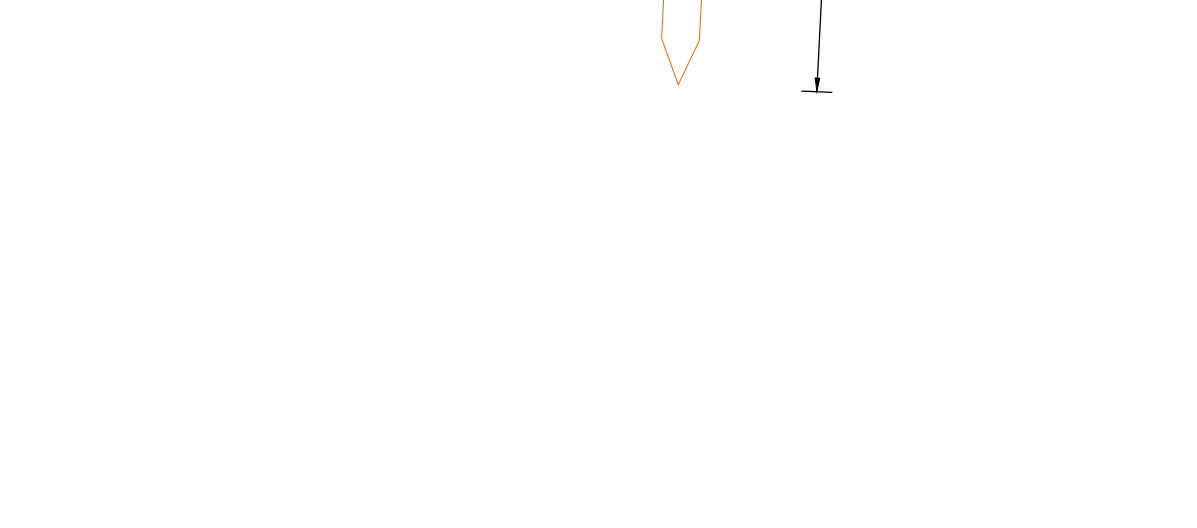


Principeschets beschoeving KLP RapidRetain 80 cm. 1:20

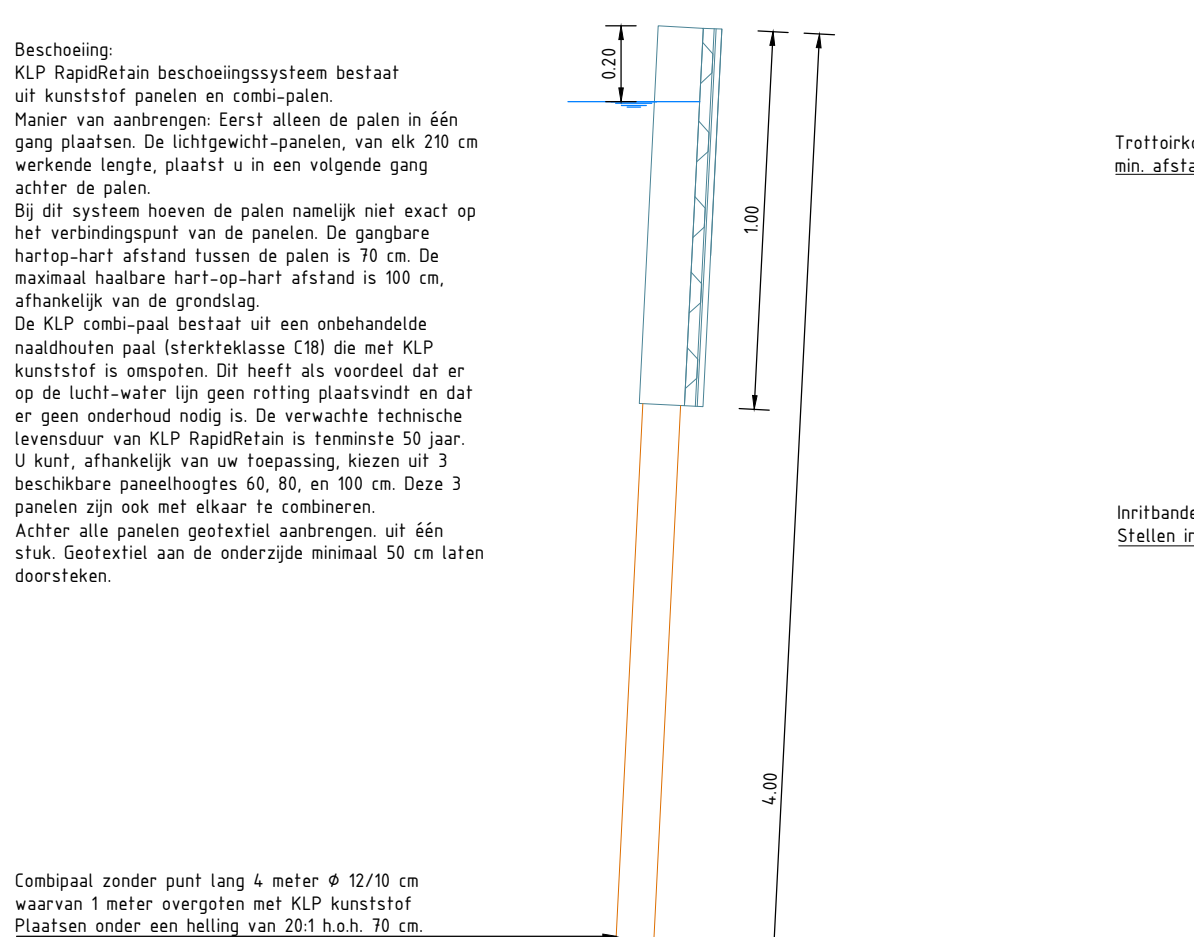


Detail Wadi 1:50

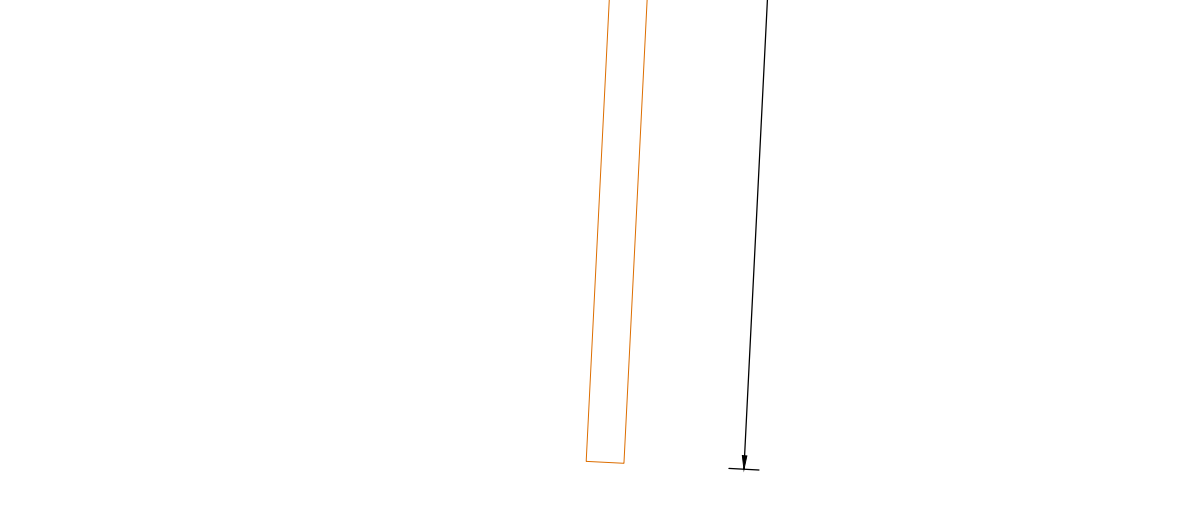

In- uitrif Particulier t.p.v. voetpad m.b.v. inrit-element

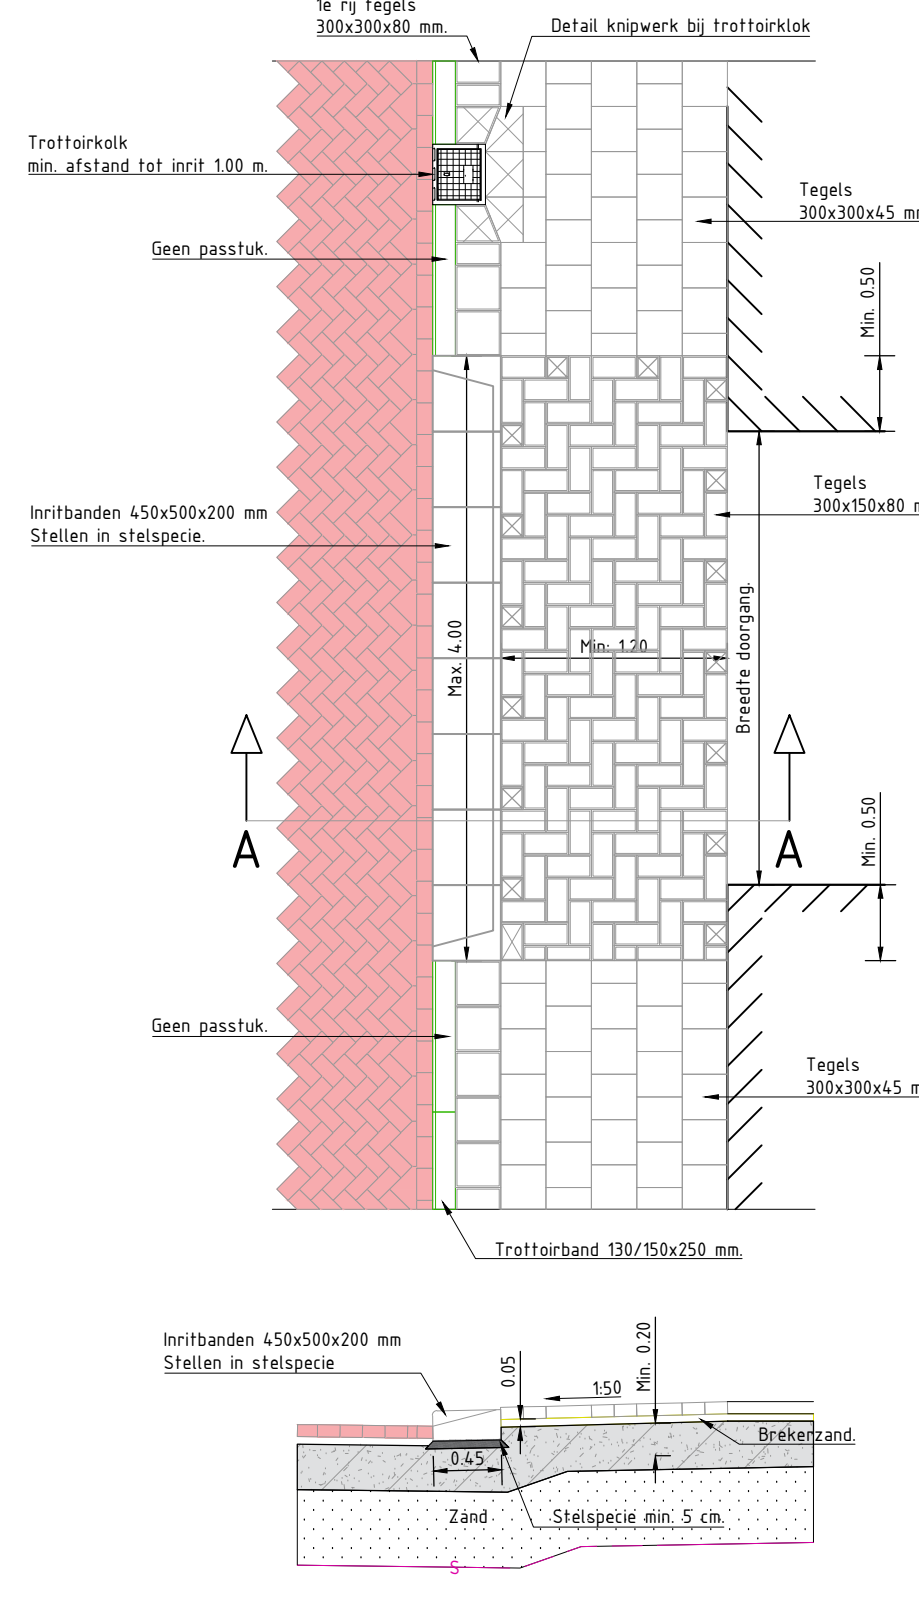

In- uitrif Openbaar d.m.v. inrit-element met bss

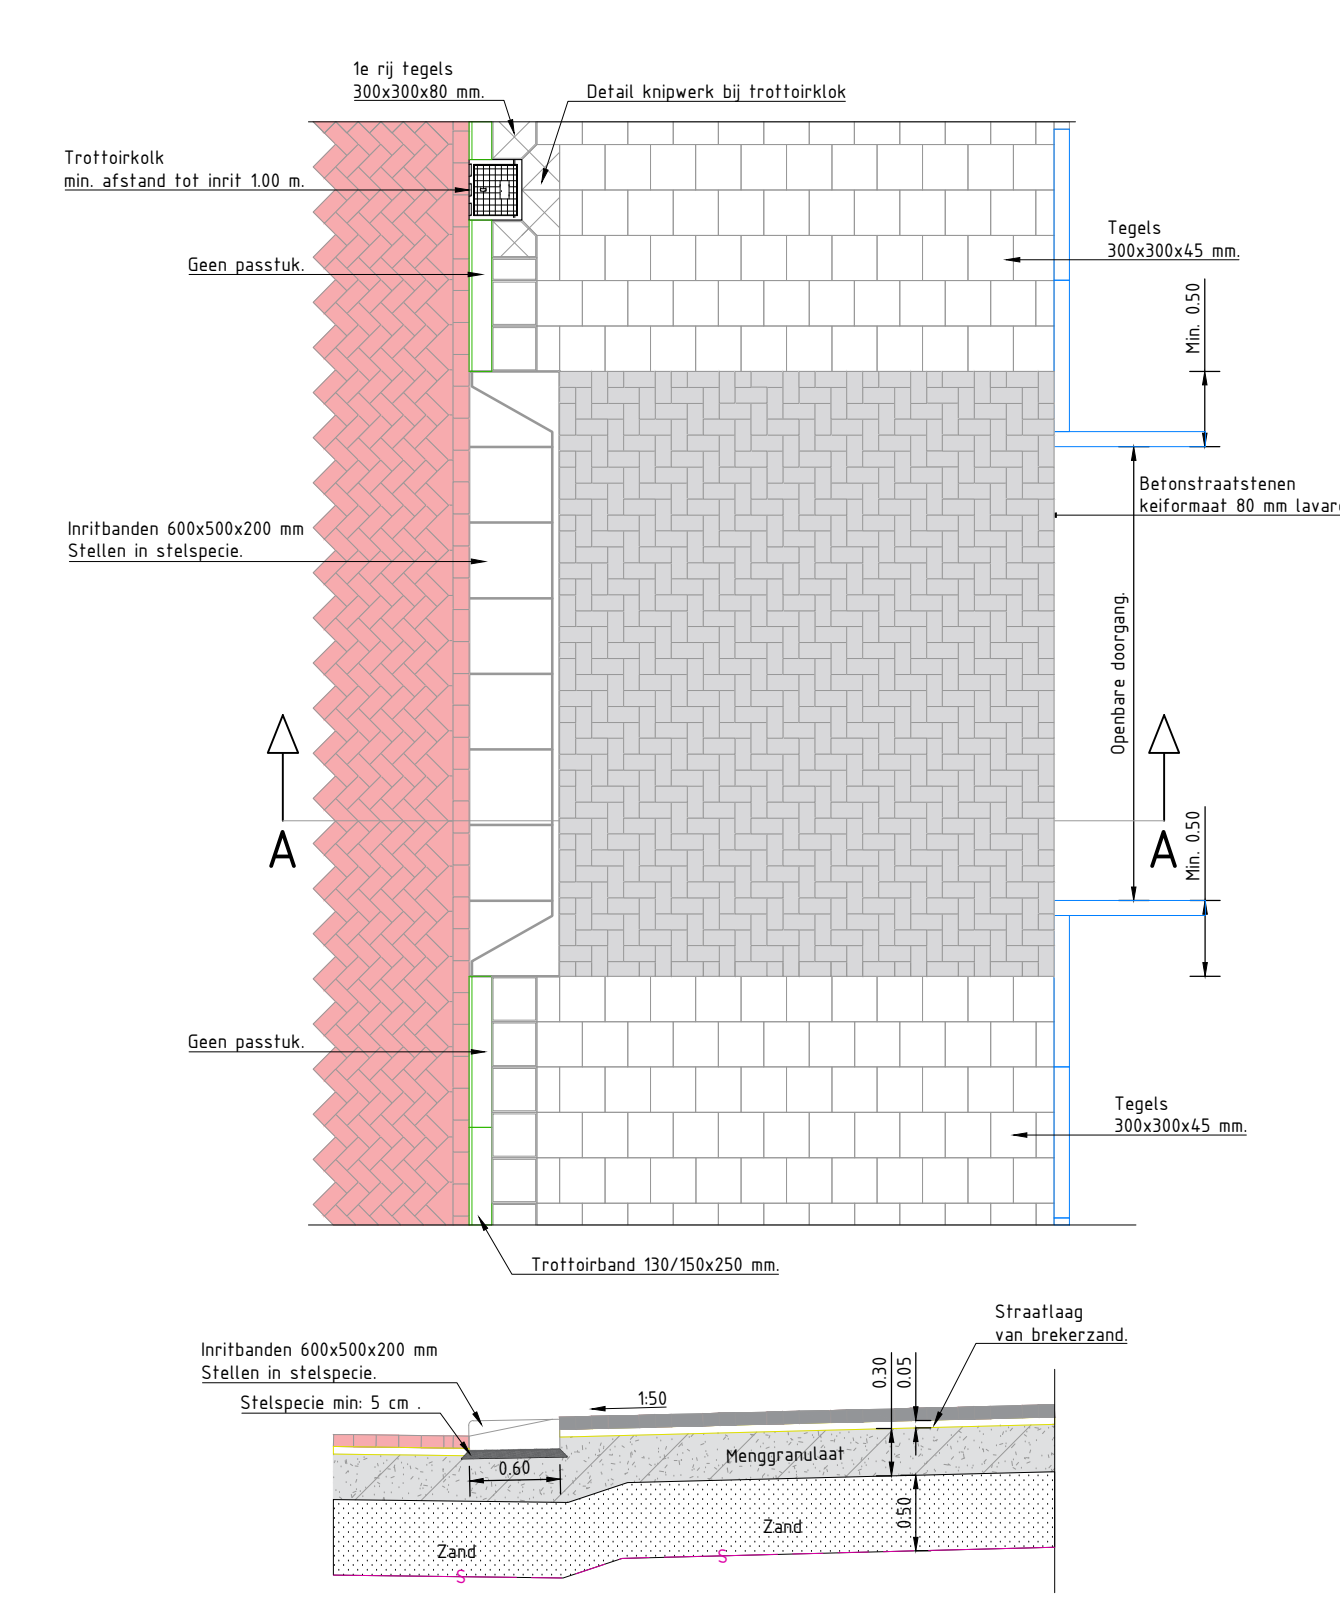

GECONTROLEERD	DATUM CONTROLE
-	-
-	-
-	-
TEKENAAR	SCHAAL
J. Slingeland	Div.
PROJECTLEIDER	FORMAAT
N.V.T.	A0
PROJECTOMSCHRIJVING	BLAD IN BLADEN
LIOR 8.0	1 IN 1
TEKENINGOMSCHRIJVING	TEKENINGNUMMER
Diverse situaties en details	24-768
TEKENING	WIJZ NR
-	-
-	-
-	-
DOCUMENTSOORT	DATUM
STATUS	17-12-2024
Def.	