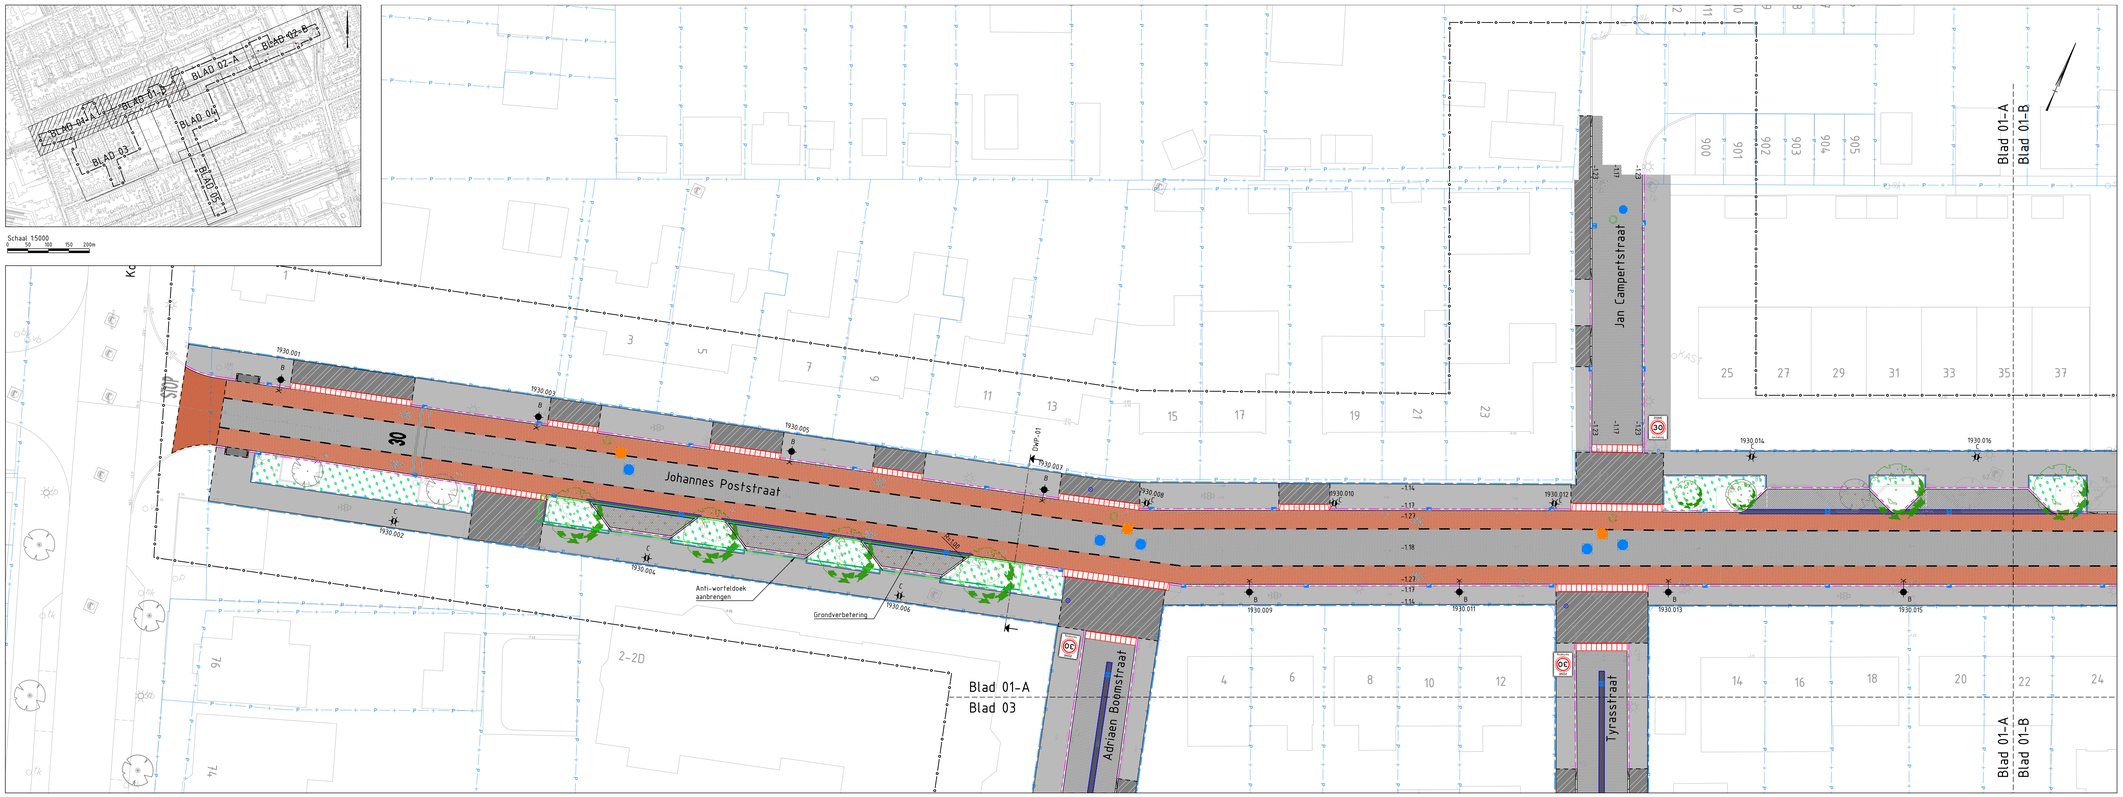

Bovenaanzicht blad 01-A
Schaal 1 : 1200

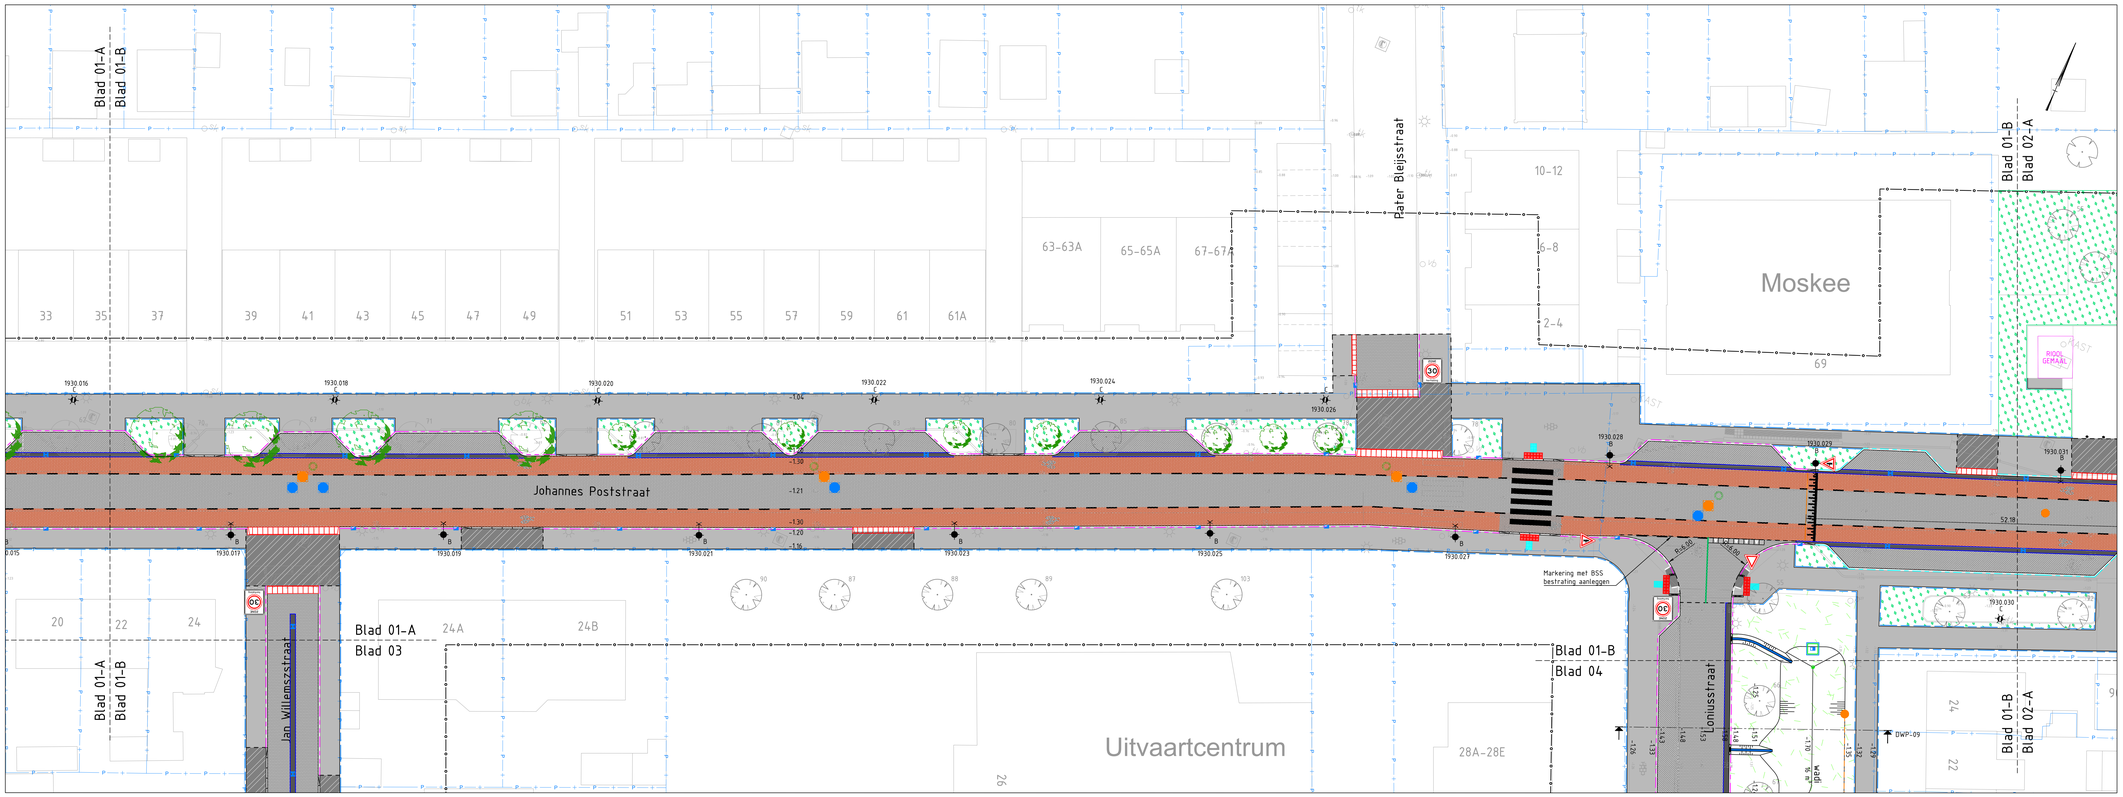

Bovenaanzicht blad 01-B
Schaal 1 : 1200

LEGENDA

ALGEMEEN

- Projectgrens
- Bestaande situatie
- Kadastrale grens
- Bestaande hoogte
- -1.18 Nieuwe hoogte

RIOLERING

- Inspectieput kunstof - DWA-Riool
- Inspectieput beton - DWA-Riool
- Inspectieput kunstof - HWA-Riool
- Inspectieput beton - HWA-Riool
- Trotfoirkolk
- Straatkolk
- Inspectieput - drainage
- Inspectieput - HWA-riool (tijdelijk)
- Uitstroombak - HWA-riool (tijdelijk)

VERHARDING

- Rijbaan BSS kf, keperverband, kleur grijs
- Fietspad BSS kf, keperverband, kleur rood/bruin
- Parkeerstrook BSS kf, elleboogverband, kleur zwart
- SBS kf, keperverband, kleur rood/bruin
- SBS df, halfsteensverband, kleur rood/bruin
- Trotfoir t.p.b. inrit/aansluitende wegen betontegels 300x300x80, halfsteensverband, kleur grijs
- Trotfoir betontegels 300x300x45, halfsteensverband, kleur grijs
- Wandelpad, nobre cäl
- Wandelpad, grasbetontegels
- Asfalt zagen, volledige constructie
- Trotfoirband 130/150x250, kleur grijs
- Opsluitband voetpad 100x200, kleur grijs
- Opsluitband verkeersplateau 150x250, kleur grijs
- Opsluiting d.m.v. cortenstaal 200x5
- 3 streklagen BSS kf, kleur grijs
- Materiaalgrens
- Goot, 5 strek
- Lengtemarkering ononderbroken streep, BSS kf, wit
- Lengtemarkering onderbroken streep 1-1, BSS kf, wit
- Zaaglijn beton
- Inritbanden 750x200x500 grijs
- Inritbanden 600x200x500 grijs
- Inritverloopbanden 130/150 grijs
- 30km/u verkeersdrempel
- Prefab betonnen drempel 80 hoog
- Wadiband 130/150x250 grijs
- Verlaging in maaiveld met rollaag van BSS

STRAATMEUBILAIR

- Zitbank
- Afvalbak
- Paal beton
- Verkeersbord A01-30 (inclusief "herhaling") Retroreflecterend, klasse II incl. flespaal en scharnierbeugel
- Verkeersbord L03 Retroreflecterend, klasse II incl. flespaal en scharnierbeugel
- Verkeersbord B06 Retroreflecterend, klasse II incl. flespaal en scharnierbeugel
- Verkeersbord B05 Retroreflecterend, klasse II incl. flespaal en scharnierbeugel
- Verkeersbord B04 Retroreflecterend, klasse II incl. flespaal en scharnierbeugel

PLAATSEN OPENBARE VERLICHTING

- B Lightronics Buran CZWPRO-OPTICA-PA04-32LED-3000K-3500LM 6m mast met 1m uitlegger fabrikaat PMF NAADLOOS RAL5008
- C Lightronics Luz LZWG4-CODE7-3000K-2150LM-14.5W 3.5m mast paaltop fabrikaat PMF NAADLOO RAL5008

SPEELVOORZIENINGEN

- Speeltoestel (type nader te bepalen)

GROEN

- Gras
- Heester/haag (maximaal 1 meter hoog)
- Boom, type Betula pendula 'Zwitsers Glorie' of Acer x freemanii 'Celebratio
- Inzaaien graszaad en bloemenmengsel

Opmerkingen:

- Maten in meters, tenzij anders vermeld
- Materiaalmaten in millimeters, tenzij anders vermeld
- Hoogtematen in meters t.o.v. N.A.P., tenzij anders vermeld
- Voor dwarsprofielen en details zie tekening BJ3266-RHD-WR-ZZ-DG-C-220001
- Voor riolering zie tekening BJ3266-RHD-WR-ZZ-DG-C-230001 t/m 230005
- Voor opruim zie tekening BJ3266-RHD-WV-ZZ-DG-C-120001 t/m 120005

Schaal 1:200

versie	omschrijving	gekeurd	gecontr.	akkoord	datum
8.0	Wijzigingen na opmerkingen opdrachtgever	NRo	RvD	FTi	12-03-2025
7.0	Aanpassing situatie Johannes Poststraat	NRo	RvD	FTi	22-01-2025
6.0	Wijzigingen na controle opdrachtgever	NRo	RvD	FTi	03-06-2024
5.0	Aanpassing parkeerstuitje Johannes Poststraat	NRo	RvD	FTi	24-01-2024
4.0	Wijzigingen na controle opdrachtgever	NRo	RvD	FTi	11-01-2024
3.0	Lichtmastnummers en output armaturen	RvD	jBo	FTi	24-11-2023
2.0	Tweede versie na controle gemeente	NMu	FTi	FTi	29-06-2023
1.0	Eerste uitgave	KEa	jBo	FTi	01-06-2023

opdrachtgever
Gemeente Hoorn

Ruimte voor logo klant

project
Hoorn Noord
Deelproject H02 Johannes Poststraat

omschrijving
Verharding
Nieuwe situatie

Royal HaskoningDHV
Enhancing Society Together
HaskoningDHV Nederland B.V.
Mobility & Infrastructure

documentstatus	documentversie
Definitief	8.0

formaat	schaal	fase	blad(nr)	uitg.	projectnummer / tekeningnummer
A0-841x1260	1:200	Bestek Ontwerp	01	05	BJ3266-RHD-WK-ZZ-DG-C-220001-BO

Tekening — Nederlands

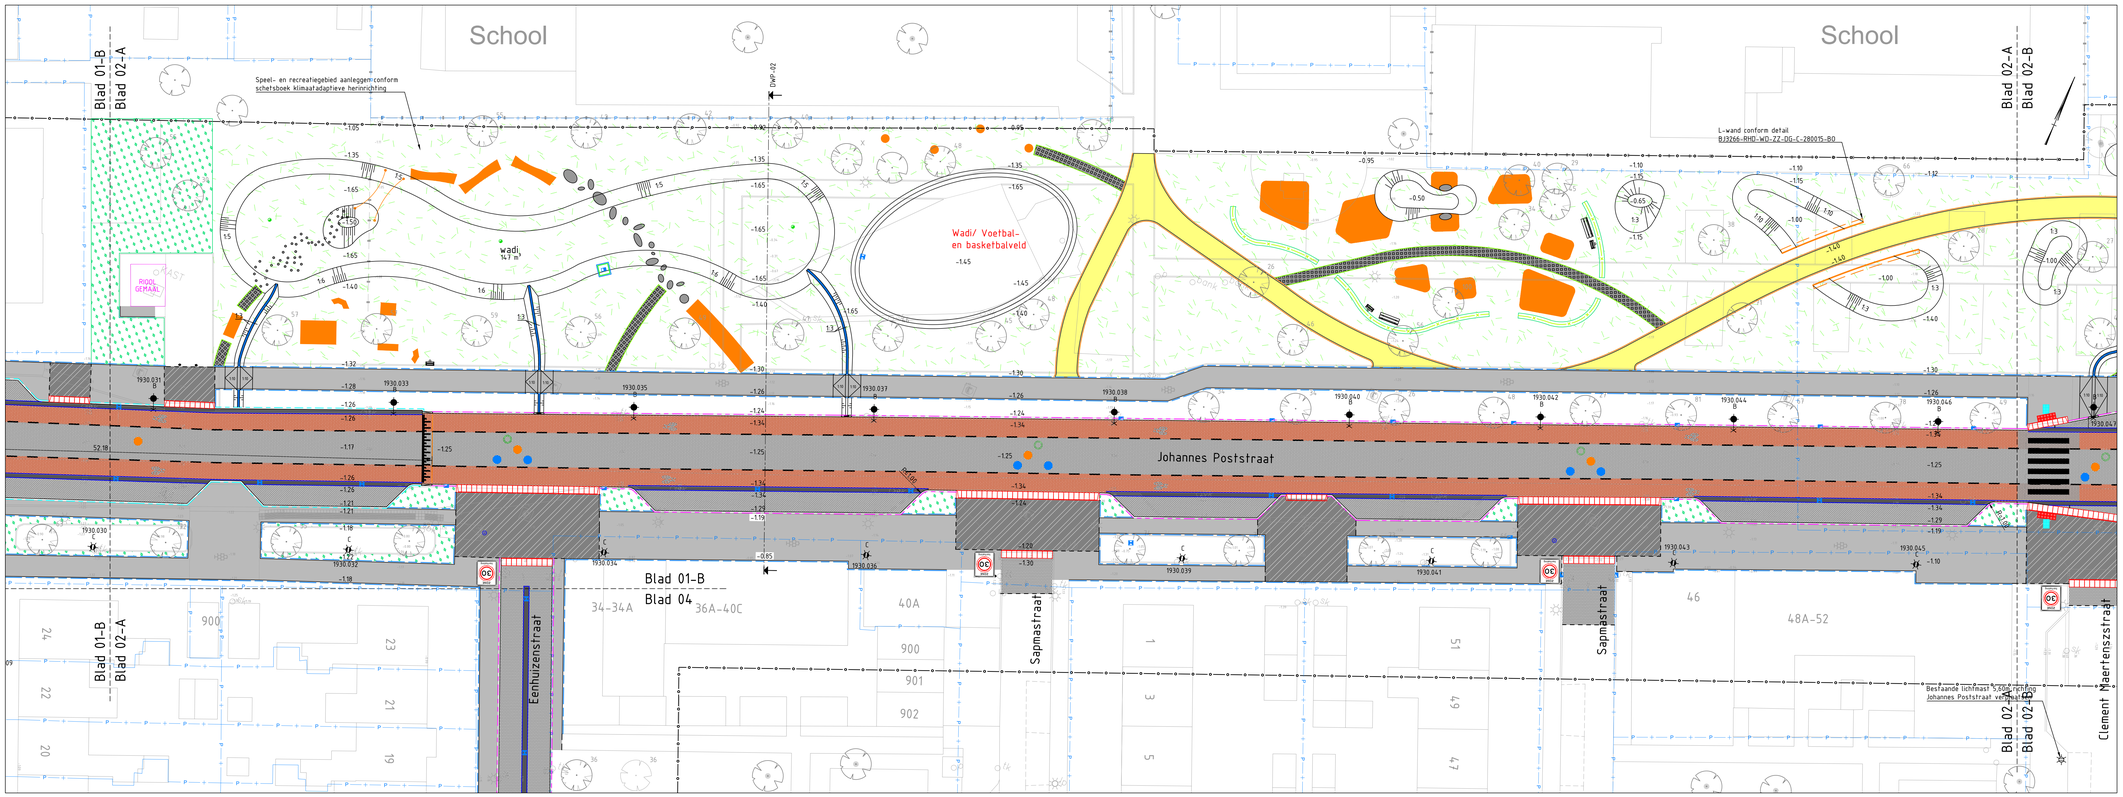

Bovenaanzicht blad 02-A

Schaal 1 : 1200

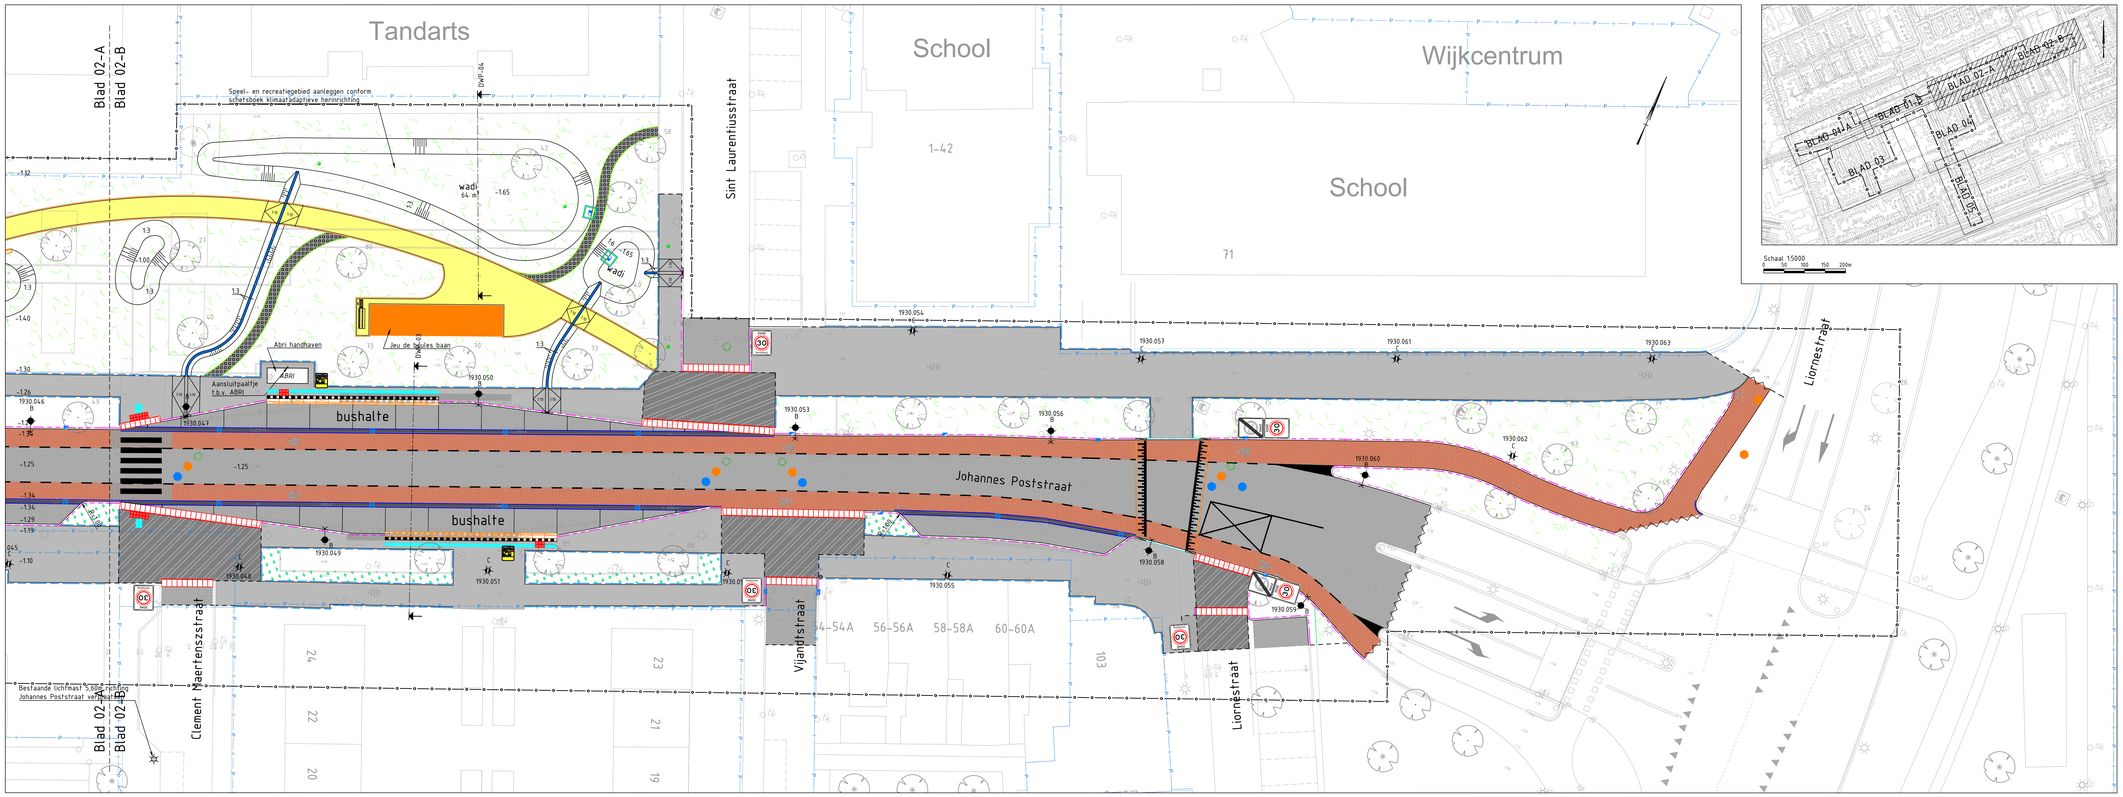

Bovenaanzicht blad 02-B

Schaal 1 : 1200

LEGENDA

ALGEMEEN

- Projectgrens
- Bestaande situatie
- Kadastrale grens
- Bestaande hoogte
- -1.18 Nieuwe hoogte

RIOLERING

- Inspectieput kunstof - DWA-Riool
- Inspectieput beton - DWA-Riool
- Inspectieput kunstof - HWA-Riool
- Inspectieput beton - HWA-Riool
- Trottoirkolk
- Straatkolk
- Inspectieput - drainage
- Inspectieput - HWA-riool (tijdelijk)
- Uitstroombak - HWA-riool (tijdelijk)

VERHARDING

- Rijbaan BSS kf, keperverband, kleur grijs
- Fietspad BSS kf, keperverband, kleur rood/bruin
- Parkeerstrook BSS kf, ellebooqverband, kleur zwart
- SBS kf, keperverband, kleur rood/bruin
- SBS df, halfsteensverband, kleur rood/bruin
- Trottoir t.p.b. inrit/aansluitende wegen betontegels 300x300x80, halfsteensverband, kleur grijs
- Trottoir betontegels 300x300x45, halfsteensverband, kleur grijs
- Wandelpad, nobre cál
- Wandelpad, grasbetontegels
- Asfalt zagen, volledige constructie
- Trottoirband 130/150x250, kleur grijs
- Opsluitband voetpad 100x200, kleur grijs
- Opsluitband verkeersplateau 150x250, kleur grijs
- Opsluiting d.m.v. cortenstaal 200x5
- 3 strekiagen BSS kf, kleur grijs
- Materiaalgrens
- Goot, 5 strek
- Lengtemarkering enondenbroken streep, BSS kf, wit
- Lengtemarkering onderbroken streep 1-1, BSS kf, wit
- Zaaglijn beton
- Inritbanden 750x200x500 grijs
- Inritbanden 600x200x500 grijs
- Inritverloopbanden 130/150 grijs
- 30km/u verkeersdrempel
- Prefab betonnen drempel 80 hoog
- Wadiband 130/150x250 grijs
- Verlaging in maaiveld met rollaag van BSS

STRAATMEUBILAIR

- Zitbank
- Afvalbak
- Paal, beton
- Verkeersbord A01-30 (inclusief "herhaling") Retroreflecterend, klasse II incl. flespaal en scharnierbeugel
- Verkeersbord L03 Retroreflecterend, klasse II incl. flespaal en scharnierbeugel
- Verkeersbord B06 Retroreflecterend, klasse II incl. flespaal en scharnierbeugel
- Verkeersbord B05 Retroreflecterend, klasse II incl. flespaal en scharnierbeugel
- Verkeersbord B04 Retroreflecterend, klasse II incl. flespaal en scharnierbeugel

PLAATSEN OPENBARE VERLICHTING

- B Lightronics Buran CZWPRO-OPTICA-PA04-33LED-3000K-3500LM 6m mast met 1m uitlegger fabrikaat PMF NAADLOOS RAL5008
- C Lightronics Luz LZWG4-CODE7-3000K-2150LM-14.5W 3.5m mast paaltop fabrikaat PMF NAADLOO RAL5008

SPEELVOORZIENINGEN

- Speeltoestel (type nader te bepalen)

GROEN

- Gras
- Heester/haag (maximaal 1 meter hoog)
- Boom, type Betula pendula 'Zwitsers Glorie' of Acer x freemanii 'Celebration'
- Inzaaien graszaad en bloemenmengsel

Opmerkingen:

- Maten in meters, tenzij anders vermeld
- Materiaalmaten in millimeters, tenzij anders vermeld
- Hoogtematen in meters t.o.v. N.A.P., tenzij anders vermeld
- Voor dwarsprofielen en details zie tekening BJ3266-RHD-WR-ZZ-DG-C-220001
- Voor riolering zie tekening BJ3266-RHD-WR-ZZ-DG-C-230001 t/m 230005
- Voor opruim zie tekening BJ3266-RHD-WV-ZZ-DG-C-120001 t/m 120005

Schaal 1:200

versie	omschrijving	getekend	gecontr.	akkoord	datum
8.0	Wijzigingen na opmerkingen opdrachtgever	NRo	RvD	FTi	12-03-2025
7.0	Aanpassing situatie Johannes Poststraat	NRo	RvD	FTi	22-01-2025
5.0	Wijzigingen na controle opdrachtgever	NRo	RvD	FTi	03-06-2024
4.0	Wijzigingen na controle opdrachtgever	NRo	RvD	FTi	11-01-2024
3.0	Uitnissetsuitnieuw en output annotatie	RvD	JSo	FTi	08-12-2023
2.0	Tweede versie na controle gemeente	NMu	FTi	FTi	29-06-2023
1.0	Eerste uitgave	KEs	JSo	FTi	01-06-2023

opdrachtgever
Gemeente Hoorn

Ruimte voor logo klant

project
Hoorn Noord
Deelproject H02 Johannes Poststraat

omschrijving
Verharding
Nieuwe situatie

Royal HaskoningDHV
Enhancing Society Together
HaskoningDHV Nederland B.V.
Mobility & Infrastructure

documentstatus: Definitief
documentversie: 8.0

formaat	schaal	fase	bladnr.	van
A0-841x1260	1:200	Bestek Ontwerp	02	05

projectnummer / tekeningnummer
BJ3266-RHD-WK-ZZ-DG-C-220002-B0

Tekening
Nederlands

Bovenaanzicht blad 03

Schaal 1 : 1:200

LEGENDA

ALGEMEEN

- Projectgrens
- Bestaande situatie
- Kadastrale grens
- Bestaande hoogte
- -1.18 Nieuwe hoogte

RIOLERING

- Inspectieput kunstof - DWA-Riool
- Inspectieput beton - DWA-Riool
- Inspectieput kunstof - HWA-Riool
- Inspectieput beton - HWA-Riool
- Trottoirkolk
- Straatkolk
- Inspectieput - drainage
- Inspectieput - HWA-riool (tijdelijk)
- Uitstroombak - HWA-riool (tijdelijk)

VERHARDING

- Rijbaan BSS kf, keperverband, kleur grijs
- Fietspad BSS kf, keperverband, kleur rood/bruin
- Parkeerstrook BSS kf, ellebooghverband, kleur zwart
- SBS kf, keperverband, kleur rood/bruin
- SBS df, halfsteensverband, kleur rood/bruin
- Trottoir t.p.b. inrit/aansluitende wegen betontegels 300x300x80, halfsteensverband, kleur grijs
- Trottoir betontegels 300x300x45, halfsteensverband, kleur grijs
- Wandelpad, nobre cál
- Wandelpad, grasbetontegels
- Asfalt zagen, volledige constructie
- Trottoirband 130/150x250, kleur grijs
- Opsluitband voetpad 100x200, kleur grijs
- Opsluitband verkeersplateau 150x250, kleur grijs
- Opsluiting d.m.v. cortensstaal 200x5
- 3 streklagen BSS kf, kleur grijs
- Materiaalgrens
- Goot, 5 strek
- Lengtemarkering ononderbroken streep, BSS kf, wit
- Lengtemarkering onderbroken streep 1-1, BSS kf, wit
- Zaaglijn beton
- Inritbanden 750x200x500 grijs
- Inritbanden 600x200x500 grijs
- Inritverloopbanden 130/150 grijs
- 30km/u verkeersdrempel
- Prefab betonnen drempel 80 hoog
- Wadiband 130/150x250 grijs
- Verlaging in maaiveld met rollaag van BSS

STRAATMEUBILAIR

- Zitbank
- Afvalbak
- Paal beton
- Verkeersbord A01-30 (inclusief "herhaling") Retroreflecterend, klasse II incl. flespaal en scharnierbeugel
- Verkeersbord L03 Retroreflecterend, klasse II incl. flespaal en scharnierbeugel
- Verkeersbord B06 Retroreflecterend, klasse II incl. flespaal en scharnierbeugel
- Verkeersbord B05 Retroreflecterend, klasse II incl. flespaal en scharnierbeugel
- Verkeersbord B04 Retroreflecterend, klasse II incl. flespaal en scharnierbeugel

PLAATSEN OPENBARE VERLICHTING

- B Lightronics Buran CZWPRO-OPTICA-PA04-32LED-3000K-3500LM 6m mast met 1m uitlegger fabrikaat PMF NAADLOOS RAL5008
- C Lightronics Luz LZWG4-CODE7-3000K-2150LM-14.5W 3.5m mast paaltop fabrikaat PMF NAADLOO RAL5008

SPEELVOORZIENINGEN

- Speeltoestel (type nader te bepalen)

GROEN

- Gras
- Heester/haag (maximaal 1 meter hoog)
- Boom, type Betula pendula 'Zwitsers Glorie' of Acer x freemanii 'Celebration
- Inzaaien graszaad en bloemenmengsel

Opmerkingen:

- Maten in meters, tenzij anders vermeld
- Materiaalmaten in millimeters, tenzij anders vermeld
- Hoogtematen in meters t.o.v. N.A.P., tenzij anders vermeld
- Voor dwarsprofielen en details zie tekening BJ3266-RHD-WR-ZZ-DG-C-220001
- Voor riolering zie tekening BJ3266-RHD-WR-ZZ-DG-C-230001 t/m 230005
- Voor oprium zie tekening BJ3266-RHD-WV-ZZ-DG-C-120001 t/m 120005

Schaal 1:200

versie	omschrijving	getekend	gecontr.	akkoord	datum
8.0	Wijzigingen na opmerkingen opdrachtgever	NRo	RvD	FTi	12-03-2025
7.0	Aanpassing situatie Johannes Poststraat	NRo	RvD	FTi	22-01-2025
4.0	Wijzigingen na controle opdrachtgever	NRo	RvD	FTi	03-06-2024
3.0	Wijzigingen na controle opdrachtgever	NRo	RvD	FTi	11-01-2024
2.0	Tweede versie na controle gemeente	MAu	FTi	FTi	28-06-2023
1.0	Eerste uitgave	KEa	JBo	FTi	01-06-2023

opdrachtgever
Gemeente Hoorn

Ruimte voor logo klant

project
Hoorn Noord
Deelproject H02 Johannes Poststraat

omschrijving
Verharding
Nieuwe situatie

Royal HaskoningDHV
Enhancing Society Together
HaskoningDHV Nederland B.V.
Mobility & Infrastructure

documentstatus	documentversie
Definitief	8.0

formaat	schaal	fase	bladnr.	van	projectnummer / tekeningnummer
A0	1:200	Bestek Ontwerp	03	05	BJ3266-RHD-WK-ZZ-DG-C-220003-BO

documentnaam Tekening taalcode Nederlands

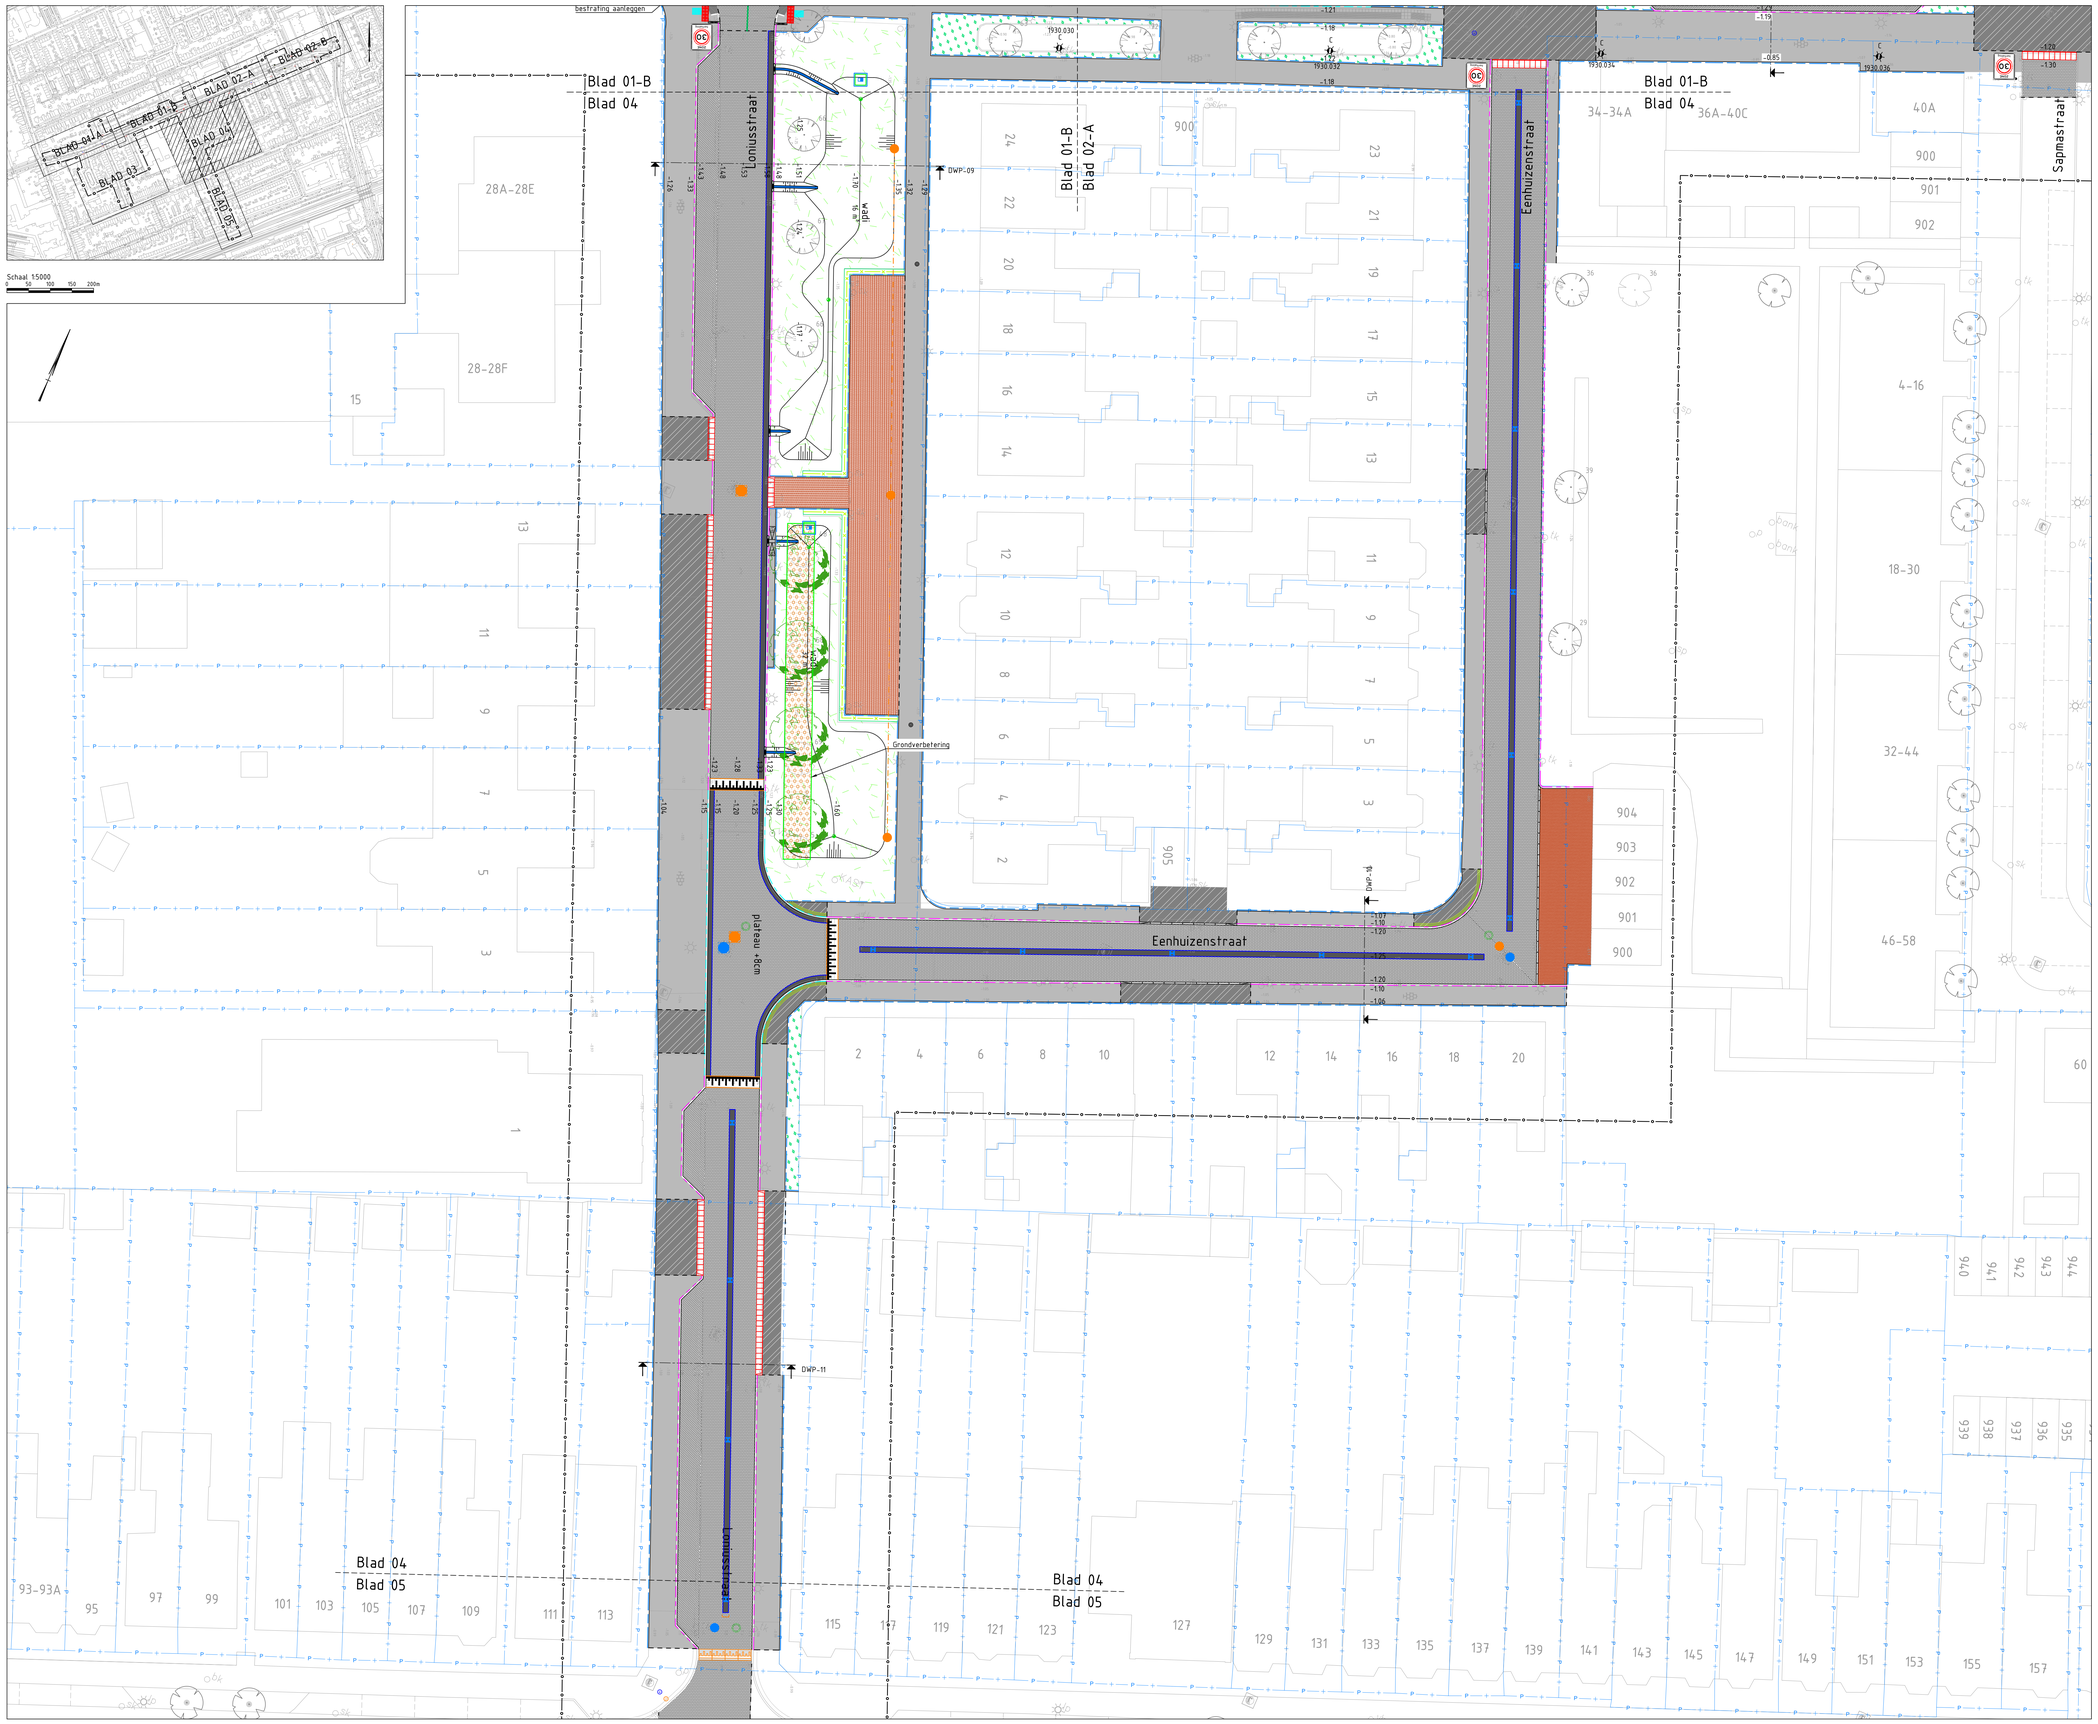

Bovenaanzicht blad 04

Schaal 1 : 1200

LEGENDA

ALGEMEEN

- Projectgrens
- Bestaande situatie
- Kadastrale grens
- Bestaande hoogte
- -1.18 Nieuwe hoogte

RIOLERING

- Inspecieput kunstof - DWA-Riool
- Inspecieput beton - DWA-Riool
- Inspecieput kunstof - HWA-Riool
- Inspecieput beton - HWA-Riool
- Trottoirkolk
- Straatkolk
- Inspecieput - drainage
- Inspecieput - HWA-riool (tijdelijk)
- Uitstroombak - HWA-riool (tijdelijk)

VERHARDING

- Rijbaan BSS kf, keperverband, kleur grijs
- Fietspad BSS kf, keperverband, kleur rood/bruin
- Parkeerstrook BSS kf, elleboogverband, kleur zwart
- SBS kf, keperverband, kleur rood/bruin
- SBS df, halfsteensverband, kleur rood/bruin
- Trottoir t.p.b. inrit/aansluitende wegen betontegels 300x300x80, halfsteensverband, kleur grijs
- Trottoir betontegels 300x300x45, halfsteensverband, kleur grijs
- Wandelpad, nobre cât
- Wandelpad, grasbetontegels
- Asfalt zagen, volledige constructie
- Trottoirband 130/150x250, kleur grijs
- Opsluitband voetpad 100x200, kleur grijs
- Opsluitband verkeersplateau 150x250, kleur grijs
- Opsluiting d.m.v. cortenstaal 200x5
- 3 streklagen BSS kf, kleur grijs
- Materiaalgrens
- Goot, 5 strek
- Lengtemarkering ononderbroken streep, BSS kf, wit
- Lengtemarkering onderbroken streep 1-1, BSS kf, wit
- Zaaglijn beton
- Inritbanden 750x200x500 grijs
- Inritbanden 600x200x500 grijs
- Inritverloopbanden 130/150 grijs
- 30km/u verkeersdrempel
- Prefab betonnen drempel 80 hoog
- Wadiband 130/150x250 grijs
- Verlaging in maaiveld met rollaag van BSS

STRAATMEUBILAIR

- Zitbank
- Afvalbak
- Paal beton
- Verkeersbord A01-30 (inclusief "herhaling") Retroreflecterend, klasse II incl. flespaal en scharnierbeugel
- Verkeersbord L03 Retroreflecterend, klasse II incl. flespaal en scharnierbeugel
- Verkeersbord B06 Retroreflecterend, klasse II incl. flespaal en scharnierbeugel
- Verkeersbord B05 Retroreflecterend, klasse II incl. flespaal en scharnierbeugel
- Verkeersbord B04 Retroreflecterend, klasse II incl. flespaal en scharnierbeugel

PLAATSEN OPENBARE VERLICHTING

- B Lightronics Buran CZWPRO-OPTICA-PA04-32LED-3000K-3500LM 6m mast met 1m uitlegger fabrikaat PMF NAADLOOS RAL5008
- C Lightronics Luz L2WG4-CODE7-3000K-2150LM-14.5W 3.5m mast paaltop fabrikaat PMF NAADLOO RAL5008

SPEELVOORZIENINGEN

- Speeltoestel (type nader te bepalen)

GROEN

- Gras
- Heester/haag (maximaal 1 meter hoog)
- Boom, type Betula pendula 'Zwitsers Glorie' of Acer x freemanii 'Celebration'
- Inzaaien graszaad en bloemenmengsel

Opmerkingen:

- Maten in meters, tenzij anders vermeld
- Materiaalmaten in millimeters, tenzij anders vermeld
- Hoogtematen in meters t.o.v. N.A.P., tenzij anders vermeld
- Voor dwarsprofielen en details zie tekening BJ3266-RHD-WR-ZZ-DG-C-220001
- Voor riolering zie tekening BJ3266-RHD-WR-ZZ-DG-C-230001 t/m 230005
- Voor opruim zie tekening BJ3266-RHD-WV-ZZ-DG-C-120001 t/m 120005

Schaal 1:200

versie	omschrijving	getekend	gecontr.	akkoord	datum
8.0	Wijzigingen na opmerkingen opdrachtgever	NRo	RvD	FTi	12-03-2025
7.0	Aanpassing situatie Johannes Poststraat	NRo	RvD	FTi	22-07-2025
6.0	Wijzigingen na controle opdrachtgever	NRo	RvD	FTi	03-06-2024
5.0	Wijzigingen na controle opdrachtgever	NRo	RvD	FTi	11-01-2024
2.0	Tweede versie na controle gemeente	MAu	FTi	FTi	29-06-2023
1.0	Eerste uitgave	KEe	zSo	FTi	01-06-2023

opdrachtgever
Gemeente Hoorn

Ruimte voor logo klant

project
Hoorn Noord
Deelproject H02 Johannes Poststraat

omschrijving
Verharding
Nieuwe situatie

Royal HaskoningDHV
Enhancing Society Together
HaskoningDHV Nederland B.V.
Mobility & Infrastructure

documentstatus	documentversie
Definitief	8.0

formaat	schaal	fase	bladnr.	vel
A0	1:200	Bestek Ontwerp	04	05

projectnummer / tekeningnummer: BJ3266-RHD-WK-ZZ-DG-C-220004-BO

Tekening — Nederlands

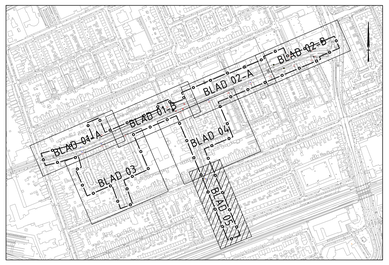

Schaal 1:5000
0 50 100 150 200m

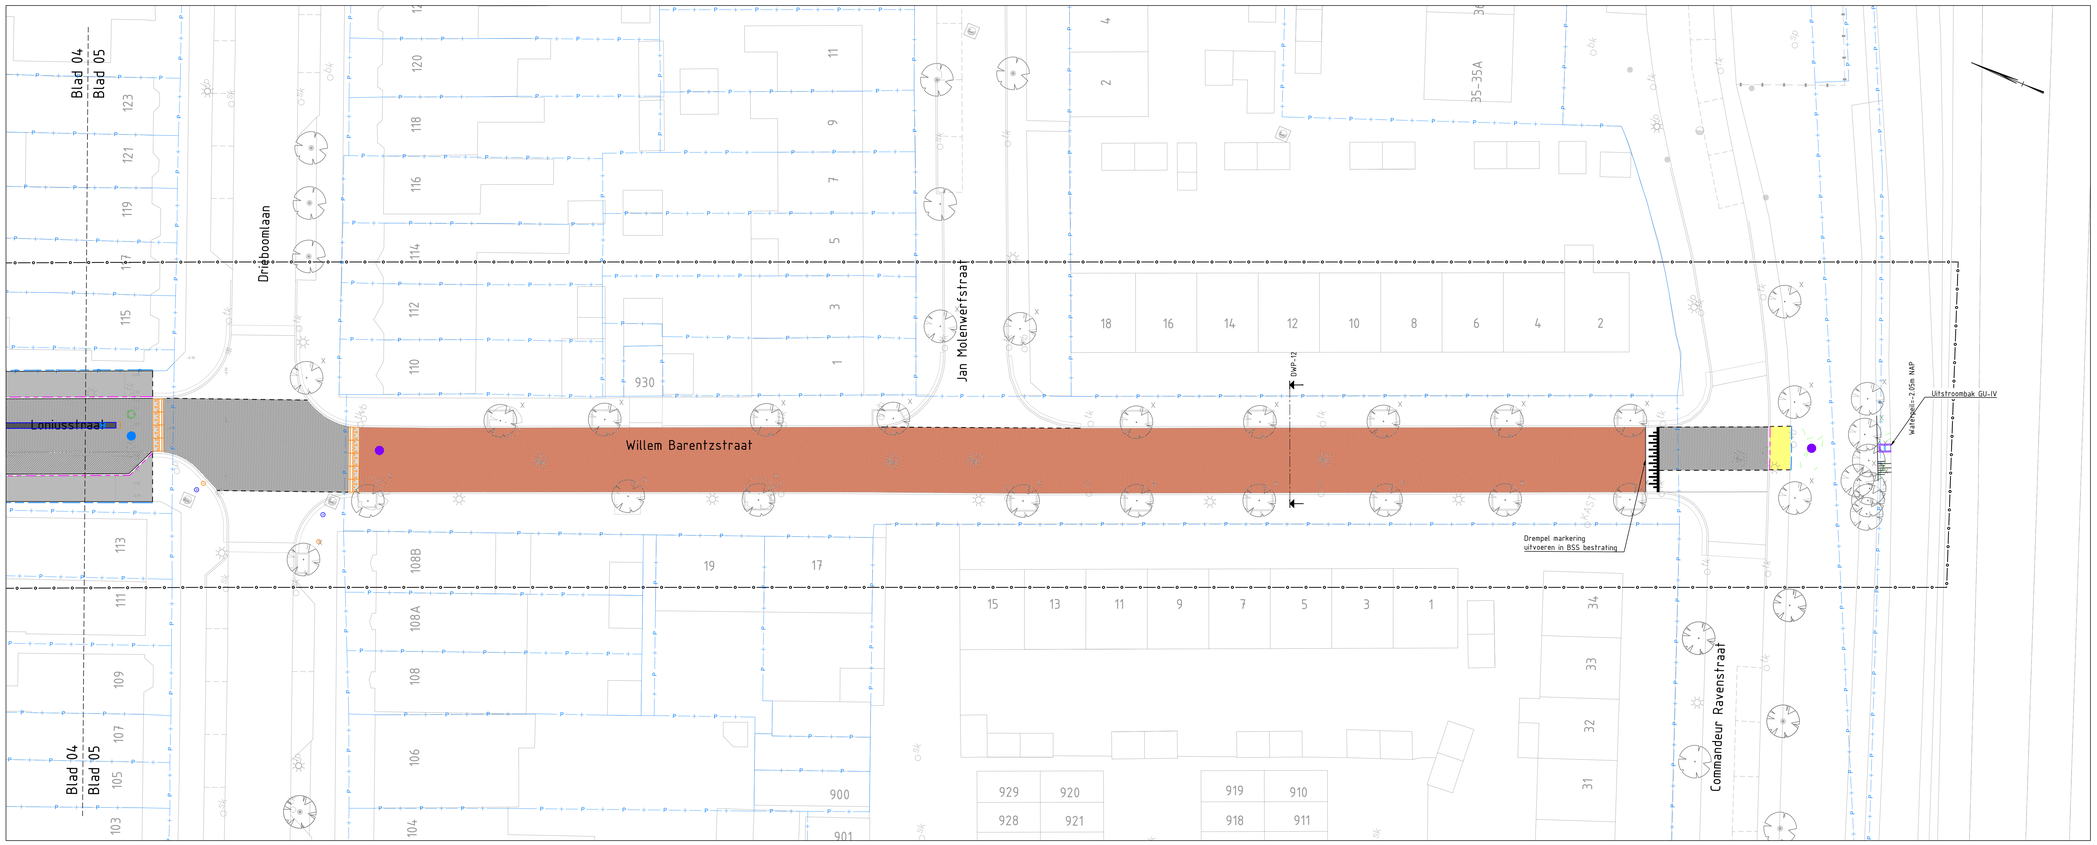

Bovenaanzicht blad 05

Schaal 1 : 200

LEGENDA

ALGEMEEN

- Projectgrens
- Bestaande situatie
- Kadastrale grens
- Bestaande hoogte
- -1.18 Nieuwe hoogte

RIOLERING

- Inspectieput kunstof - DWA-Riool
- Inspectieput beton - DWA-Riool
- Inspectieput kunstof - HWA-Riool
- Inspectieput beton - HWA-Riool
- Trottoirkolk
- Straatkolk
- Inspectieput - drainage
- Inspectieput - HWA-riool (tijdelijk)
- Uitstroombak - HWA-riool (tijdelijk)

VERHARDING

- Rijbaan BSS kf, keperverband, kleur grijs
- Fietspad BSS kf, keperverband, kleur rood/bruin
- Parkeerstrook BSS kf, elleboogverband, kleur zwart
- SBS kf, keperverband, kleur rood/bruin
- SBS df, halfsteensverband, kleur rood/bruin
- Trottoir t.p.b. inrit/aansluitende wegen betontegels 300x300x80, halfsteensverband, kleur grijs
- Trottoir betontegels 300x300x45, halfsteensverband, kleur grijs
- Wandelpad, nobre cál
- Wandelpad, grasbetontegels
- Asfalt zagen, volledige constructie
- Trottoirband 130/150x250, kleur grijs
- Opsluitband voetpad 100x200, kleur grijs
- Opsluitband verkeersplateau 150x250, kleur grijs
- Opsluiting d.m.v. cortensaal 200x5
- 3 streklagen BSS kf, kleur grijs
- Materiaalgrens
- Goot, 5 strek
- Lengtemarkering ononderbroken streep, BSS kf, wit
- Lengtemarkering onderbroken streep 1-1, BSS kf, wit
- Zaaglijn beton
- Inritbanden 750x200x500 grijs
- Inritbanden 600x200x500 grijs
- Inritverloopbanden 130/150 grijs
- 30km/u verkeersdrempel
- Prefab betonnen drempel 80 hoog
- Wadiband 130/150x250 grijs
- Verlaging in maaiveld met rollaag van BSS

STRAATMEUBILAIR

- Zitbank
- Afvalbak
- Paal beton
- Verkeersbord A01-30 (inclusief "herhaling") Retroreflecterend, klasse II incl. flespaal en scharnierbeugel
- Verkeersbord L03 Retroreflecterend, klasse II incl. flespaal en scharnierbeugel
- Verkeersbord B06 Retroreflecterend, klasse II incl. flespaal en scharnierbeugel
- Verkeersbord B05 Retroreflecterend, klasse II incl. flespaal en scharnierbeugel
- Verkeersbord B04 Retroreflecterend, klasse II incl. flespaal en scharnierbeugel

PLAATSEN OPENBARE VERLICHTING

- B Lightronics Buran CZWPRO-OPTICA-PA04-32LED-3000K-3500LM 6m mast met 1m uitlegger fabrikaat PMF NAADLOOS RAL5008
- C Lightronics Lup LZWGL-CODE3-3000K-2350LM-4L 5W 3.5m mast paaltop fabrikaat PMF NAADLOO RAL5008

SPEELVOORZIENINGEN

- Speeltoestel (type nader te bepalen)

GROEN

- Gras
- Heester/haag (maximaal 1 meter hoog)
- Boom, type Betula pendula 'Zwitsers Glorie' of Acer x freemanii 'Celebratio
- Inzaaien graszaad en bloemenmengsel

Opmerkingen:

- Maten in meters, tenzij anders vermeld
- Materiaalmaten in millimeters, tenzij anders vermeld
- Hoogtematen in meters t.o.v. N.A.P., tenzij anders vermeld
- Voor dwarsprofielen en details zie tekening BJ3266-RHD-WR-ZZ-DG-C-220001
- Voor riolering zie tekening BJ3266-RHD-WR-ZZ-DG-C-230001 t/m 230005
- Voor oprum zie tekening BJ3266-RHD-WV-ZZ-DG-C-120001 t/m 120005

Schaal 1:200
0 2 4 6 8m

versie	omschrijving	getekend	gecontrl	akkoord	datum
8.0	Wijzigingen na opmerkingen opdrachtgever	NRo	RvD	FTi	12-03-2025
7.0	Aanpassing situatie Johannes Poststraat	NRo	RvD	FTi	22-01-2025
6.0	Wijzigingen na controle opdrachtgever	NRo	RvD	FTi	03-06-2024
5.0	Wijzigingen na controle opdrachtgever	NRo	RvD	FTi	11-01-2024
2.0	Tweede versie na controle gemeente	MAu	FTi	FTi	29-06-2023
1.0	Eerste uitgave	KEs	JSo	FTi	01-06-2023

opdrachtgever
Gemeente Hoorn

Ruimte voor logo klant

project
Hoorn Noord
Deelproject H02 Johannes Poststraat

omschrijving
Verharding
Nieuwe situatie

Royal HaskoningDHV
Enhancing Society Together
HaskoningDHV Nederland B.V.
Mobility & Infrastructure

documentstatus: Definitief
documentversie: 8.0

formaat	schaal	fase	bladnr.	van
A0	1:200	Bestek Ontwerp	05	05

projectnummer / tekeningnummer: BJ3266-RHD-WK-ZZ-DG-C-220005-BO

document: Tekening
taal: Nederlands