



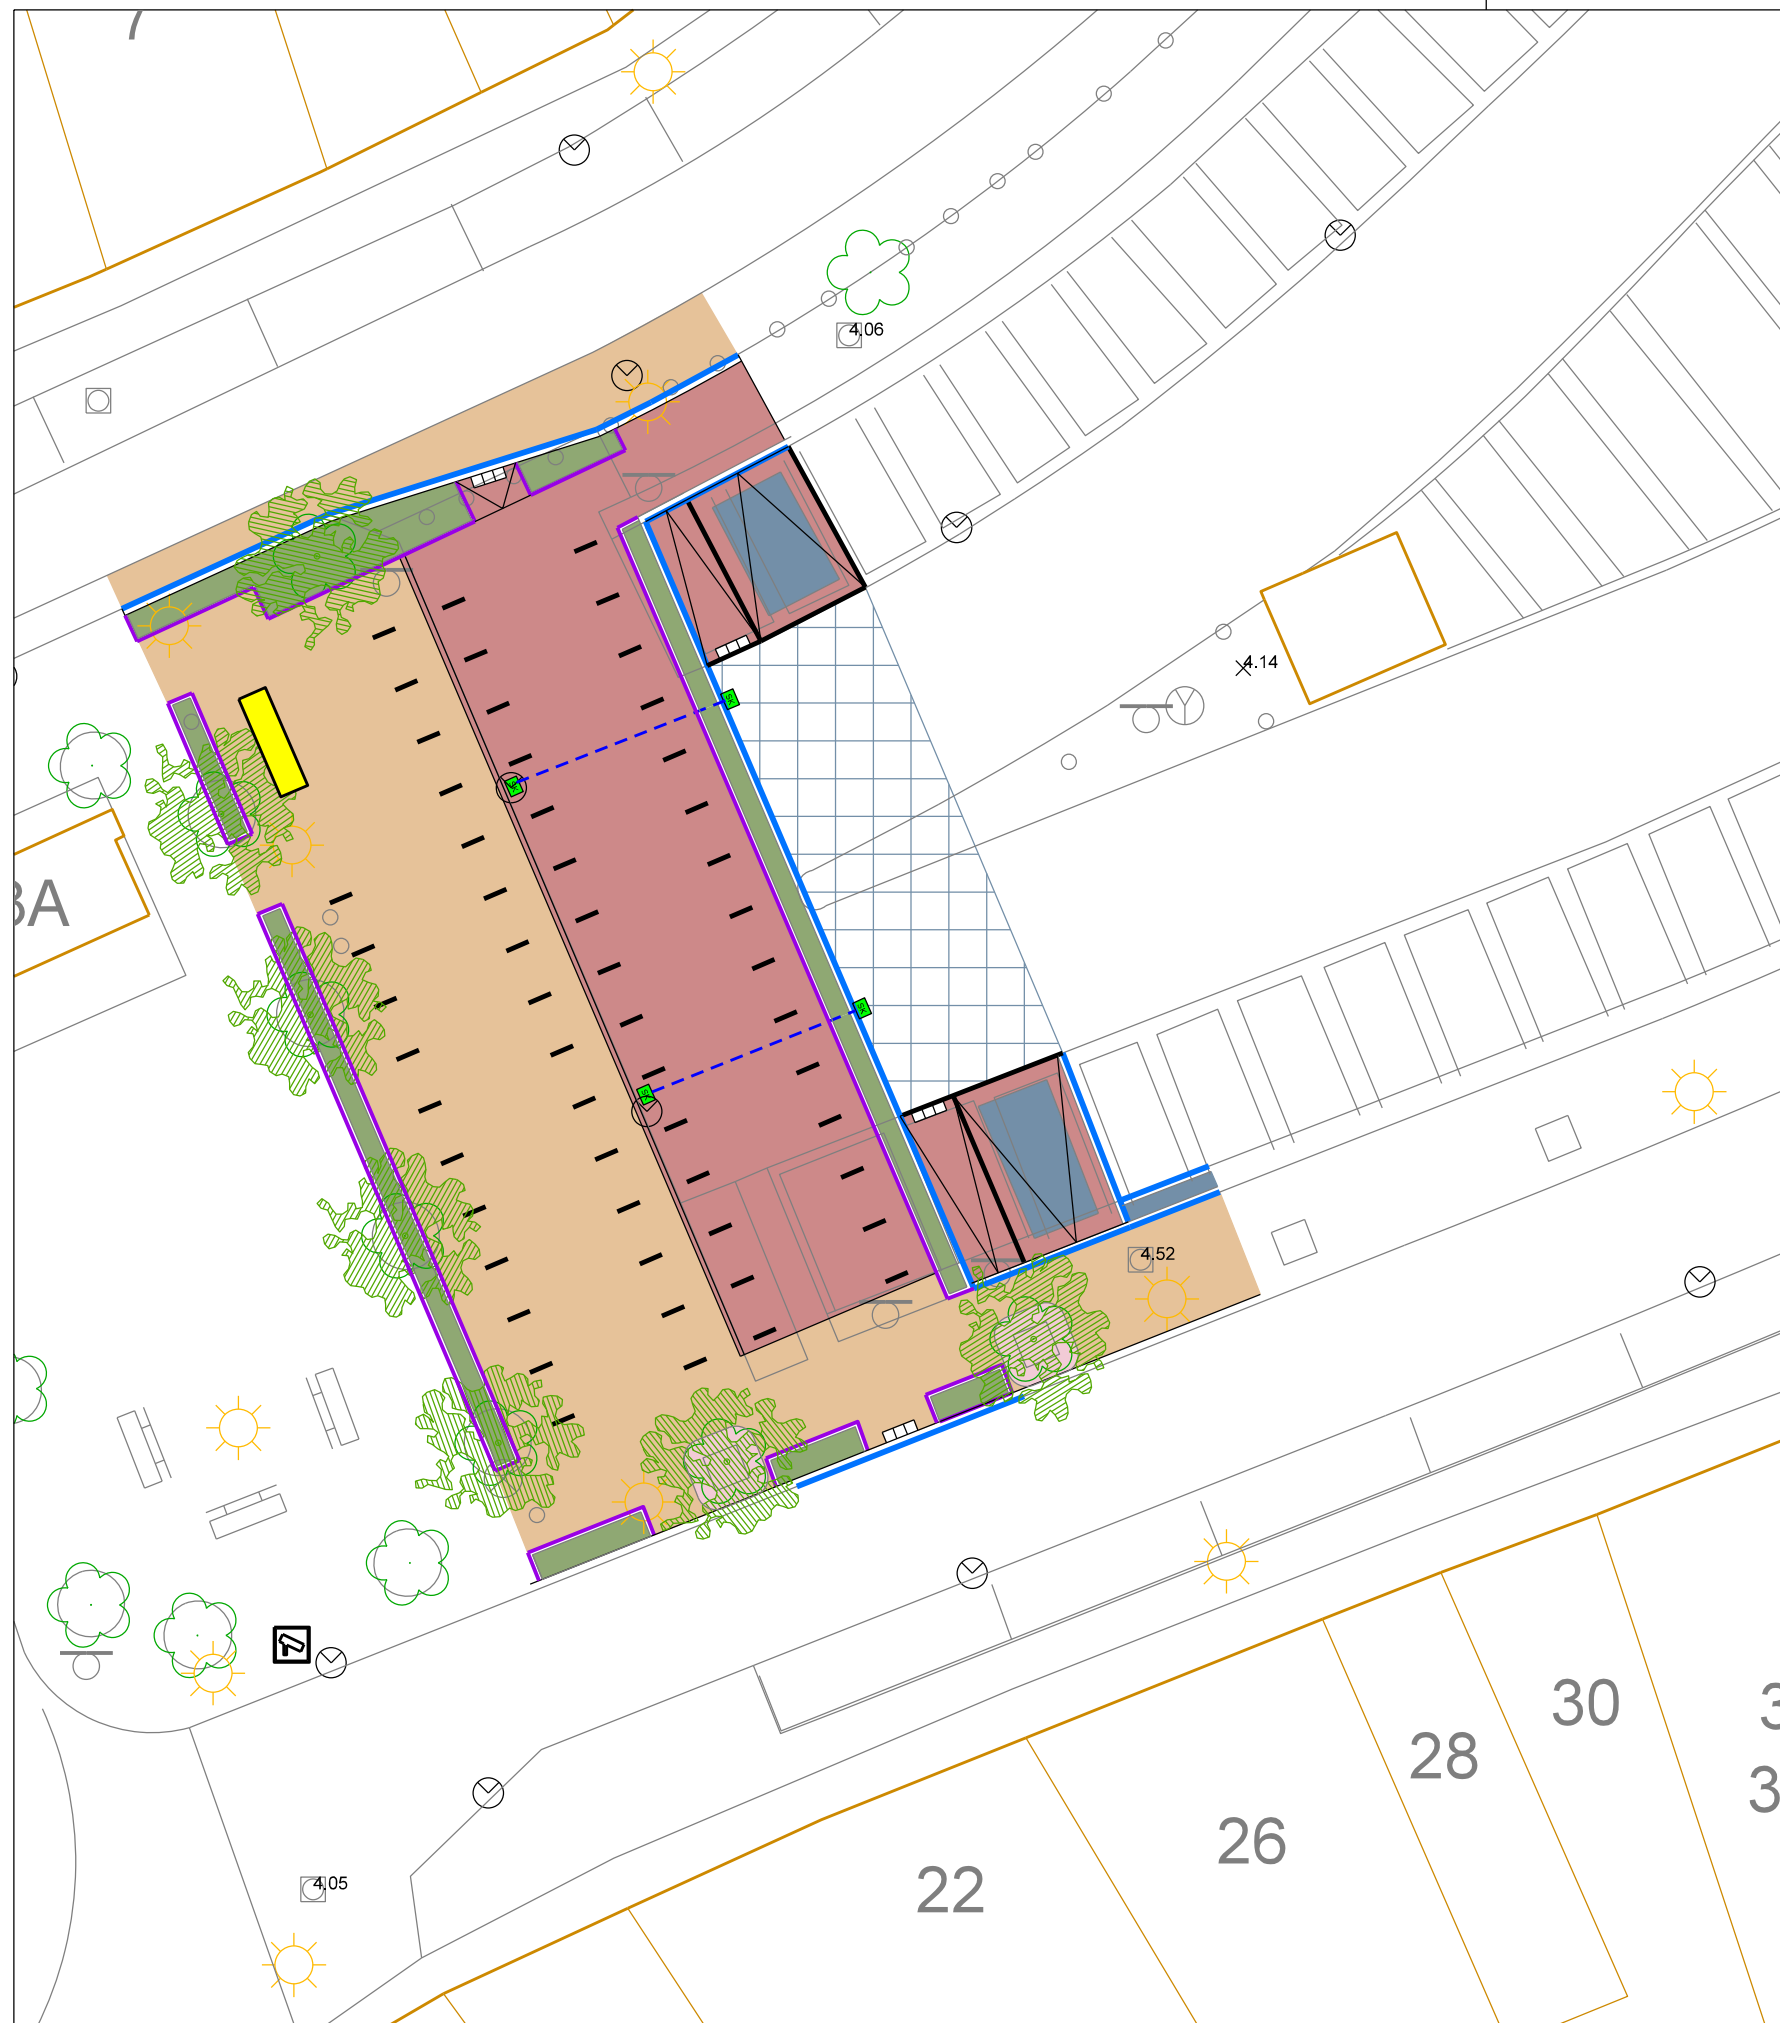

- Gebakken klinkers (nieuw)
- Gebakken klinkers (bestaand)
- Natuursteenkeien
- Herstraten natuursteenkeien
- Groen haag
- Halfverharding rood
- Bestaande boom
- Trottoirband
- Opsluitband
- SK Straatkolk
- Kolkleiding
- 56 fietsbeugels
- Fietskluisjes

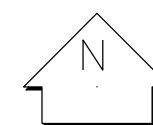

**MIDDEL
BURG**

GEMEENTE MIDDELBURG

Afdeling : Leefomgeving

Aandachtsveld : Verkeer

postbus 6000
4330 LA Middelburg
telefoon : 0118-675000
telefax : 0118-623717
bezoekadres: Kanaalweg 3
e-mail : info@middelburg.nl

project : Quick Win fietsparkeren Damplein

onderdeel : Definitief Ontwerp

schaal : 1 op 200

datum : 18 juni 2025

getekend : Pascal Geldof

teknr. : 501