


verwijderen/plaatsen van bebouwing nabij primaire waterkering DWK00433
thv de Voorstraat 9 in Willemstad gemeente Moerdijk

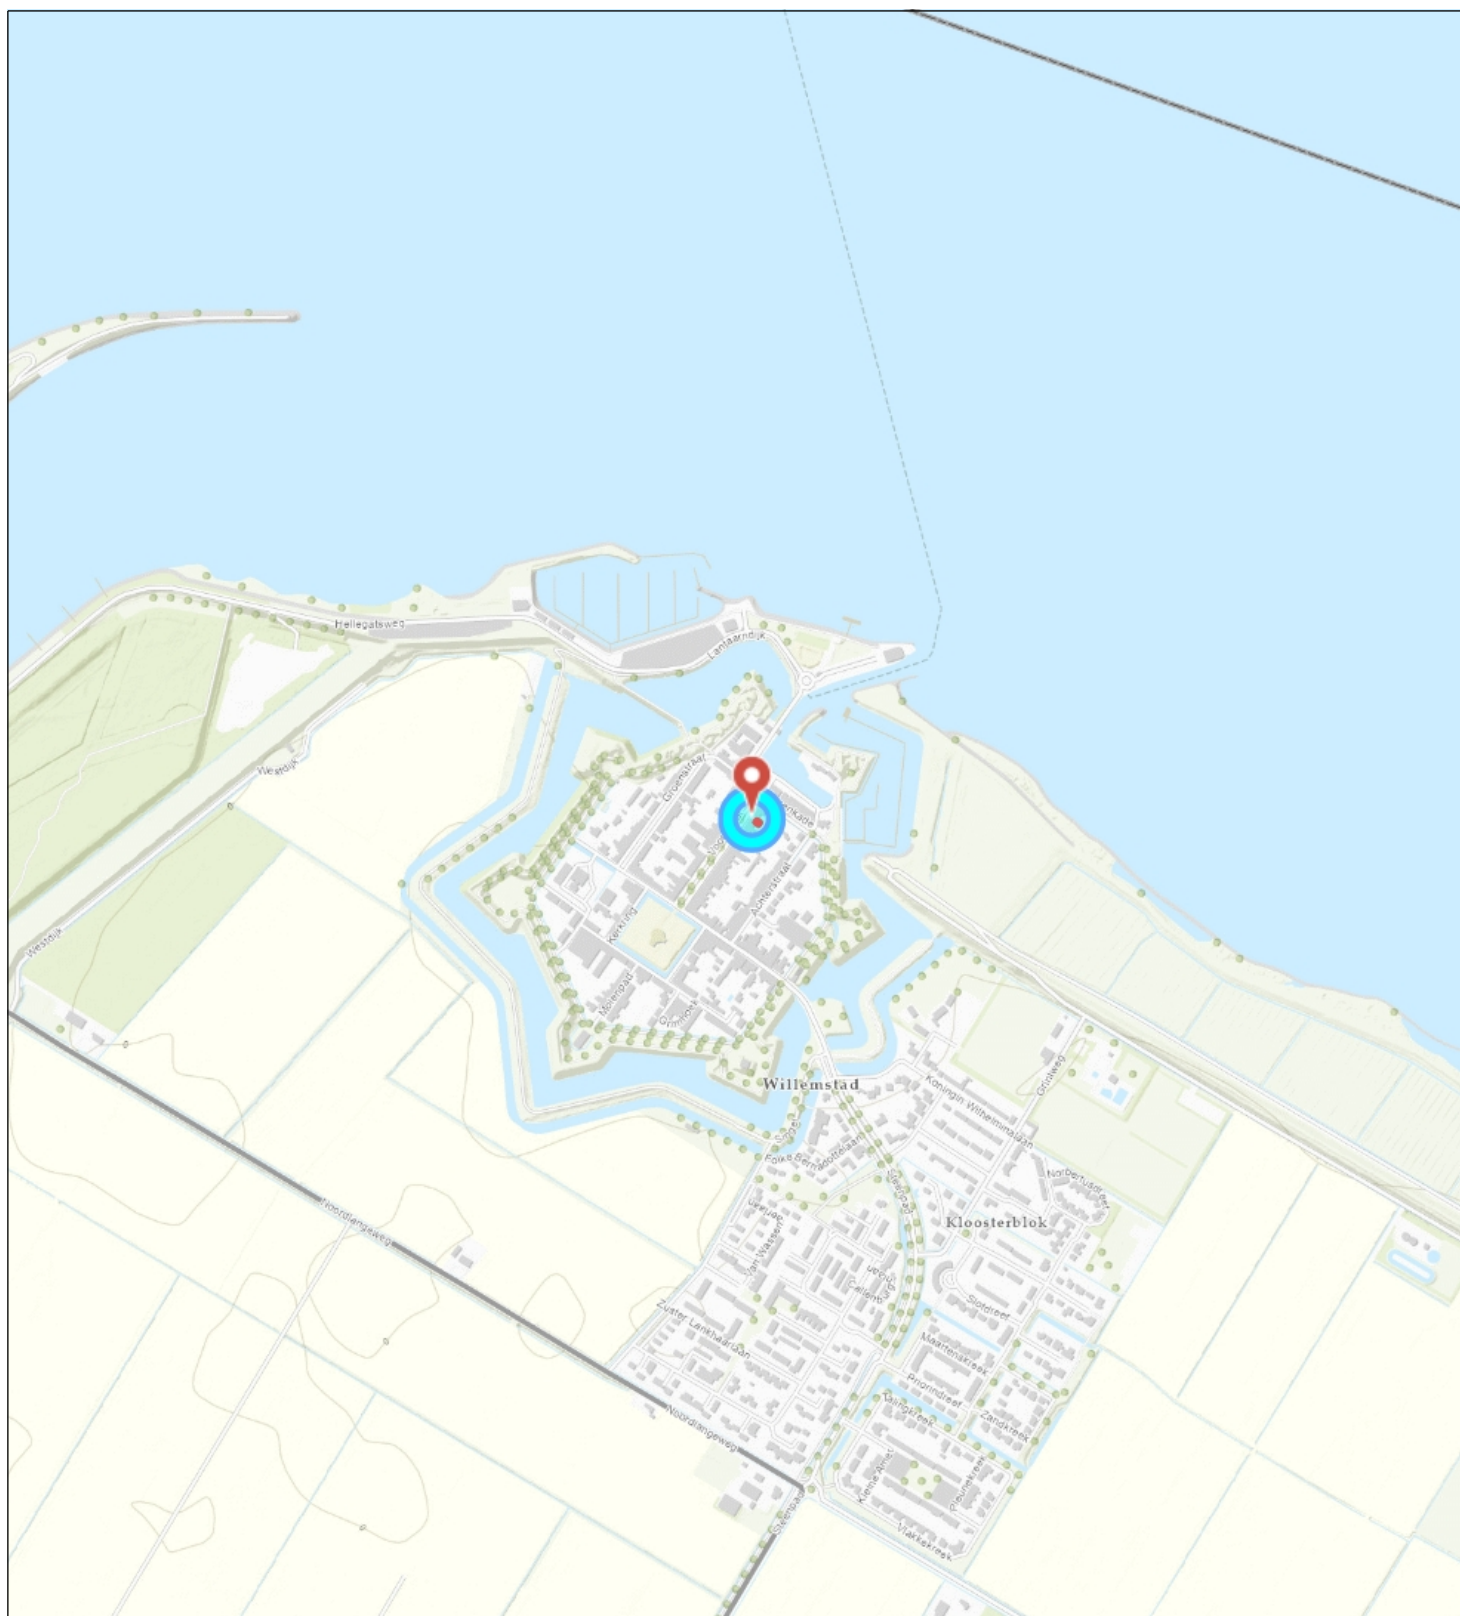

Topo



Waterschap
Brabantse Delta



Naam/Proces:
0652911042-A

Datum: 23-06-2025

Formaat: A4

Schaal: 1:12,000