



# Rioolontwerp VKL209

- Overloopvoorziening
- Inspectieput
- Overloopleiding
- IT-riool
- Grondnam
- Afgekoppeld oppervlak
- Wadi's

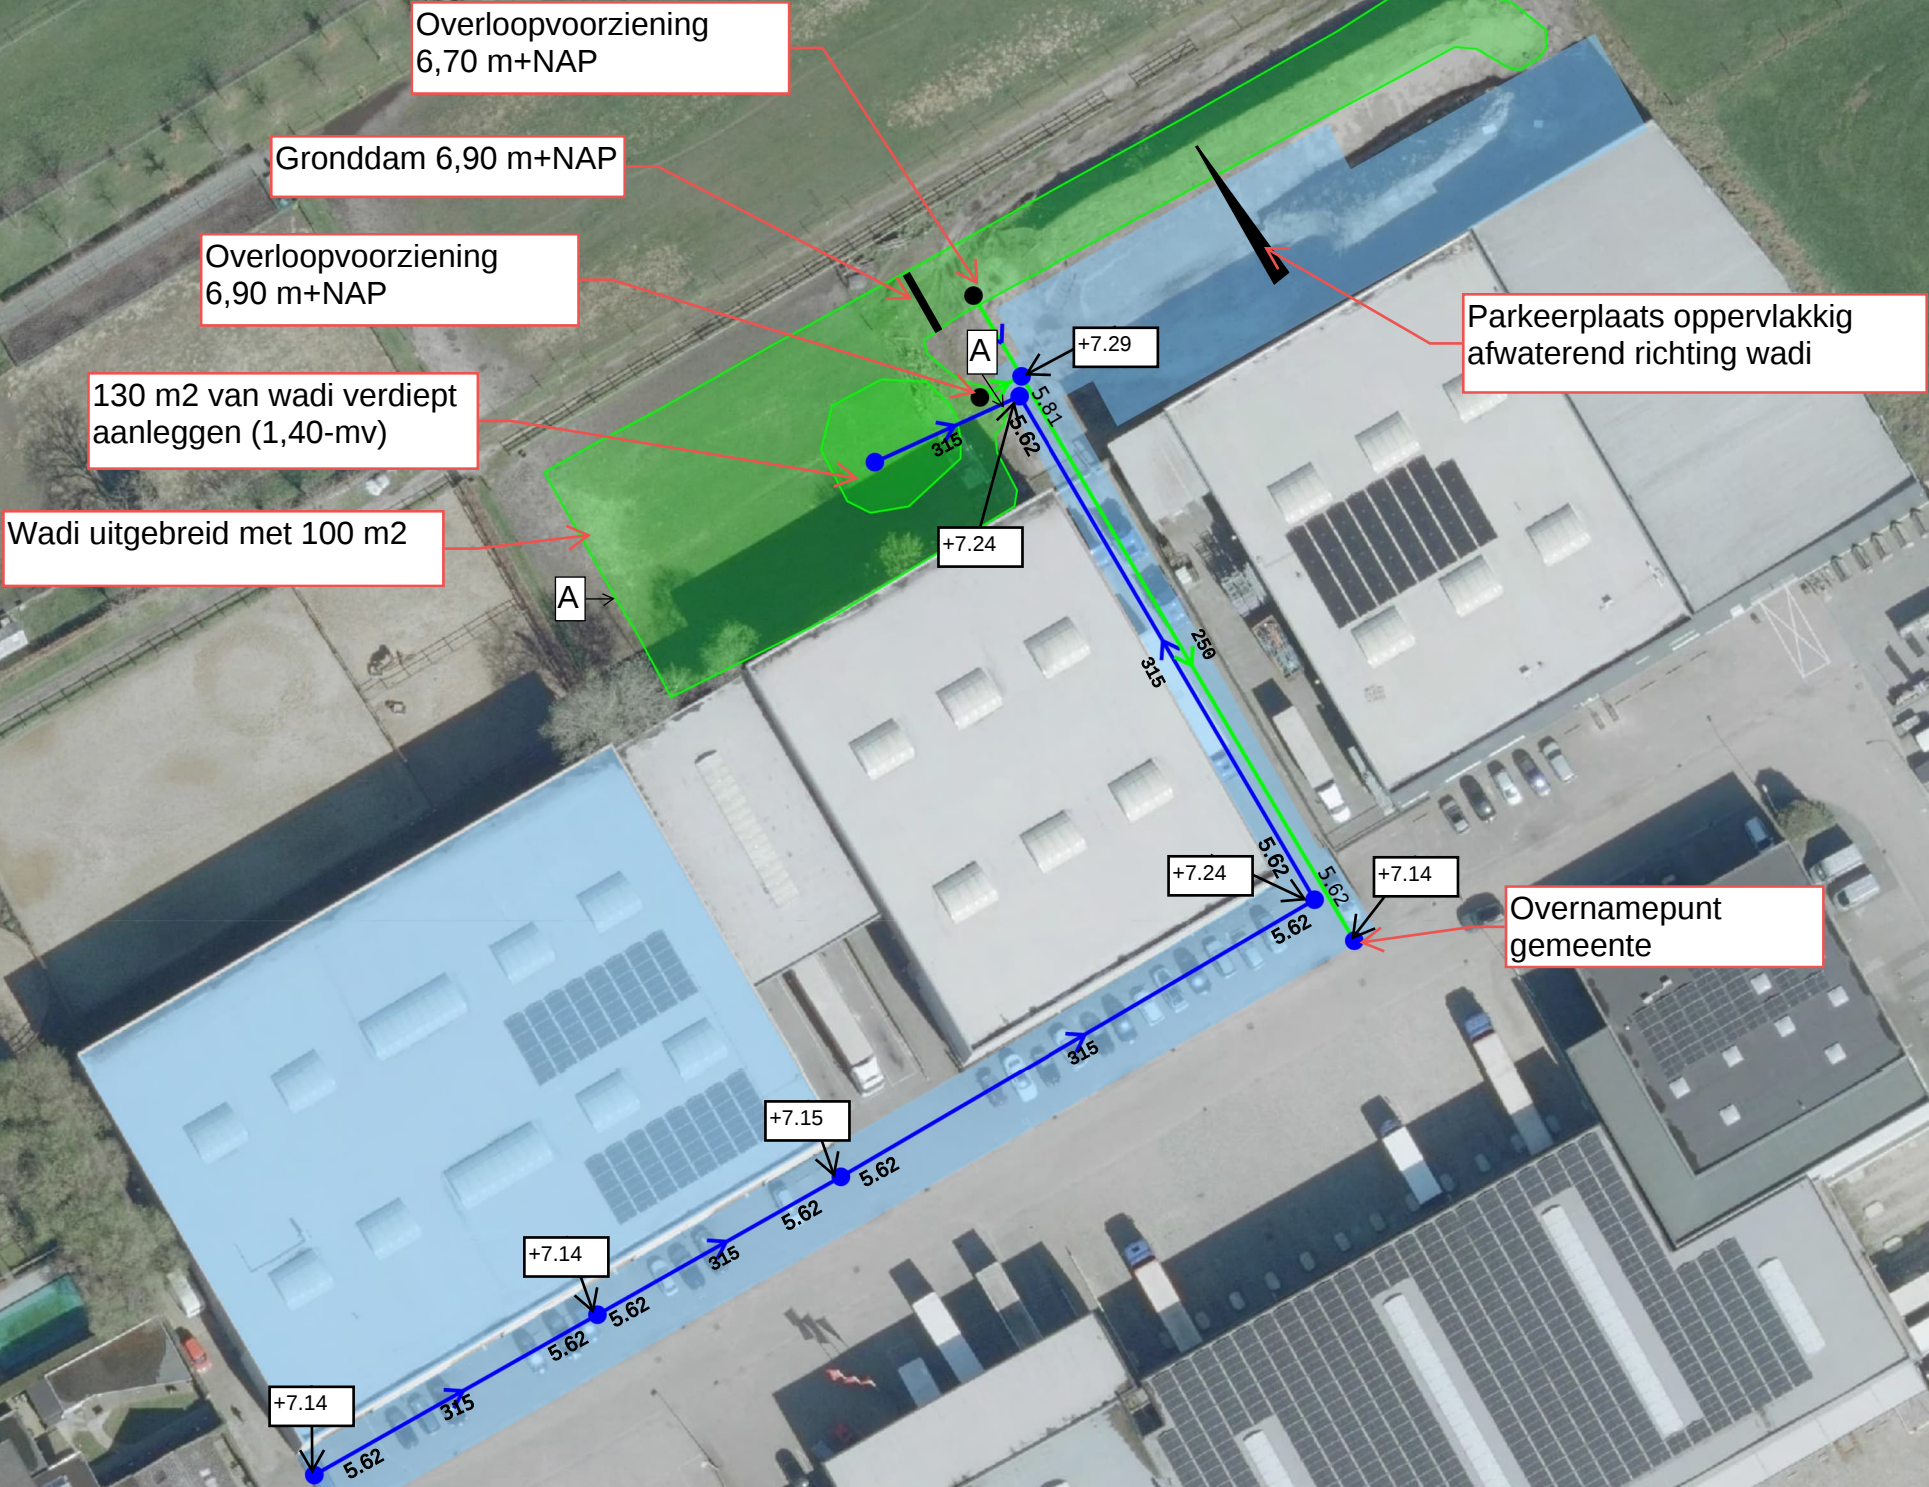

Advies:  
Aangezien de verharding onder afschot ligt richting de industrieweg, wordt geadviseerd om de bestaande kolken aan de linkerzijde van de weg op het nieuwe regenwaterstelsel aan te sluiten.

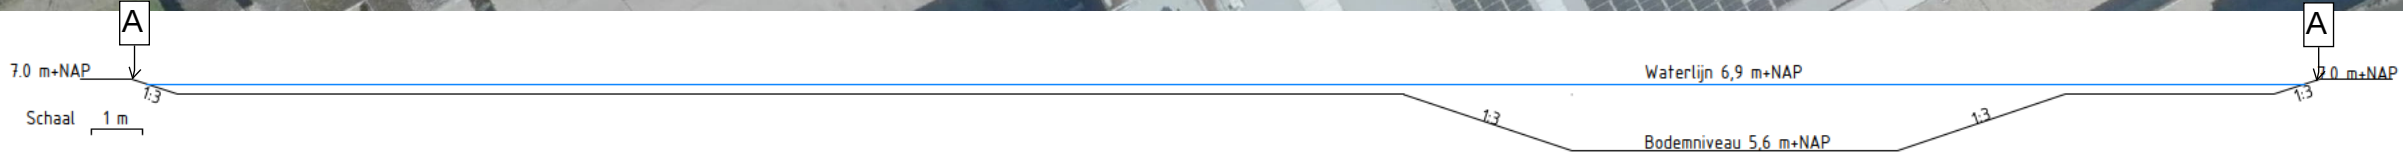

Map Centre Coords  
x: 144311, y: 405561  
Date Printed: 15-5-2025  
Scale 1:750

