



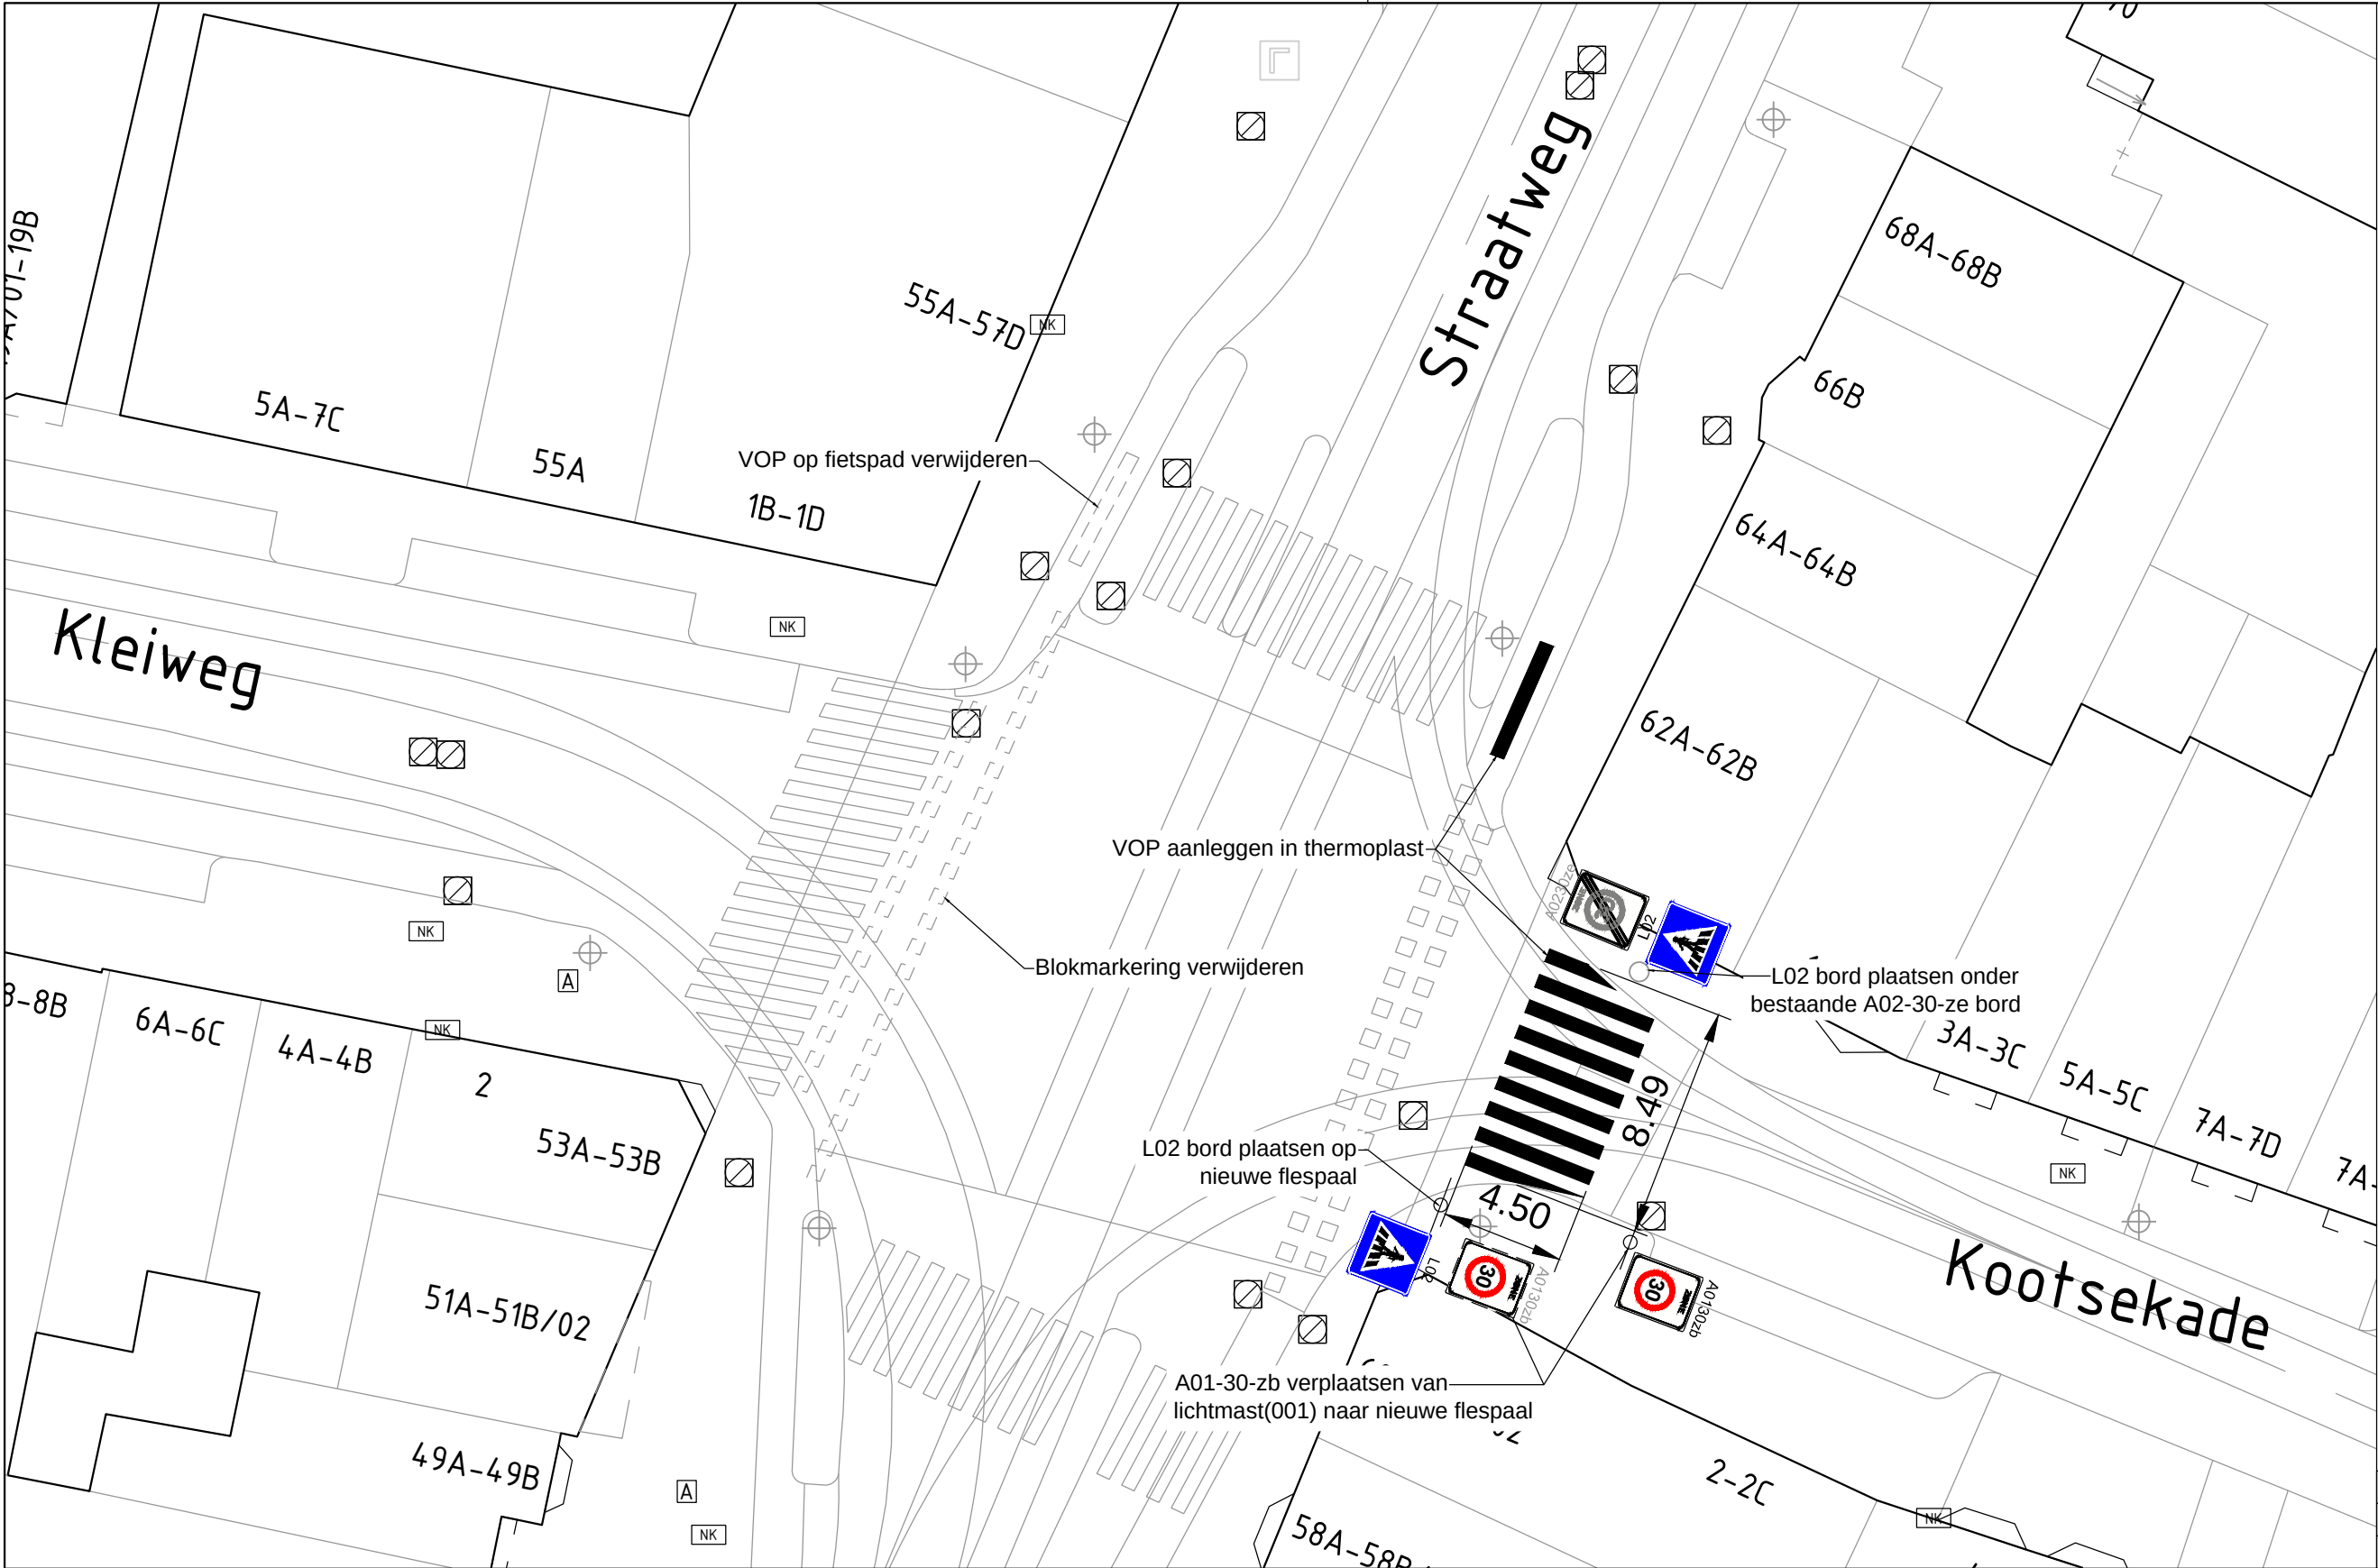

ACL	27-03-2025	
Getekend door	Datum	Versie

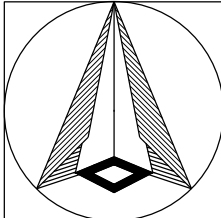

Schaal: 1:500
Formaat: A3
Buurt:

Schetsontwerp
Kleiweg x Straatweg
Markering en borden aanpassen



**Gemeente
Rotterdam**
Stadsontwikkeling
Mobiliteit

Bestandsnaam: MOB25-077_Kleiweg_Markering en borden aanpassen.dwg

MOB 25-077

Bladnr:
1/1