


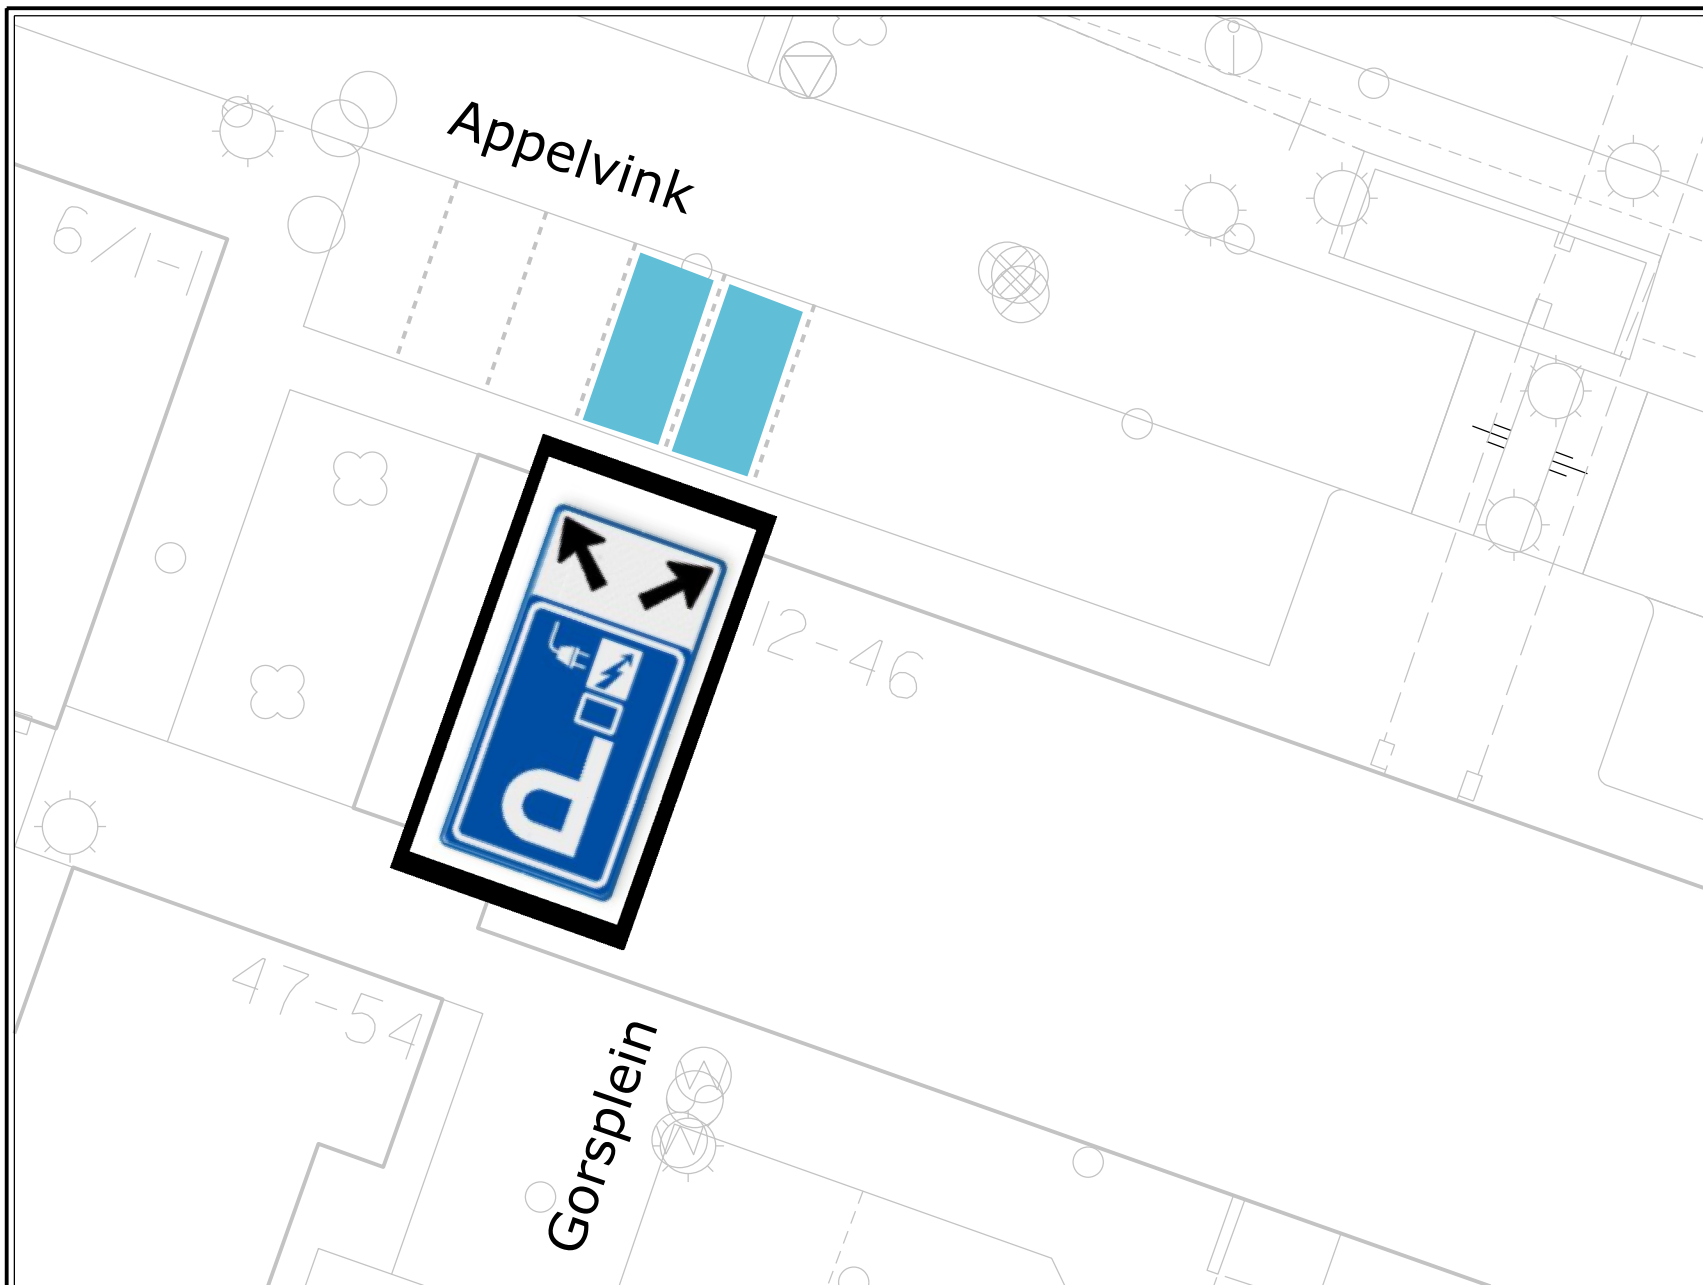

## VERKEERSBESLUIT

Nummer:  
IBGRY-Do-VTO-00095

| Nr.   | Model                                                                               | Aantal |
|-------|-------------------------------------------------------------------------------------|--------|
| E08 z |  | 1 st   |
|       |                                                                                     |        |

Datum: 05-06-2025  
Getekend: Terlouw, J.

Locatie: Appelvink thv Gorsplein 18, Doorslag.  
Besluit tot instellen van: parkeerplaatsen t.b.v. opladen elektrische voertuigen.