
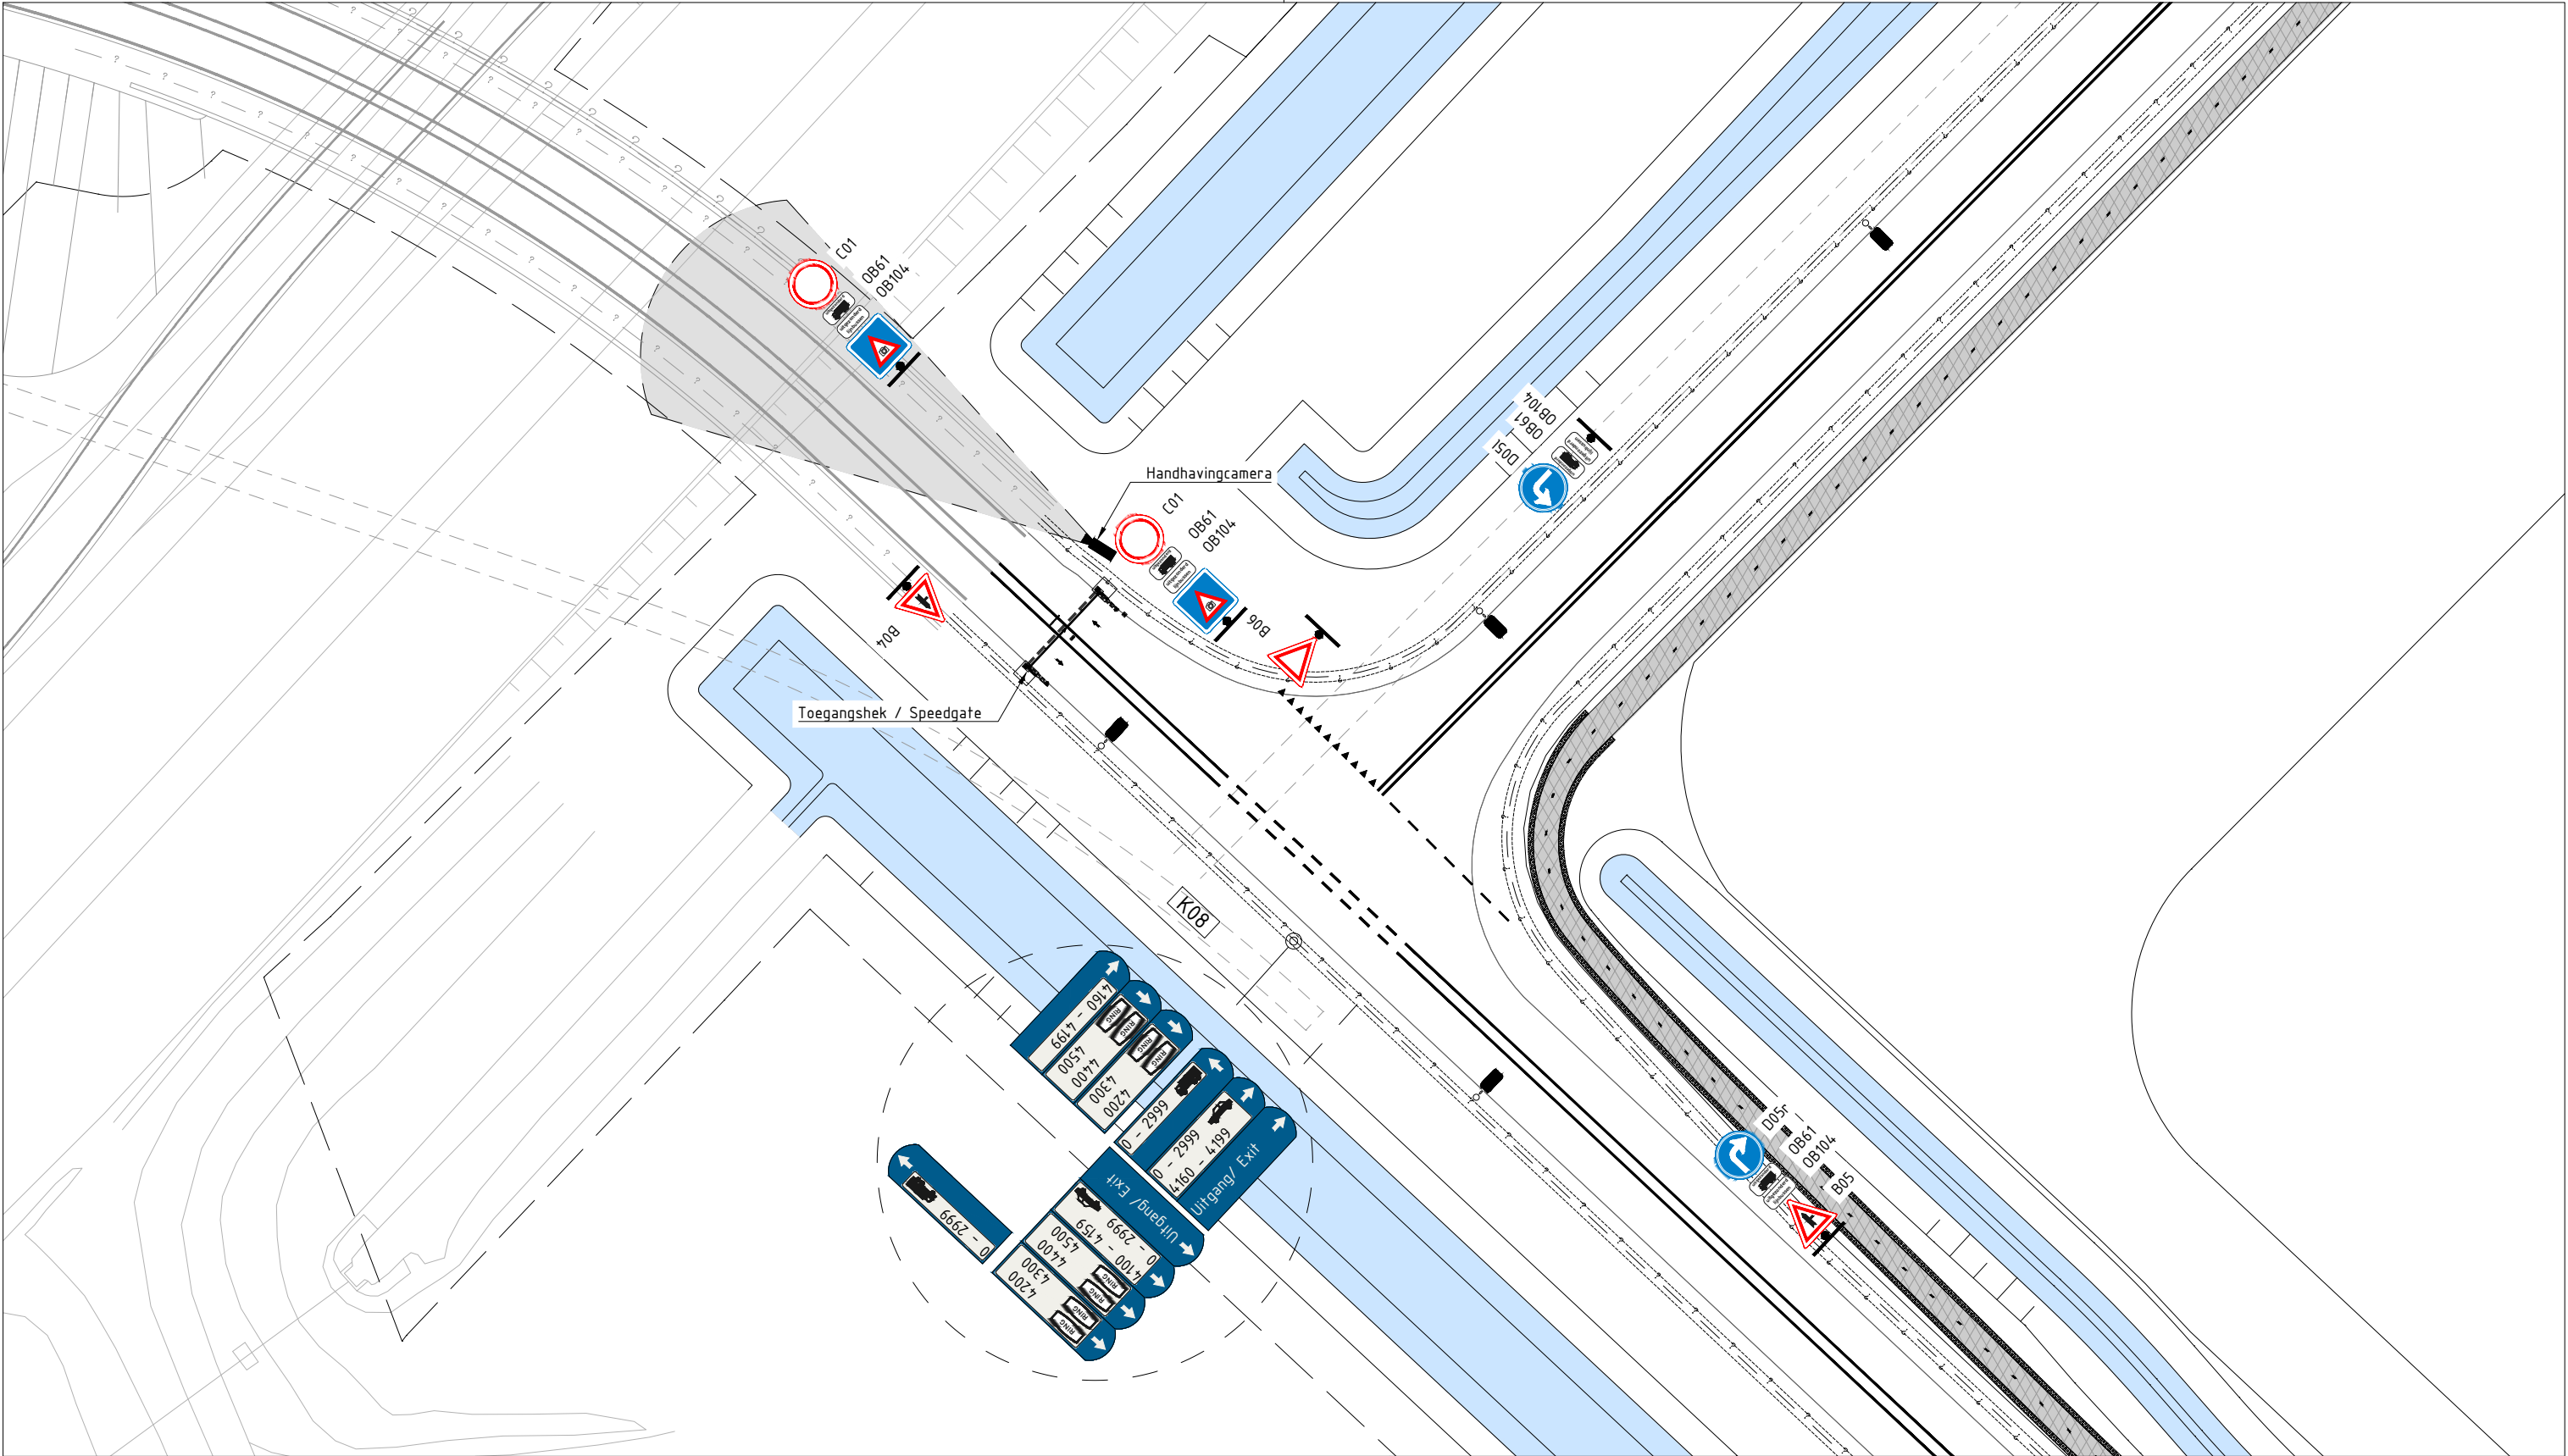


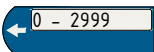

Legenda

- 

ANWB wegwijzer
- 

Verkeersbord RVV B04
- 


Verkeersbord RVV B05
- 

Verkeersbord RVV B06
- 

Verkeersbord RVV C01
- 


Verkeersbord RVV D05L
- 

Verkeersbord RVV D05R
- 

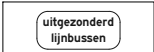Verkeersbord RVV onderbord OB61
- 

Verkeersbord RVV onderbord OB104
- 

Verkeersbord - Handhavingcamera

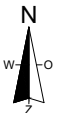

Bebordingsplan Interne baan

Kruising LPM - Interne baan

Getekend door	-	Mike van den Broek
Gecontroleerd door	-	Rob van der Geld
Status	-	Definitief
Datum	-	03-06-2025



Opdrachtgever	-	Port of Moerdijk
Projectnummer	-	288 - 2024HAV01
Tekeningnummer	-	INTERNE BAAN - L2 - D03
Schaal	-	1:500
Formaat	-	A3