



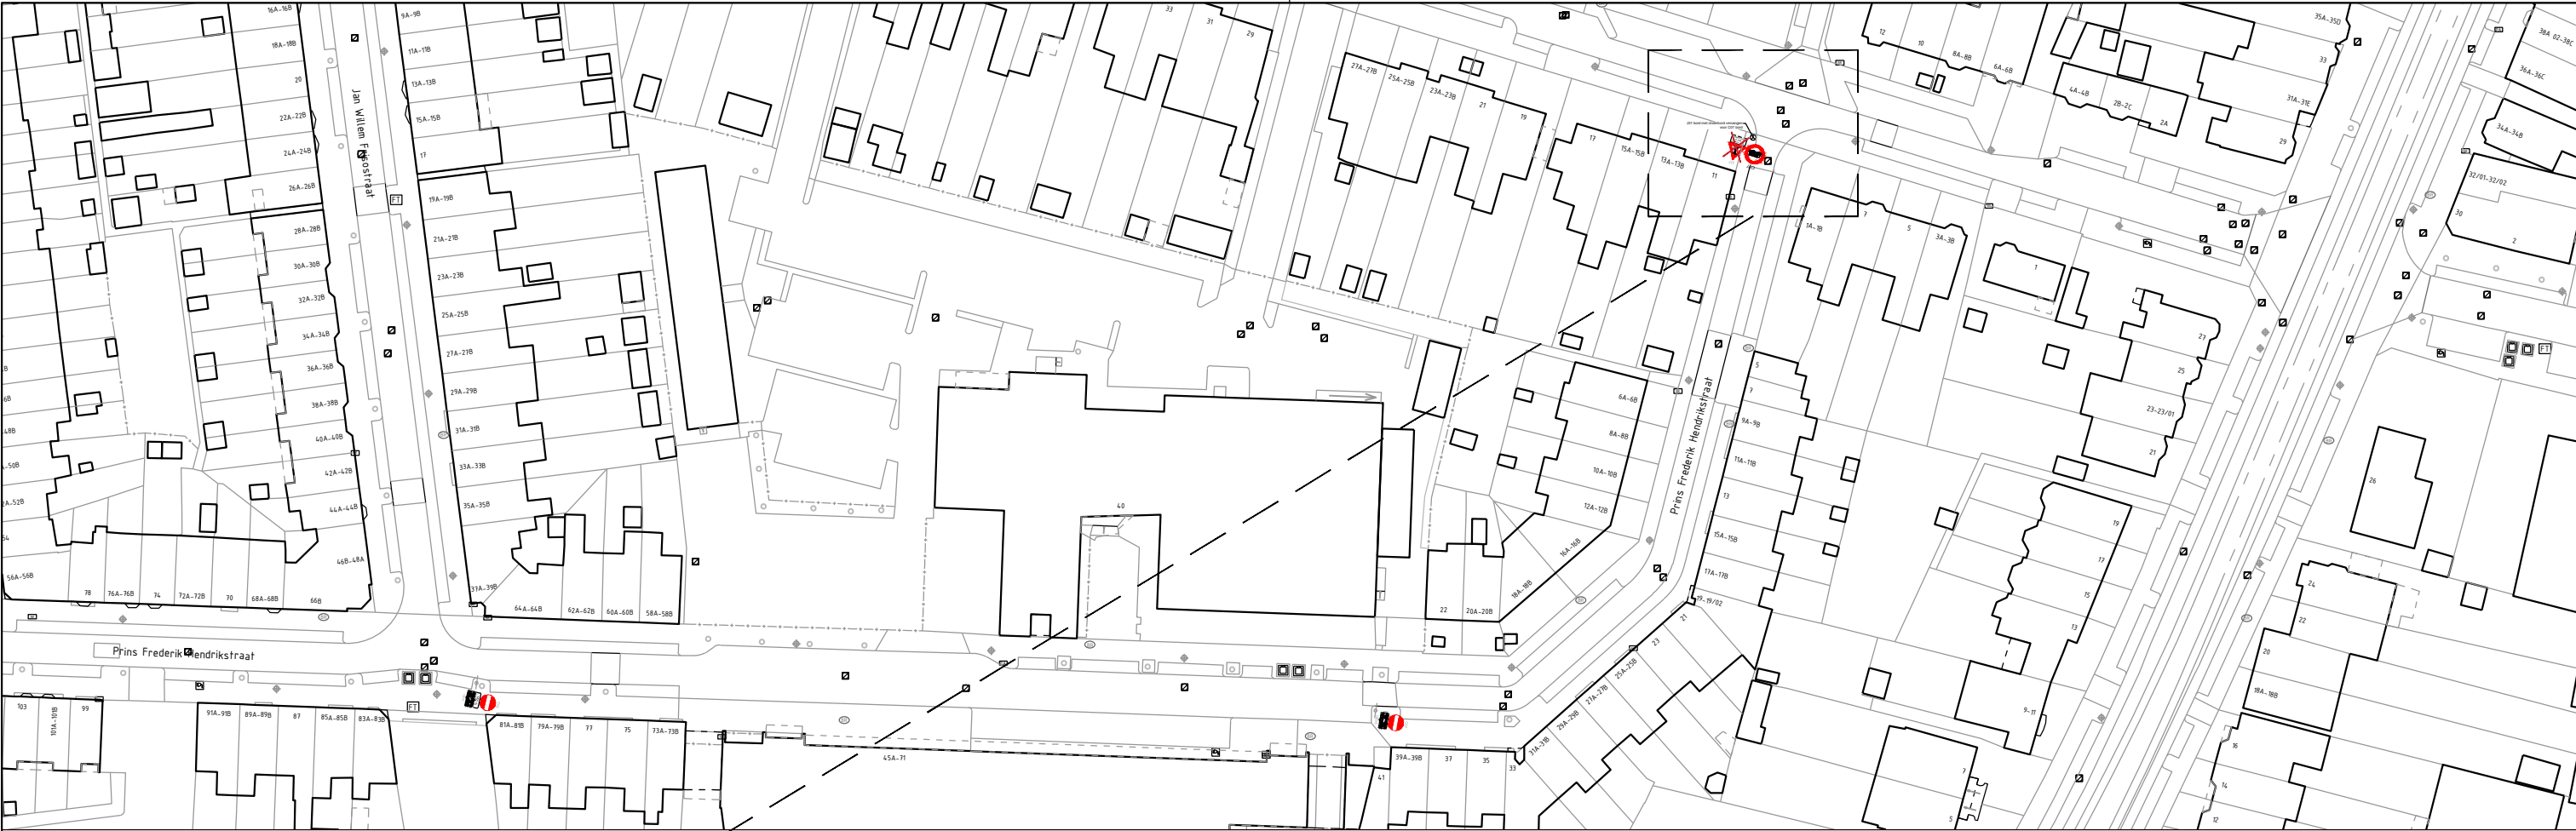

ACL	10-04-2025	
Getekend door	Datum	Versie

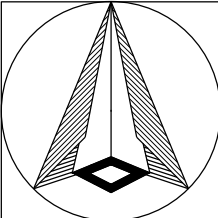

Schaal: 1:500
Formaat: A3
Buurt:

Schetsontwerp
Prins Frederik Hendrikstraat
Vrachtwagenverbod



Bestandsnaam: MOB25-207_Prins Frederik Hendrikstraat_Vrachtwagenverbod
Bladnr:
1/1

MOB 25-207