


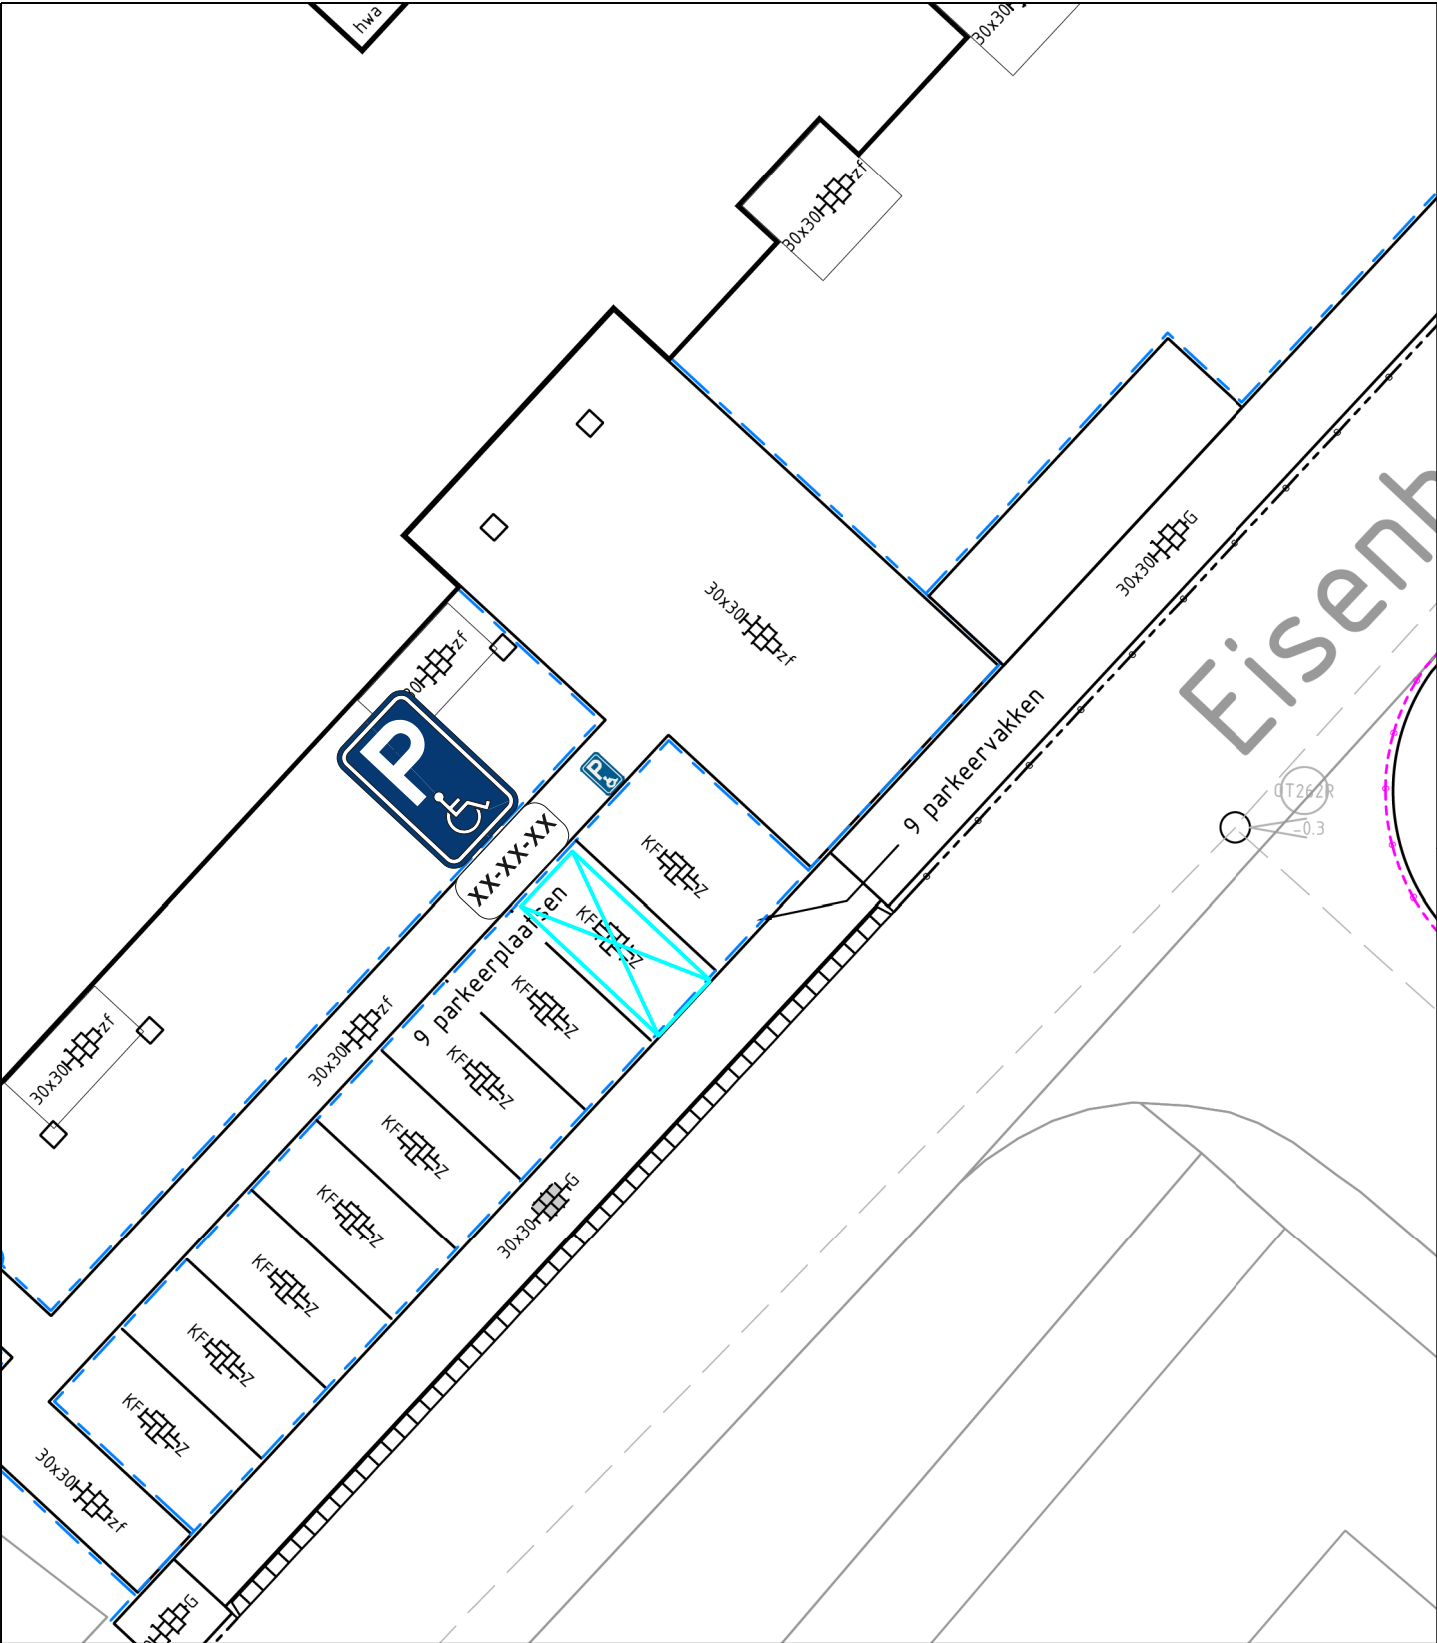

C	—	—	—	—
B	—	—	—	—
A	—	—	—	—
WIJZIG.	DATUM	OMSCHRIJVING	GETEKEND	AKKOORD

 gemeente Goeree-Overflakkee	ONDERDEEL GPP Eisenhowerlaan			
	TEKENINGNUMMER Z-25-171186	BLAD 1 van 1	GETEKEND COL	AKKOORD MvG
PROJECT Gehandicapten Parkeerplaatsen	KERN Oude-Tonge	SCHAAL 1:200	FORMAAT A4	DATUM 11-06-2025