


het aanbrengen van objecten en herstellen van het maaiveld
thv Kristalsingel 30 in Stampersgat, a-water OVK06599 en overige waterkering DWK00543

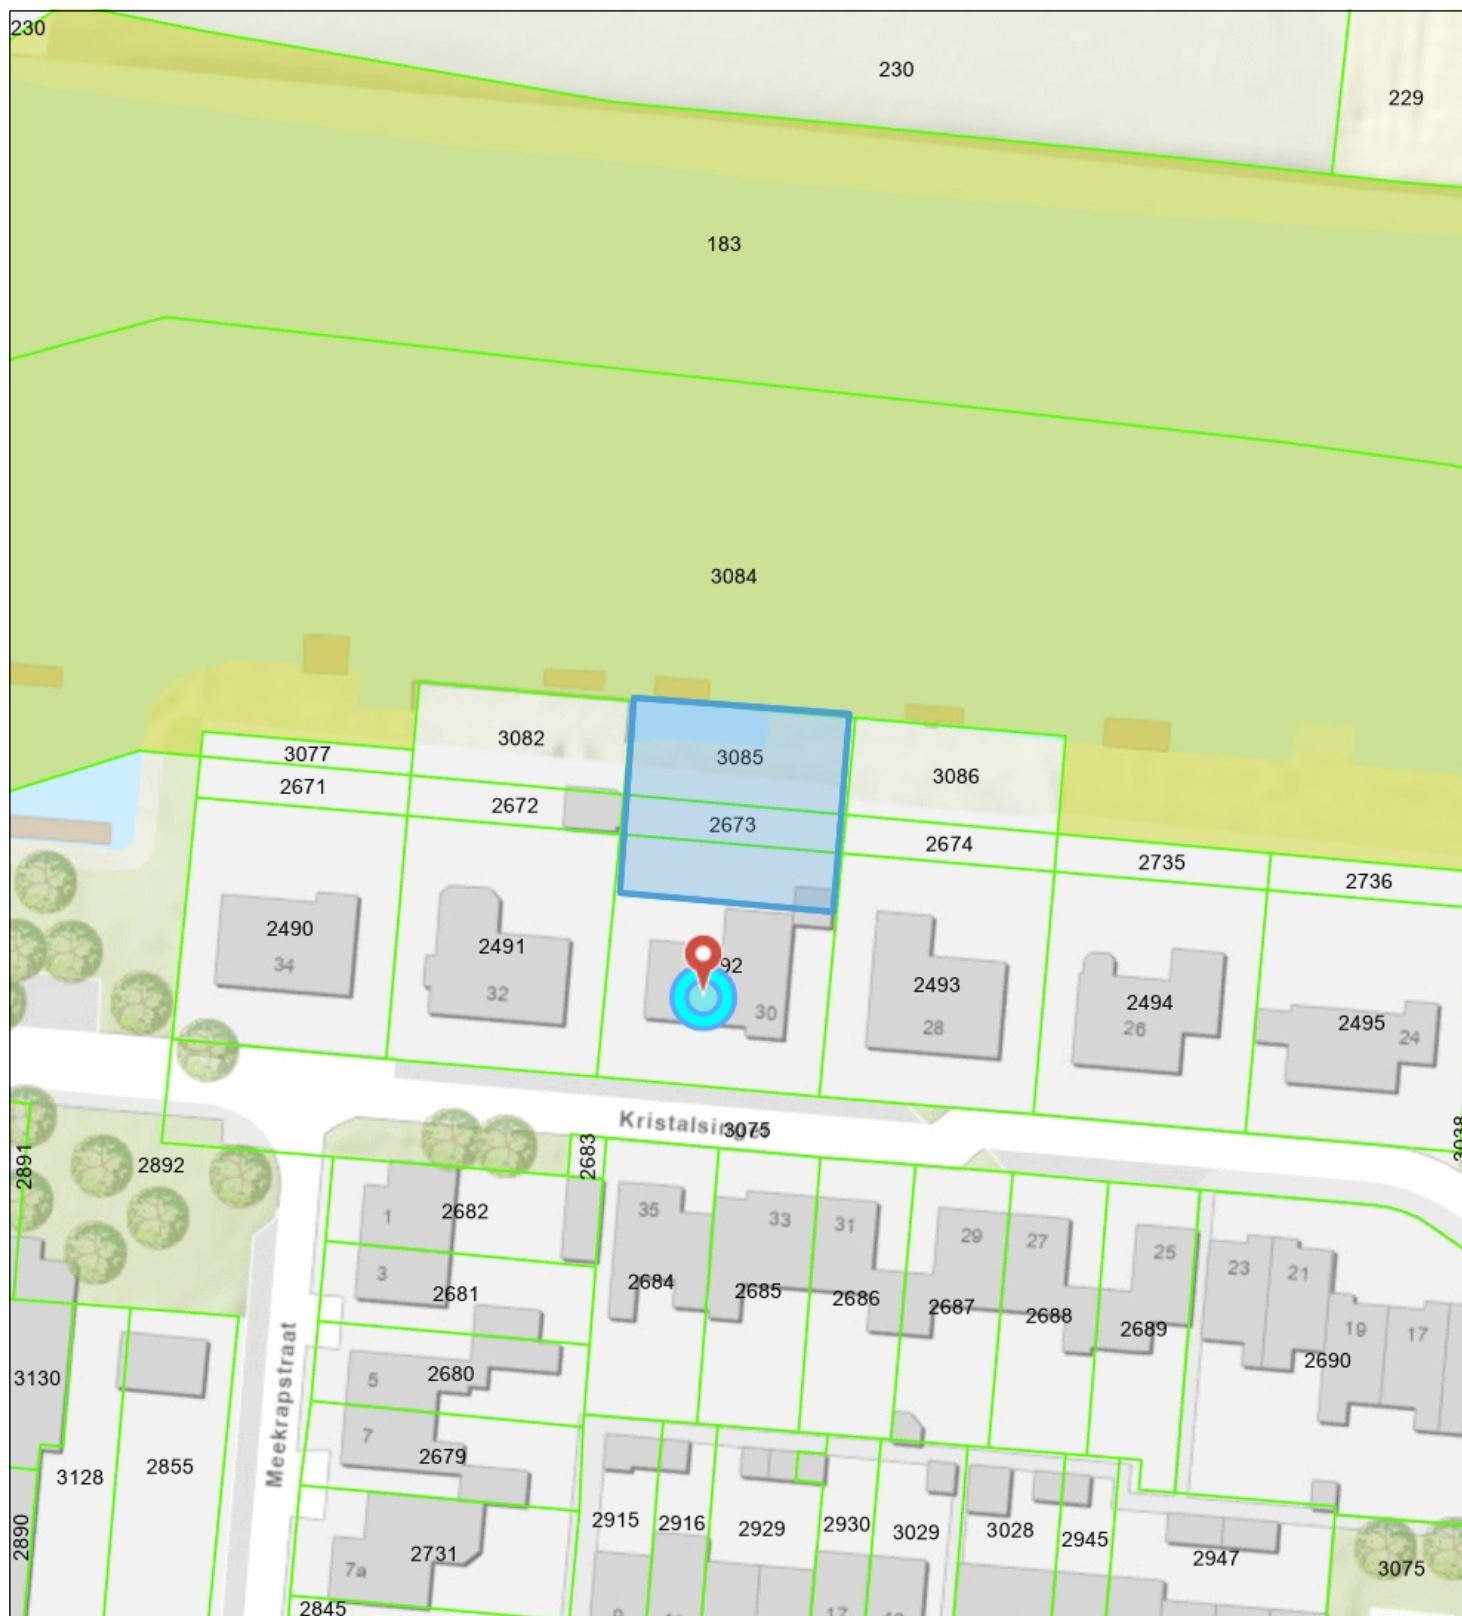

- Percelen
- Eigendom waterschap
- Topo



Naam/Proces:
0652878474-B

Datum: 01-07-2025

Formaat: A4

Schaal: 1:750

