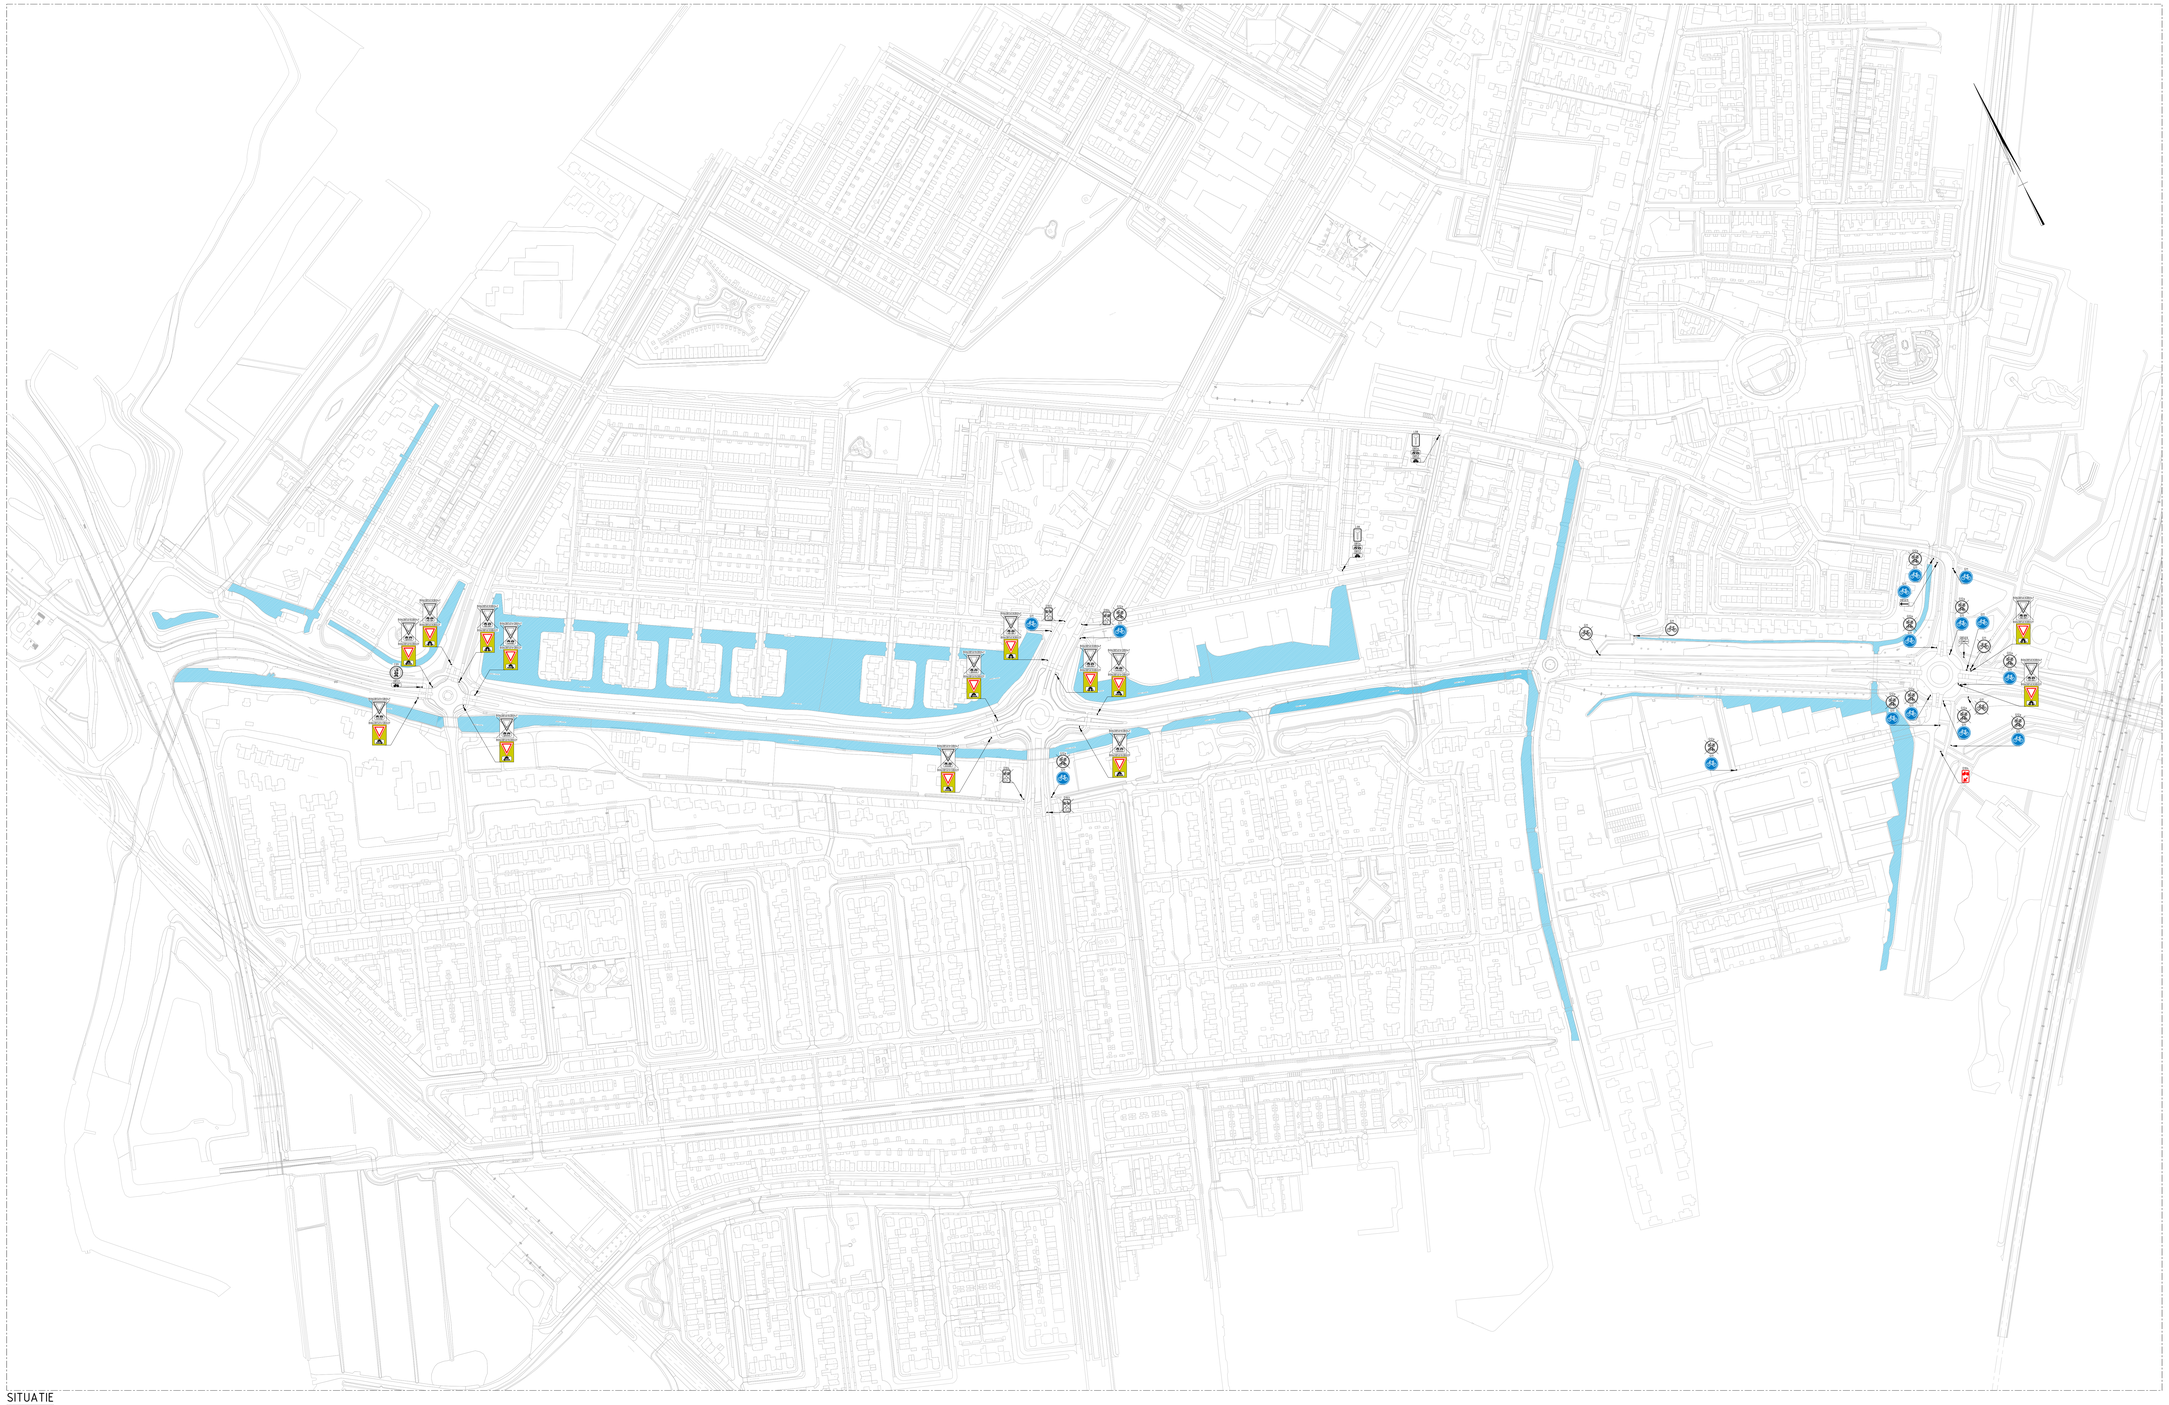

SITUATIE
SCHAAL 1 : 2.000

LEGENDA

- Bestaande situatie
- Locatie verkeersbord
- DTI 24 — Verkeersbord te verwijderen + code
- DTI 43 — Verkeersbord nieuw te plaatsen + code
- DTI 24b — Verkeersbord bestaand te handhaven + code

GEKOPPELDE XREFS

xref-b-00-BGT-bestaande situatie-001.dwg
xref-m-01-UO-BBM-bebording bromfietsers op de rijbaan-001.dwg

OPMERKINGEN

- Maten in meters tenzij anders aangegeven
- Hoogteaanduiding in meters t.o.v. NAP
- Coordinaten in meters t.o.v. rijksdriehoekenstelsel
- Hoeken aangegeven in graden (360° stelsel)

0 20 40 60 80m
Schaal 1:2000

Witteveen+Bos

Wijz.	Getekend	Datum	Omschrijving
A			
B			
C			

Opdrachtgever
Gemeente Lansingerland
Project
Groot Onderhoud Klapwijkseweg - Boterdorpseweg
Uitvoeringsontwerp
Onderdeel
Bebordingstekening
Aanvullende maatregelen bromfietsers op de rijbaan

Status	Definitief	Getekend	svl	
		Gecontroleerd	wgr	
Datum	19-03-2025	Goedgekeurd	wgr	
Formaat	Schaal	Projectcode	Tekeningnummer	Bladnummer
A0L	1:2.000	139855	9002	1/1

Witteveen+Bos Raadgevende Ingenieurs B.V. | Deventer
Leeuwenbrugg 8 | Postbus 233 | 7400 AE Deventer | +31 (0)570 69 79 11 | www.witteveenbos.com | K.vK. 38020751

Plotdatum: 3/20/2025 11:24