


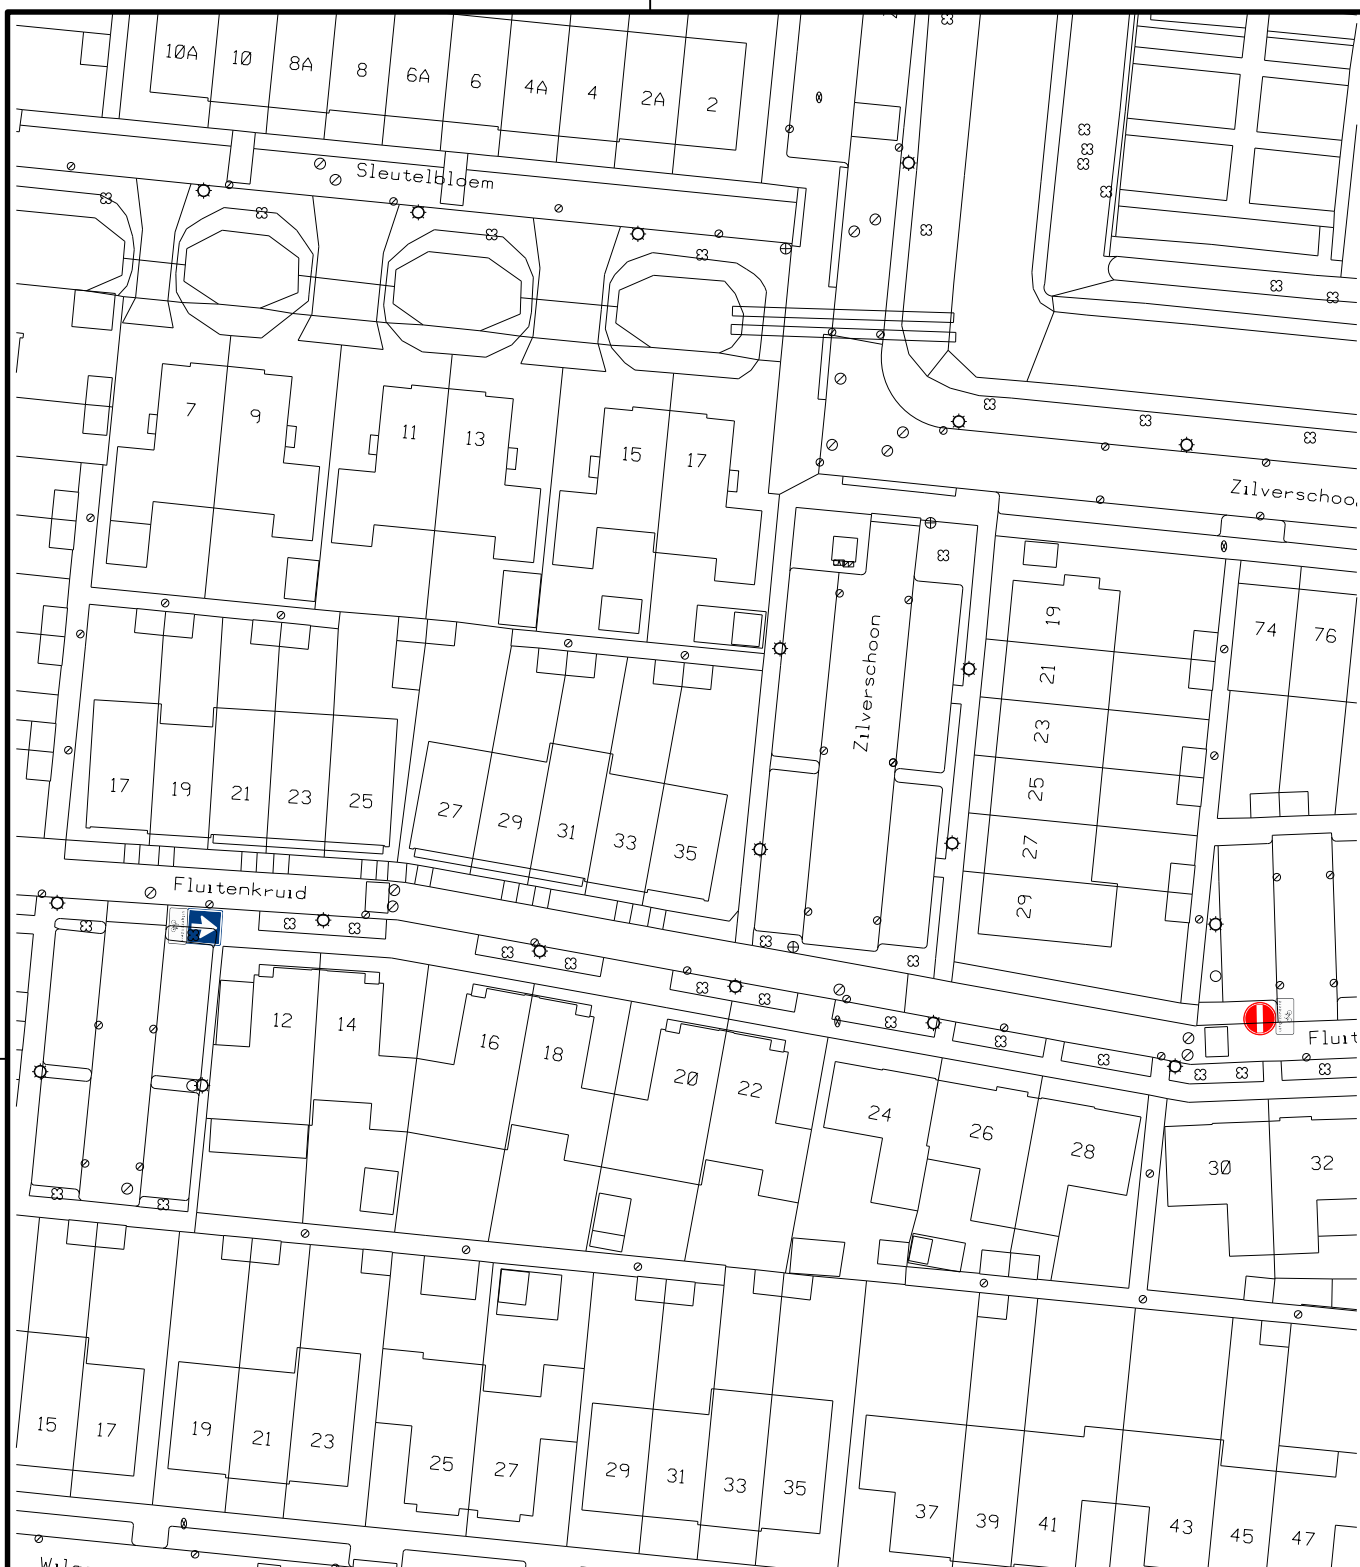

Alphen aan den Rijn

Stadhuisplein 1, tel. 14 0172, fax 0172-465564,
postadres: postbus 13, 2400 AA Alphen aan den Rijn

Afdeling
Ingenieursbureau

Werk: **Fluitenkruid**
instellen deels 1-richting

Onderdeel: **verkeersbesluit**

Schaal: 1 op 700 Formaat: **A4**
Bladnr.: 1 Aant.bl.: 1

Datum: 6-6-2025
Getek.: C. Muntjewerff
Gezien: M. Mannoensingh

Wijzigingen:	-	-	-	Datum:
Data:	-	-	-	Status:

Tekeningnr.: