
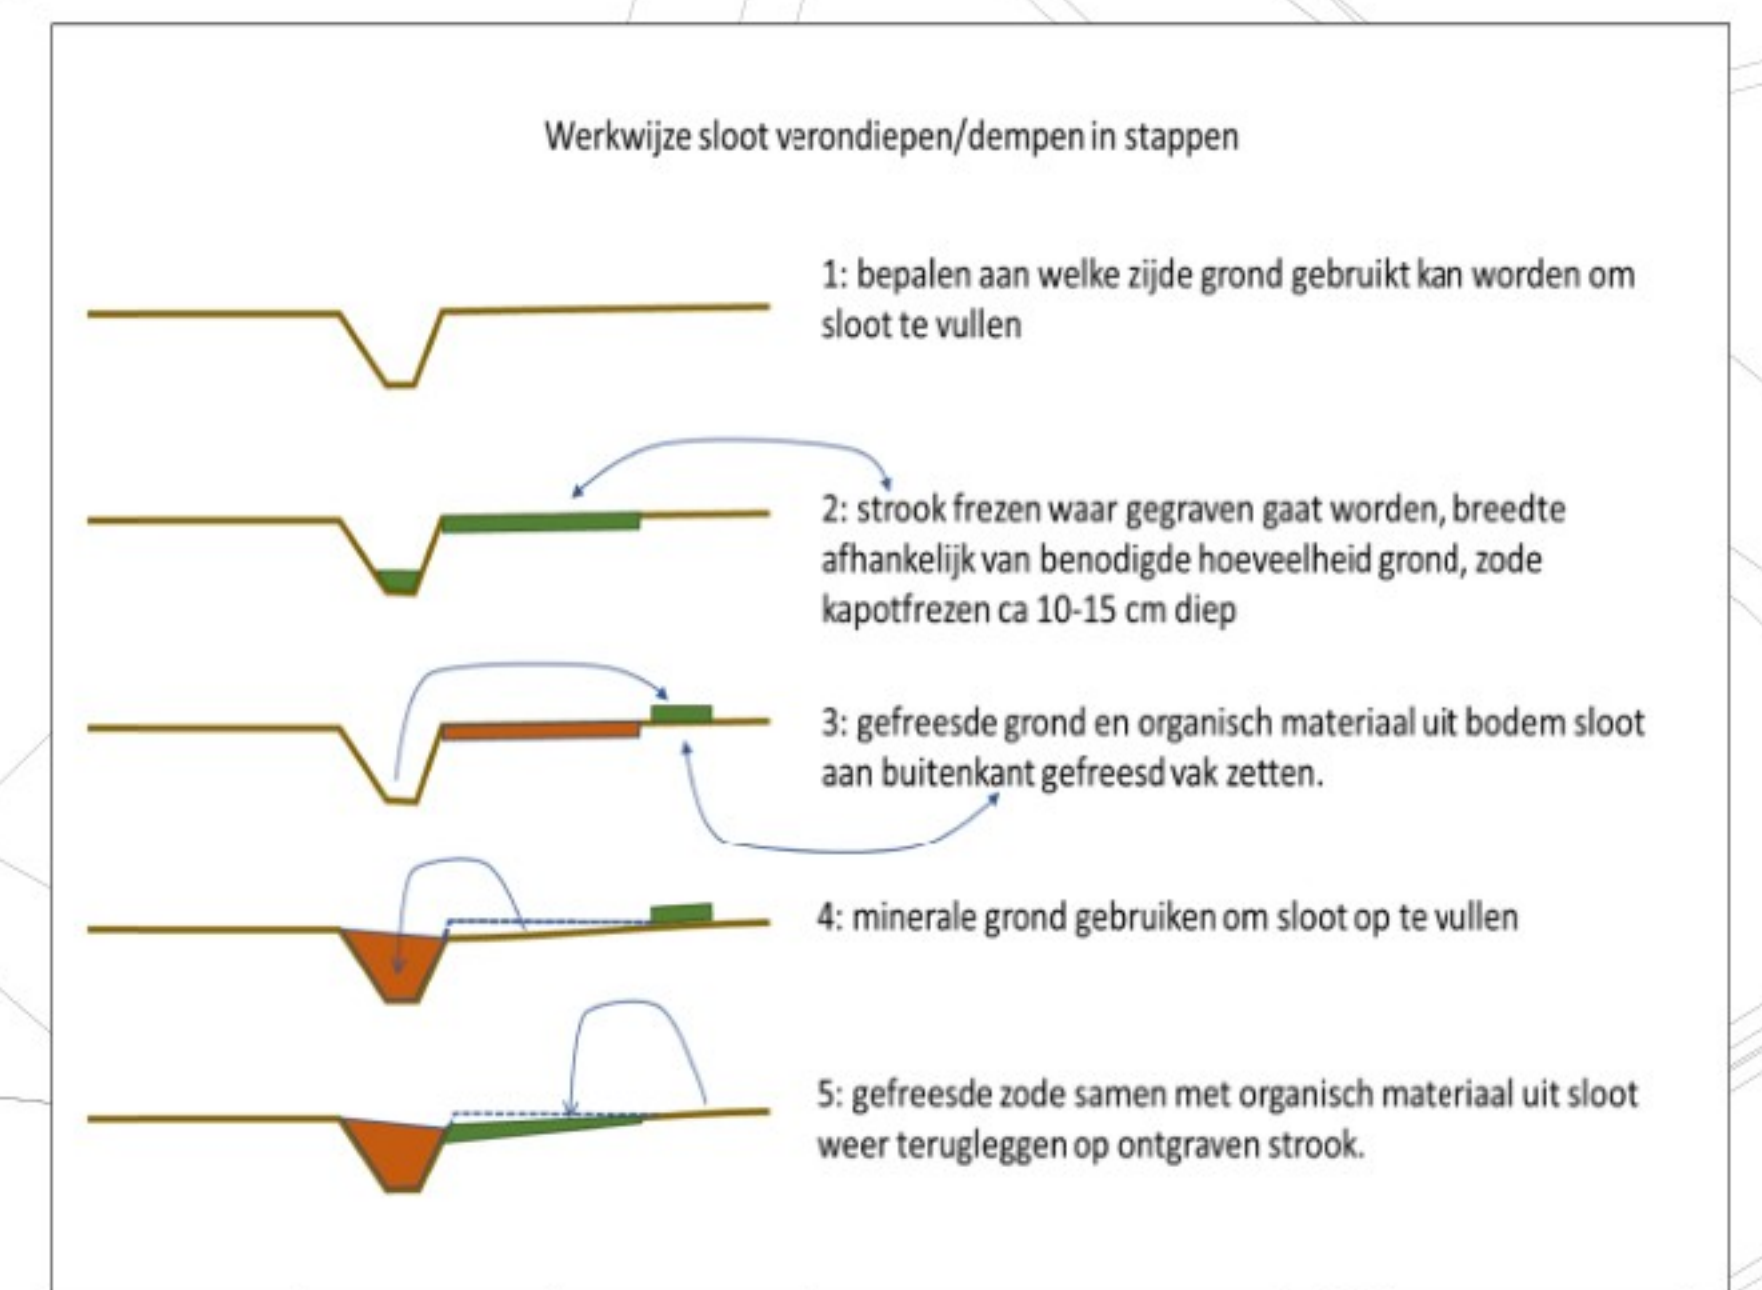


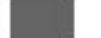

Legenda	
	Projectgrens
	Bestaande situatie
	Dempen watergang, lokaal
	Aanbrengen struweel
	Aanbrengen struweel buiten GOB
	Aanbrengen beplanting

 EINDHOVEN	sector: Stadsbedrijf	
	afdeling: Voorbereiding en Projectrealisatie	

BOD B5 Unkhovense Zeggen Zuid - Binnen NNB																				
stadsdeel: N v 1 status: CONCEPT soorten: N v 1 soortat: A0 gnc: N v 1	versie: 0 actueel: 1/1000 datum: 20-12-2024 get:  gez: 	<table border="1"> <thead> <tr> <th>gewijzigd d.d.</th> <th>door</th> <th>wijziging</th> </tr> </thead> <tbody> <tr><td>1</td><td></td><td></td></tr> <tr><td>2</td><td></td><td></td></tr> <tr><td>3</td><td></td><td></td></tr> <tr><td>4</td><td></td><td></td></tr> <tr><td>5</td><td></td><td></td></tr> </tbody> </table>	gewijzigd d.d.	door	wijziging	1			2			3			4			5		
gewijzigd d.d.	door	wijziging																		
1																				
2																				
3																				
4																				
5																				

Alle data conform standdaardtoelichting d.d. januari 2023.
 Notulen in meters, parkeir in meters l.c.v. NAP.
 Dimensionen en materialisatiewijzen in millimeters, tenzij anders aangegeven.
 Niet gemeentevaste toelichtingen hebben straat RW-0.5 m.
 Kofelidningen (zonder dimensionering) hebben diameter D 125 mm.
 Exacte ligging ketels en leidingen in het werk te bepalen.

documentcode: CIVT-20240046	tecknummer: BLAD - 09
---------------------------------------	---------------------------------