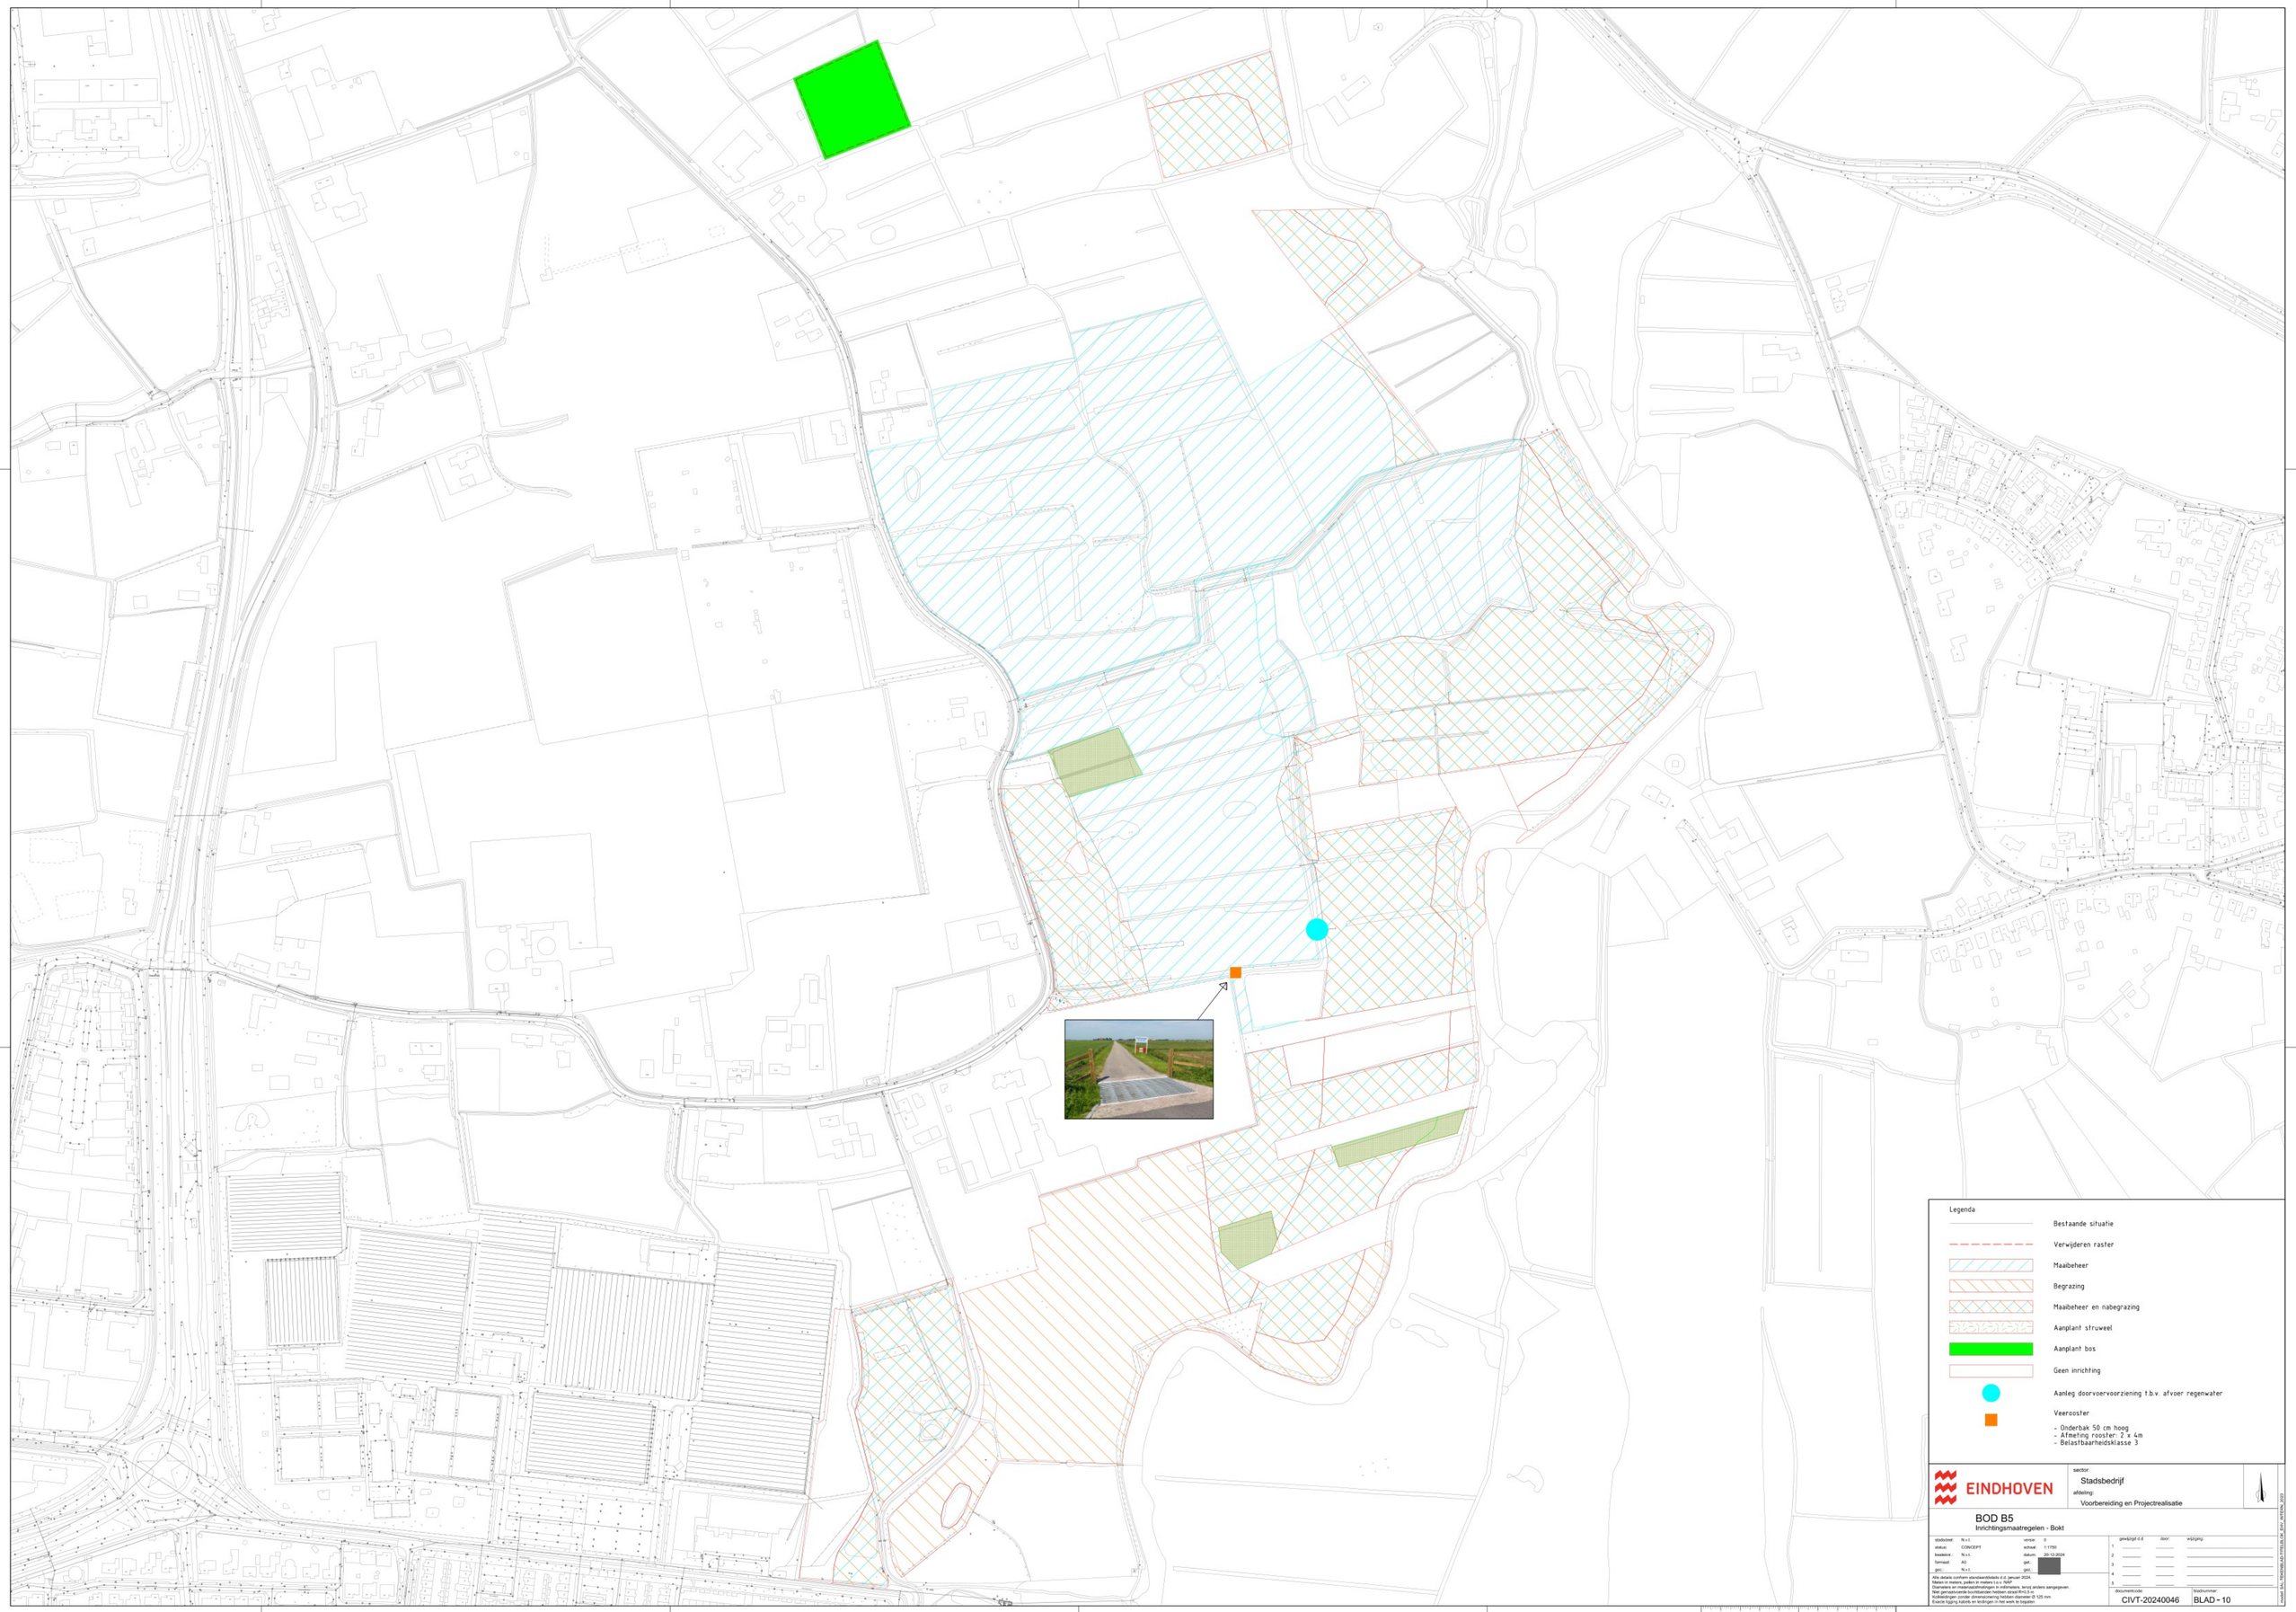
Legenda
Bestaande situatie
Verwijderen raster
Maaibeheer
Begrazing
Maaibeheer en nabegrazing
Aanplant struweel
Aanplant bos
Geen inrichting
Aanleg doorvoervoorziening t.b.v. afvoer regenwater
Veerooster
- Onderbak 50 cm hoog
- Afmeting rooster: 2 x 4m
- Belastbaarheidsklasse 3
EINDHOVEN
sector:
Stadsbedrijf
afdeling:
Voorbereiding en Projectrealisatie
BOD B5
Inrichtingsmaatregelen - Bokt
stadsdeel: N.v.t.
status: CONCEPT
beeldeire.: N.v.t.
formaat: A0
gm.: N.v.t.
versie: 0
schaal: 1:1750
datum: 20-12-2024
gel.:
gec.:
Alle details conform standaardbladen d.d. januari 2024.
Maten in meters, peilen in meters t.o.v. NAP
Diameters en materiaalaanduidingen in millimeters, tenzij anders aangegeven.
Alle afmetingen controleren voorafgaand aan de uitvoering.
Aldaar/dergelijk zonder dimensioneringhebben diameter Ø 125 mm.
Exacte ligging kabels en leidingen in het werk te bepalen
gewijzigd d.d.
door:
wijziging:
1
2
3
4
5
documentcode:
CIVT-20240046
bladnummer:
BLAD - 10
Bestand: BOD_TECHNIEK-INTERIEUR_ARX_ANTENS_20251