



Werkwijze sloot verondiepen/dempen in stappen

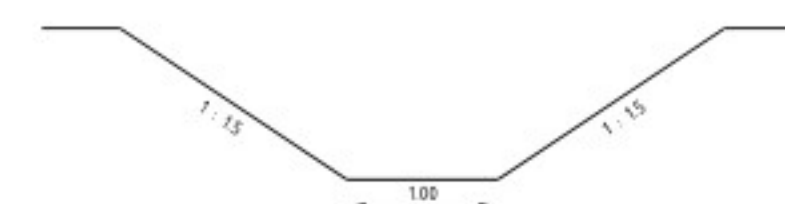

Maaveldhoogte : NAP +15,60m -14,70m
Bodemhoogte : NAP +14,00 - 13,70m
Bodembreedte 1m
Taluds 1:1,5
Breedte bij insteek: 5,8m -6,0m

Onderhoudspad iets opheven in verband met toegankelijkheid, minimaal 4m breed

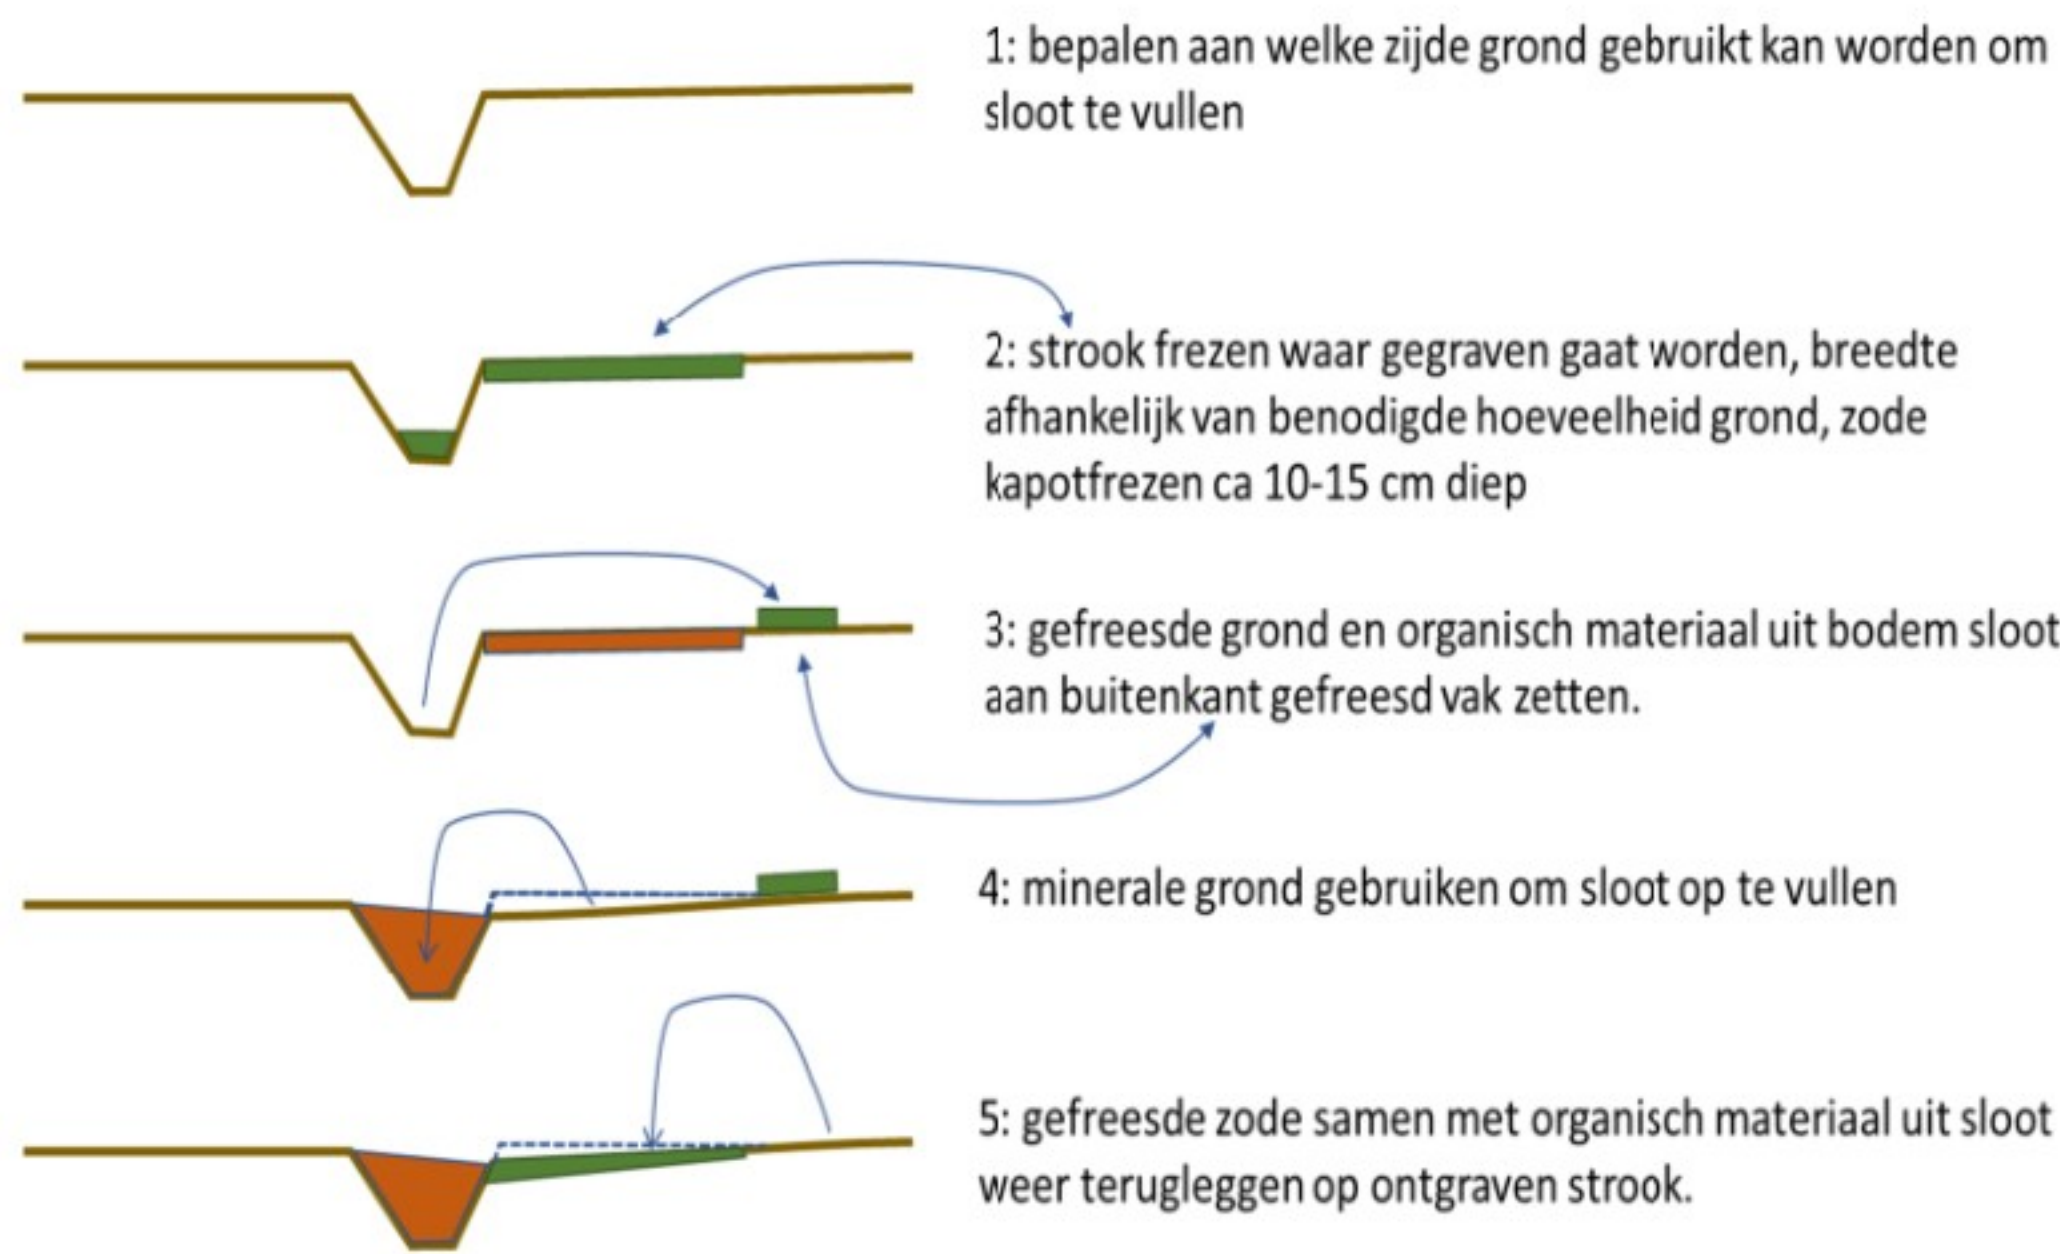

Specificaties	Aandringen afwerking
Palen en schoorpalen Kruip- of kastjeshoofden palen Max #10-12 cm Lengte 1,60 m Hoekpalen Kruip- of kastjeshoofden palen Max #10-11 cm Lengte 1,50 m	De palen worden op de 4e kn. afgegrast met de klap op 1,20 m boven kaantaf Aandringen puntfrees t.o.v. afgrast Aandringen 3 postdraden. De draden respectievelijk op 0,10 m, 0,20 m en 0,30 m beneden de draad van de paal en bevestiging aan de paal met draadtramen. Draad 10 m in de kn. draden bevestiging in verband met aanspanning draadtramen draad 10 m

Puntdraad:
Maat 1,7/4/10
Type molto of prijswaardig

Daadkanten:
Maat 4,9 x 40 mm
Kleurverhaal

Draadspanners
Type nr. 6
Vuurverzinkt



Projectgrens

Bestaande situatie

— — — — — Dempen watergang, lokaal
— — — — — Verondiepen watergang

Volledig dempen watergang (gelijk maken met insteek),
aanvoer grond

Ontgraven watergang

----- Verwijderen wildraster
----- Aanbrengen struweel

15.902	Bestaande ingemeten hoogtes
--------	-----------------------------

18.05 Nieuwe hoogtes (as van de watergang)

Anbrengen onderhoudspad - 4m breed

sector:	Stadsbedrijf
---------	--------------

afdeling:	Voorbereiding en Projectrealisatie
-----------	------------------------------------

versie: 0	gewijzigd d.d.	door:	wijziging:
schied: 1:1500	1		

datum: 20-03-2025	2	_____	_____	_____
get.: 	3	_____	_____	_____
gez.: 	4	_____	_____	_____
verdietsduid d.d. januari 2024.	5	_____	_____	_____
versies 1 n.v. MAB				

documentcode:	bladnummer:
CIVT-20240046	BLAD - 03

	Projectgrens
	Bestaande situatie
	Dempen watergang, lokaal
	Verondenpen watergang
	Volledig dempen watergang (gelijk maken met insteek), aanvoer grond
	Vervangen raster - Acacia palen; zie dwarsprofiel
	Ontgraven watergang
	Verwijderen wildstraster
	Aanbrengen struweel
15.902	Bestaande ingemeten hoogtes
18.05	Nieuwe hoogtes (as van de watergang)
	Aanbrengen onderhoudspad - 4m breed

 EINDHOVEN	sector:	Stadsbedrijf
	afdeling:	Voorbereiding en Projectrealisatie

BOD B5 Eckhartbos Binnen NNB			
stadsdeel:	NvL	versie:	0
		geplijst d.d.	door: wijziging:

status:	CONCEPT	uitvoerd:	1-1900	1	_____
besteknr.:	N.v.t.	datum:	20-05-2025	2	_____
formaat:	A0	get.:		3	_____
goc.:	N.v.t.	gez.:		4	_____

Als details conform standaardblad 03 d.d. 21 januari 2024. Maten in meters, indien in meters is o.v. N40 Diameters en materiaalafmetingen in millimeters, tenzij anders aangegeven. Niet gespecificeerde bochtbanden hebben strand R=0.5 m Korkleidingen zonder dimensionering hebben diameter Ø 125 mm Exacte ligging kabels en leidingen in het werk te bepalen	documentcode: CIVT-20240046 bladnummer: BLAD - 03
---	---