


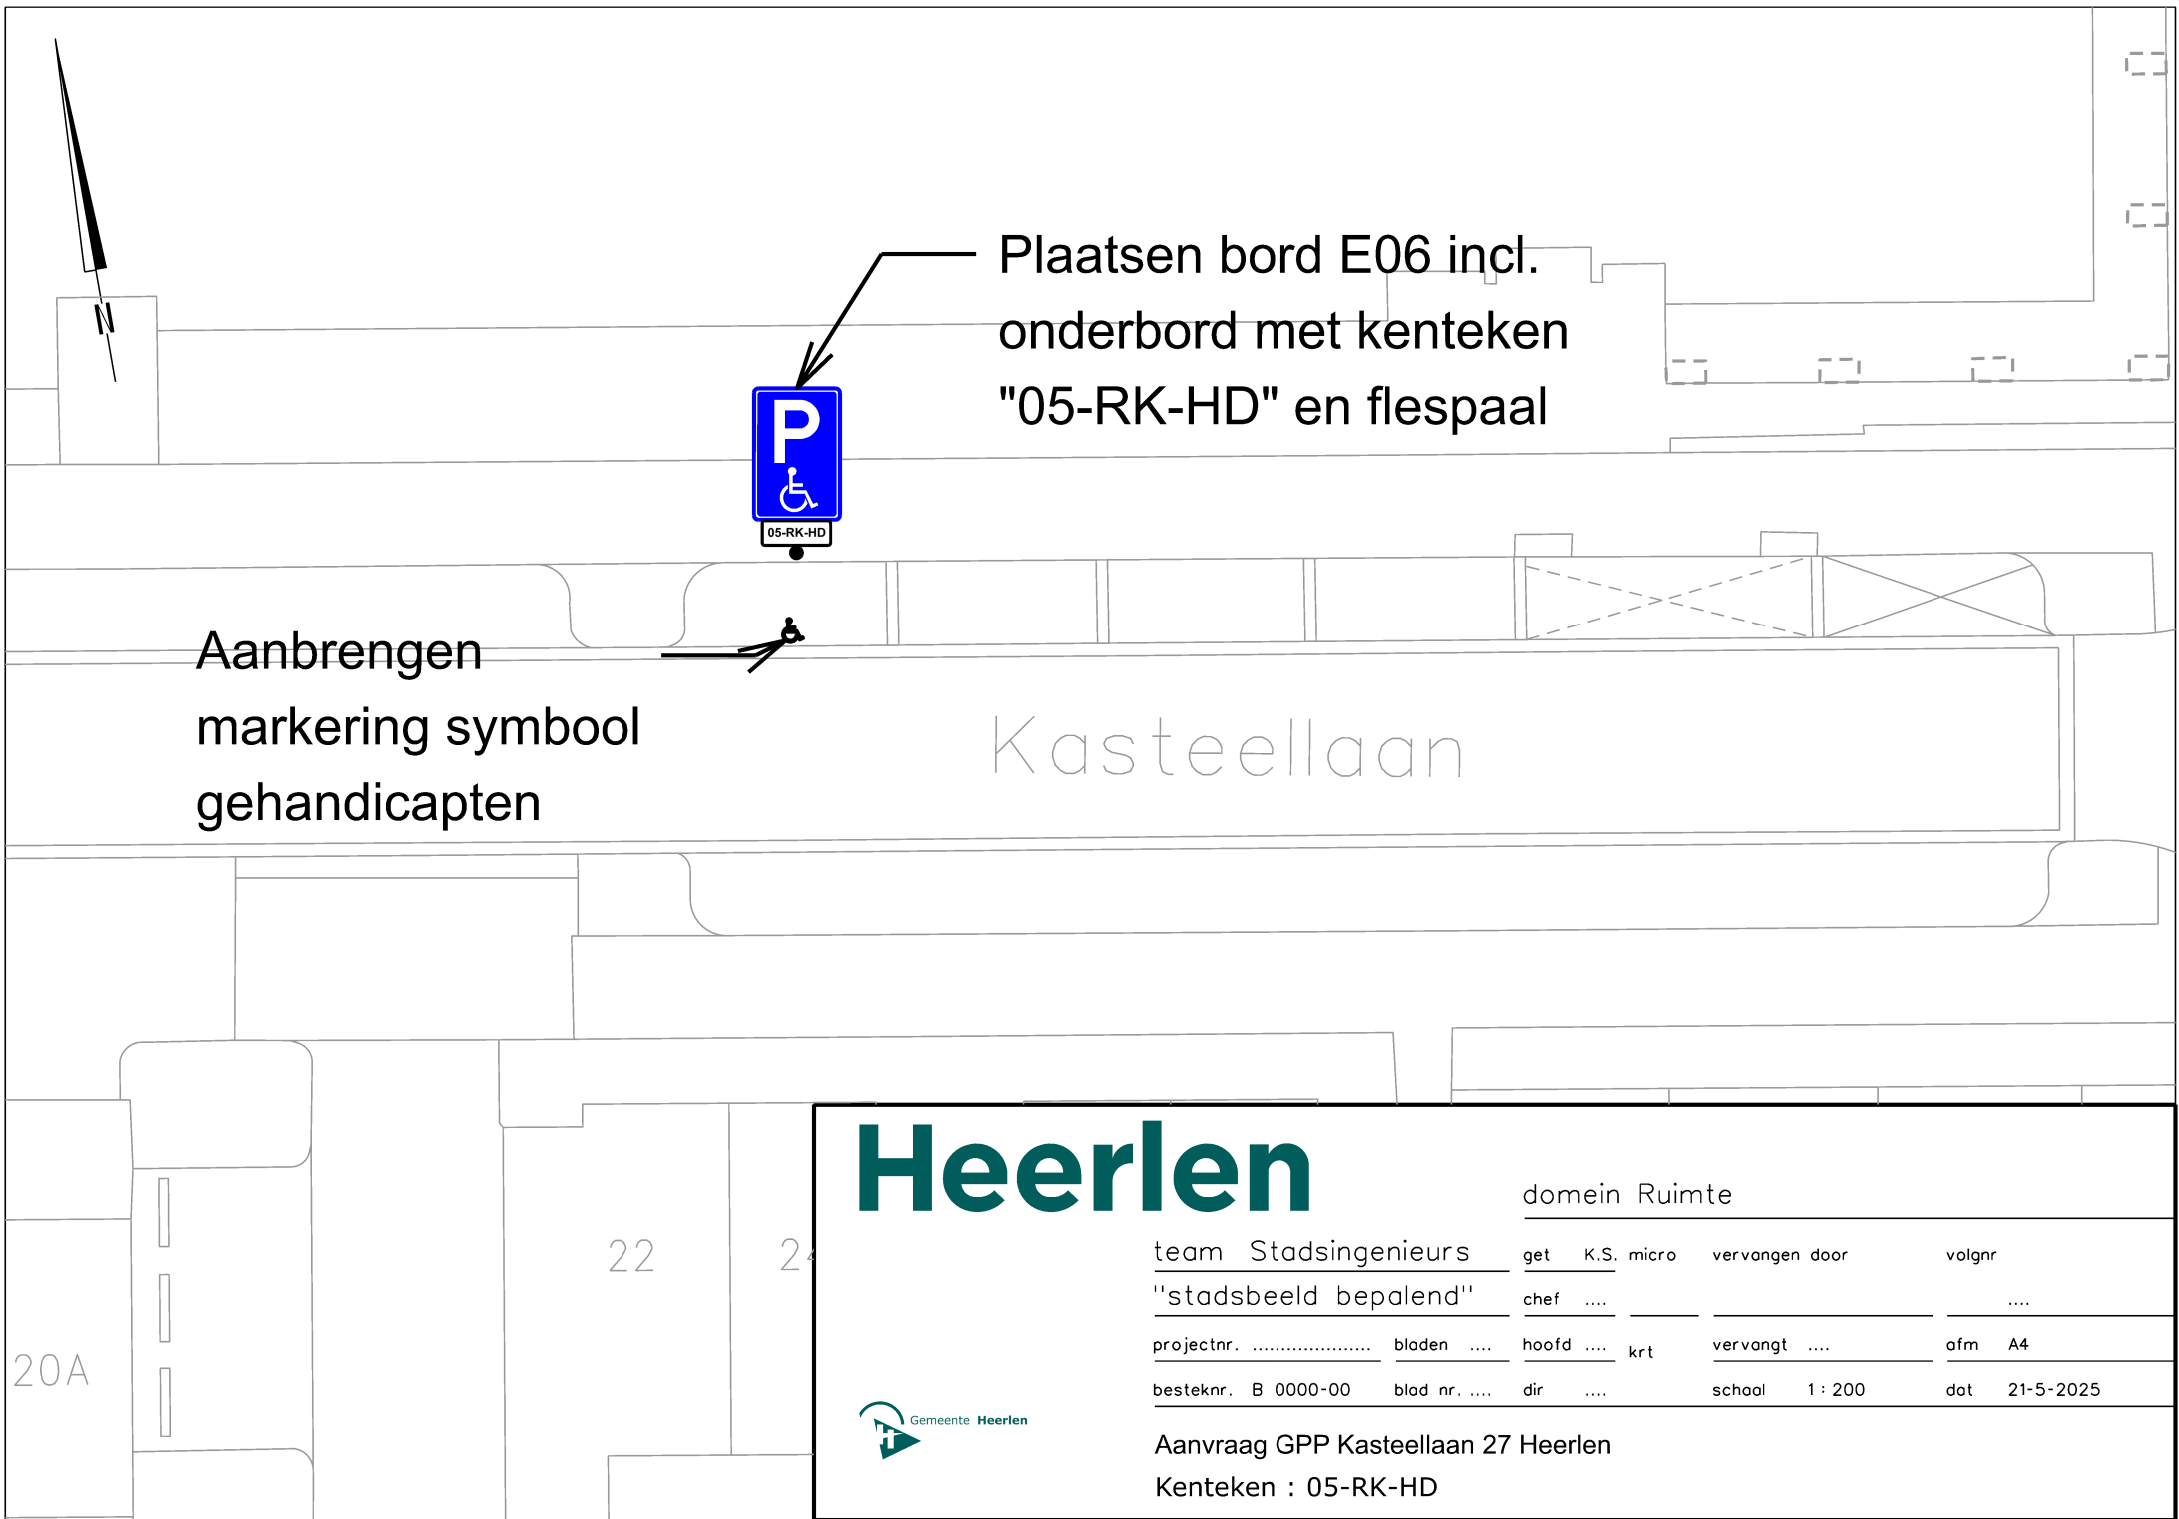

Plaatsen bord E06 incl.
onderbord met kenteken
"05-RK-HD" en flespaal

Aanbrengen
markering symbool
gehandicapten

Kasteellaan

Heerlen

domein Ruimte

team Stadsingenieurs	get	K.S. micro	vervangen door	volgnr
"stadsbeeld bepalend"	chef			
projectnr.	bladen		hoofd krt	vervangt
				afm A4
besteknr. B 0000-00	blad nr.	dir		school 1 : 200
				dat 21-5-2025



Aanvraag GPP Kasteellaan 27 Heerlen
Kenteken : 05-RK-HD