


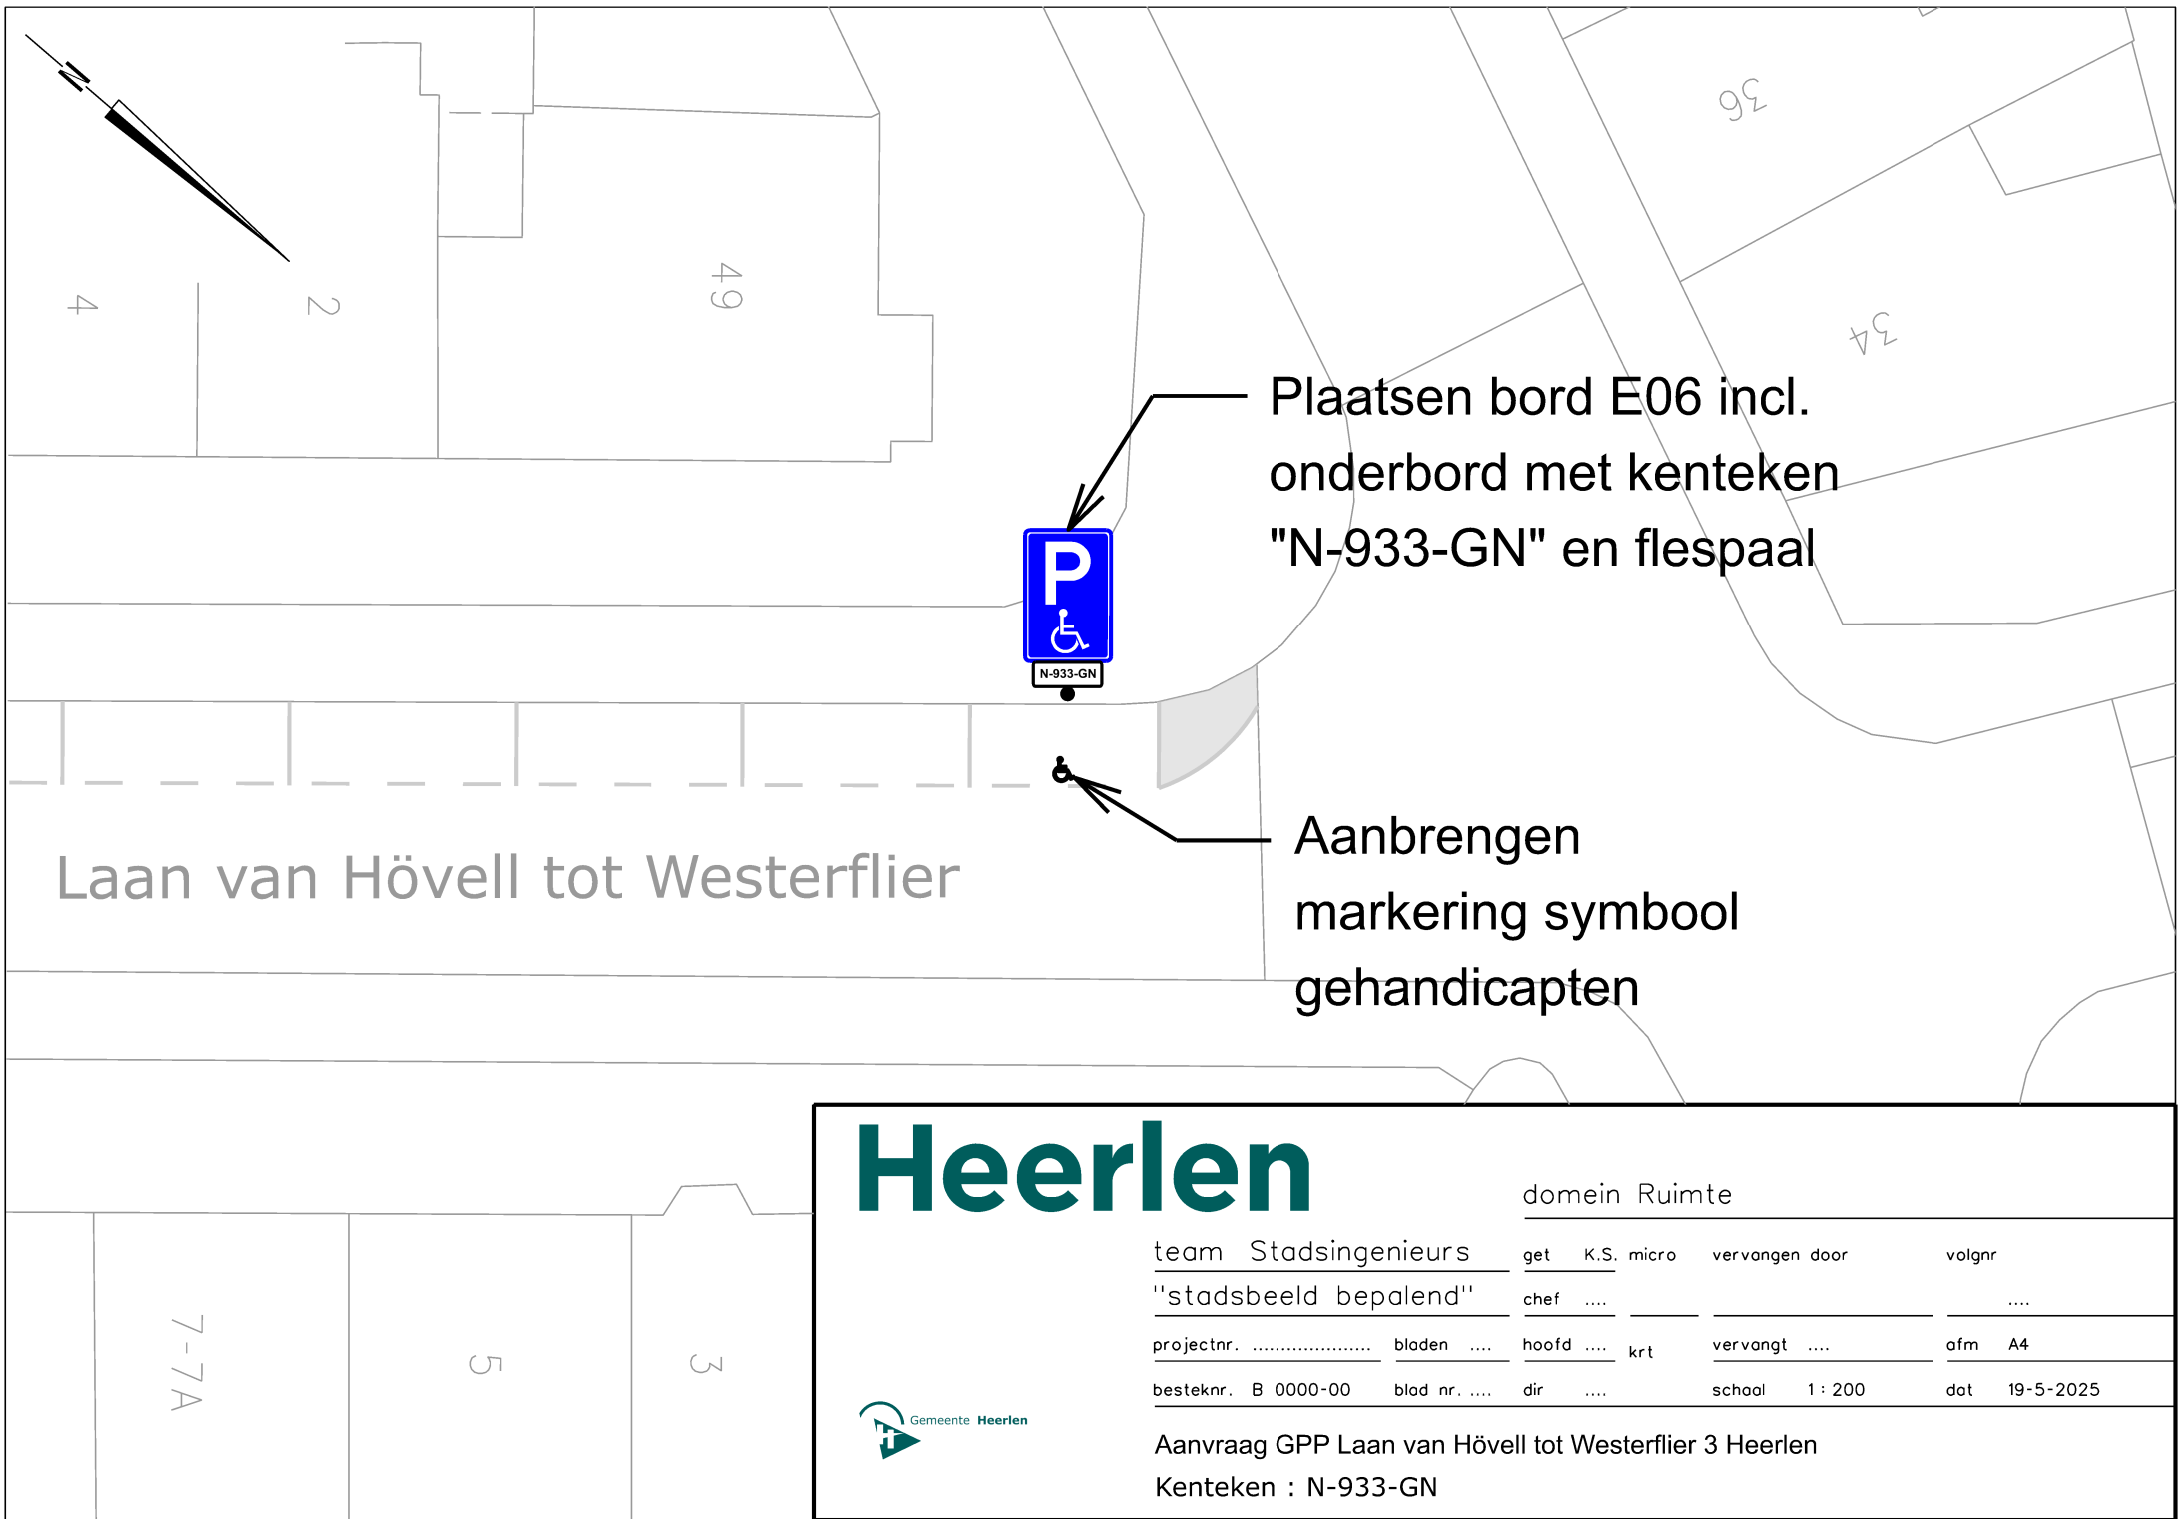

Heerlen

domein Ruimte

team Stadsingenieurs

get K.S. micro vervangen door volgnr

"stadsbeeld bepalend"

chef

projectnr.

bladen

hoofd

krt

vervangt

afm A4

besteknr. B 0000-00

blad nr.

dir

school 1 : 200

dat 19-5-2025



Aanvraag GPP Laan van Hövell tot Westerfliet 3 Heerlen

Kenteken : N-933-GN