


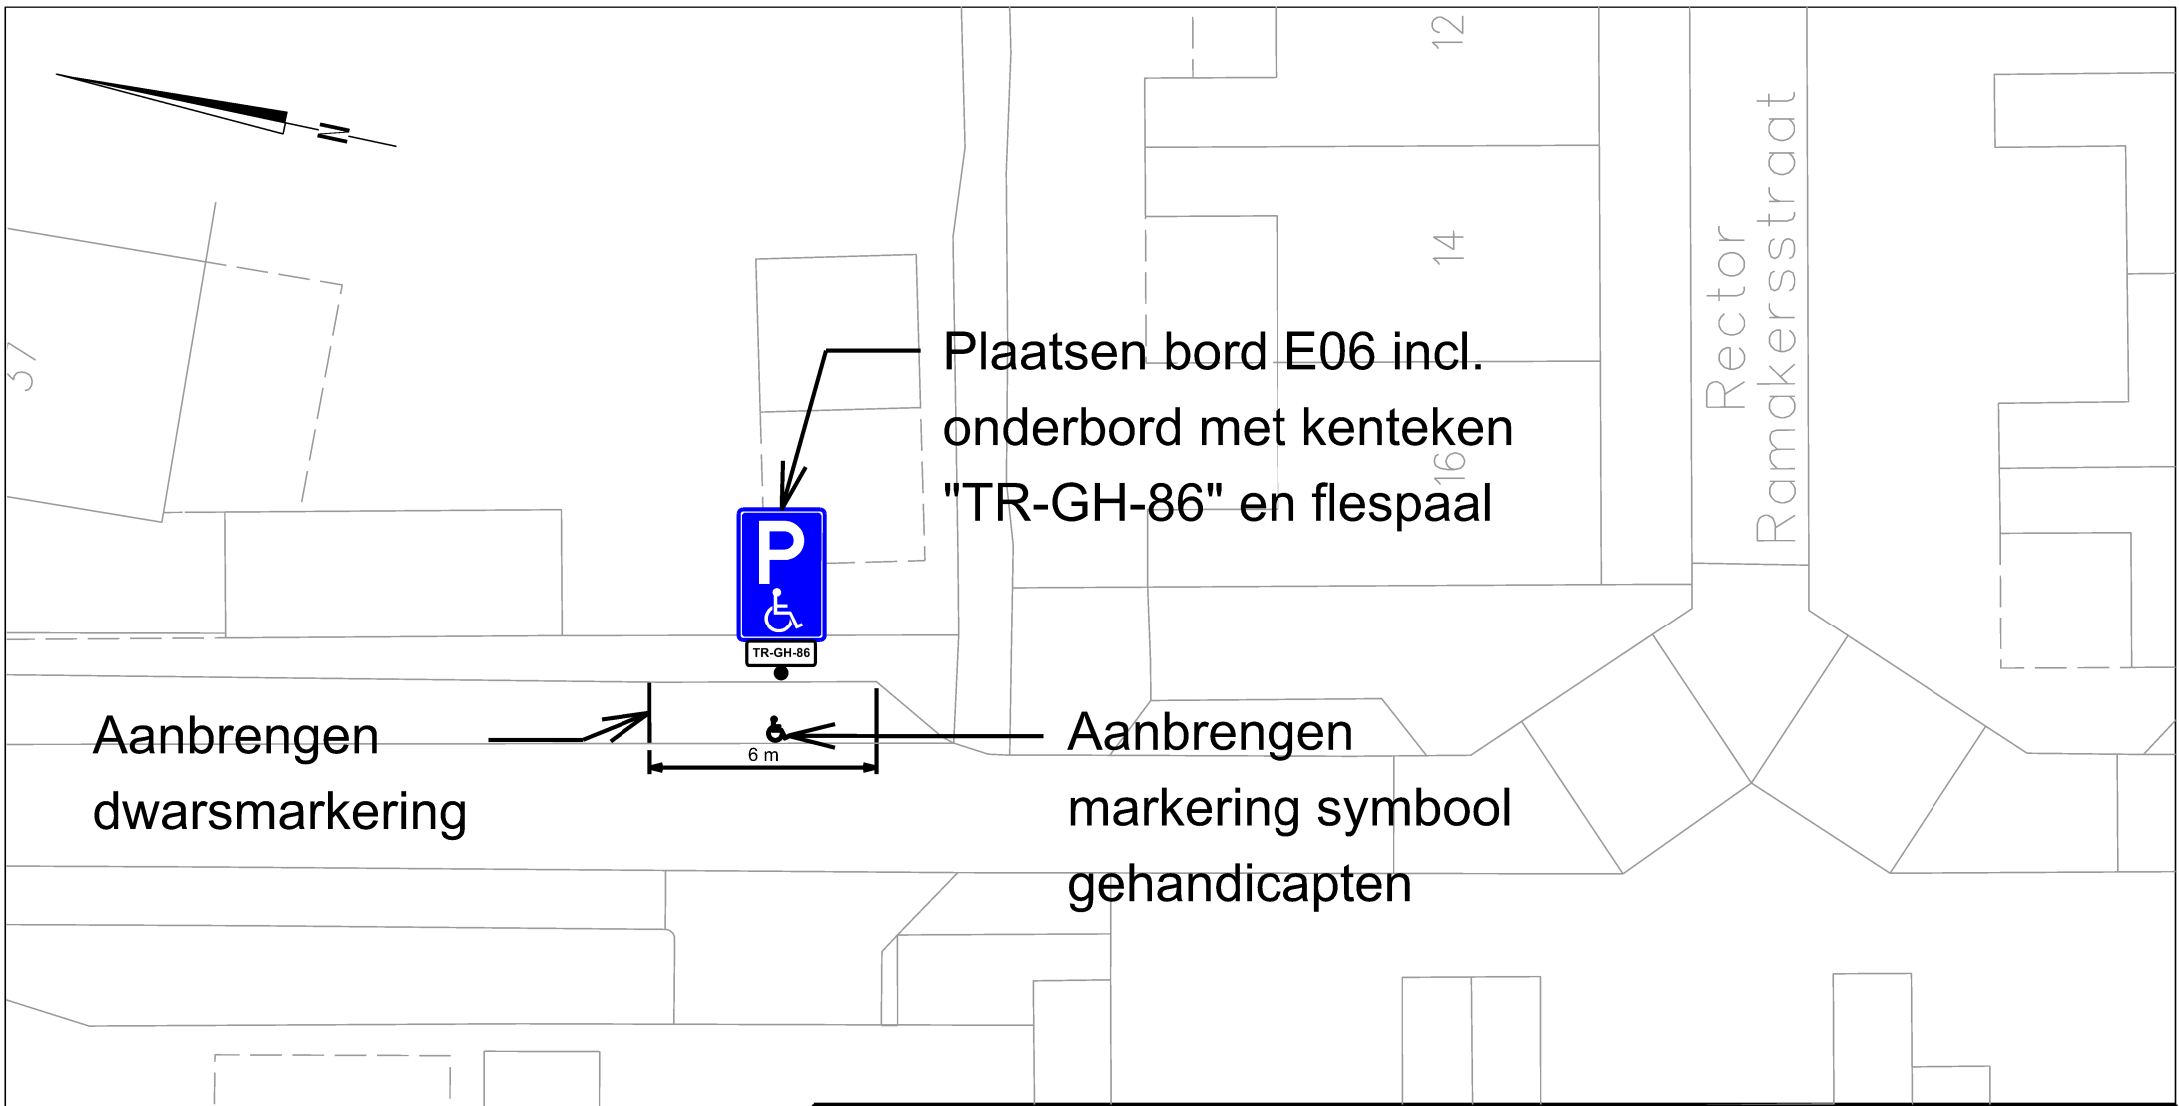

Plaatsen bord E06 incl.
onderbord met kenteken
"TR-GH-86" en flespaal

Aanbrengen
dwarsmarkering

Aanbrengen
markering symbool
gehandicapten

Heerlen

domein Ruimte

team Stadsingenieurs	get	K.S.	micro	vervangen door	volgnr
"stadsbeeld bepalend"	chef				
projectnr.	bladen		hoofd		krt
			vervangt		ofm A4
besteknr. B 0000-00	blad nr.		dir		school 1 : 200
					dat 16-6-2025



Aanvraag GPP Rector Ramakersstraat 14 Hoensbroek
Kenteken : TR-GH-86