GPP Nassaulaan 62

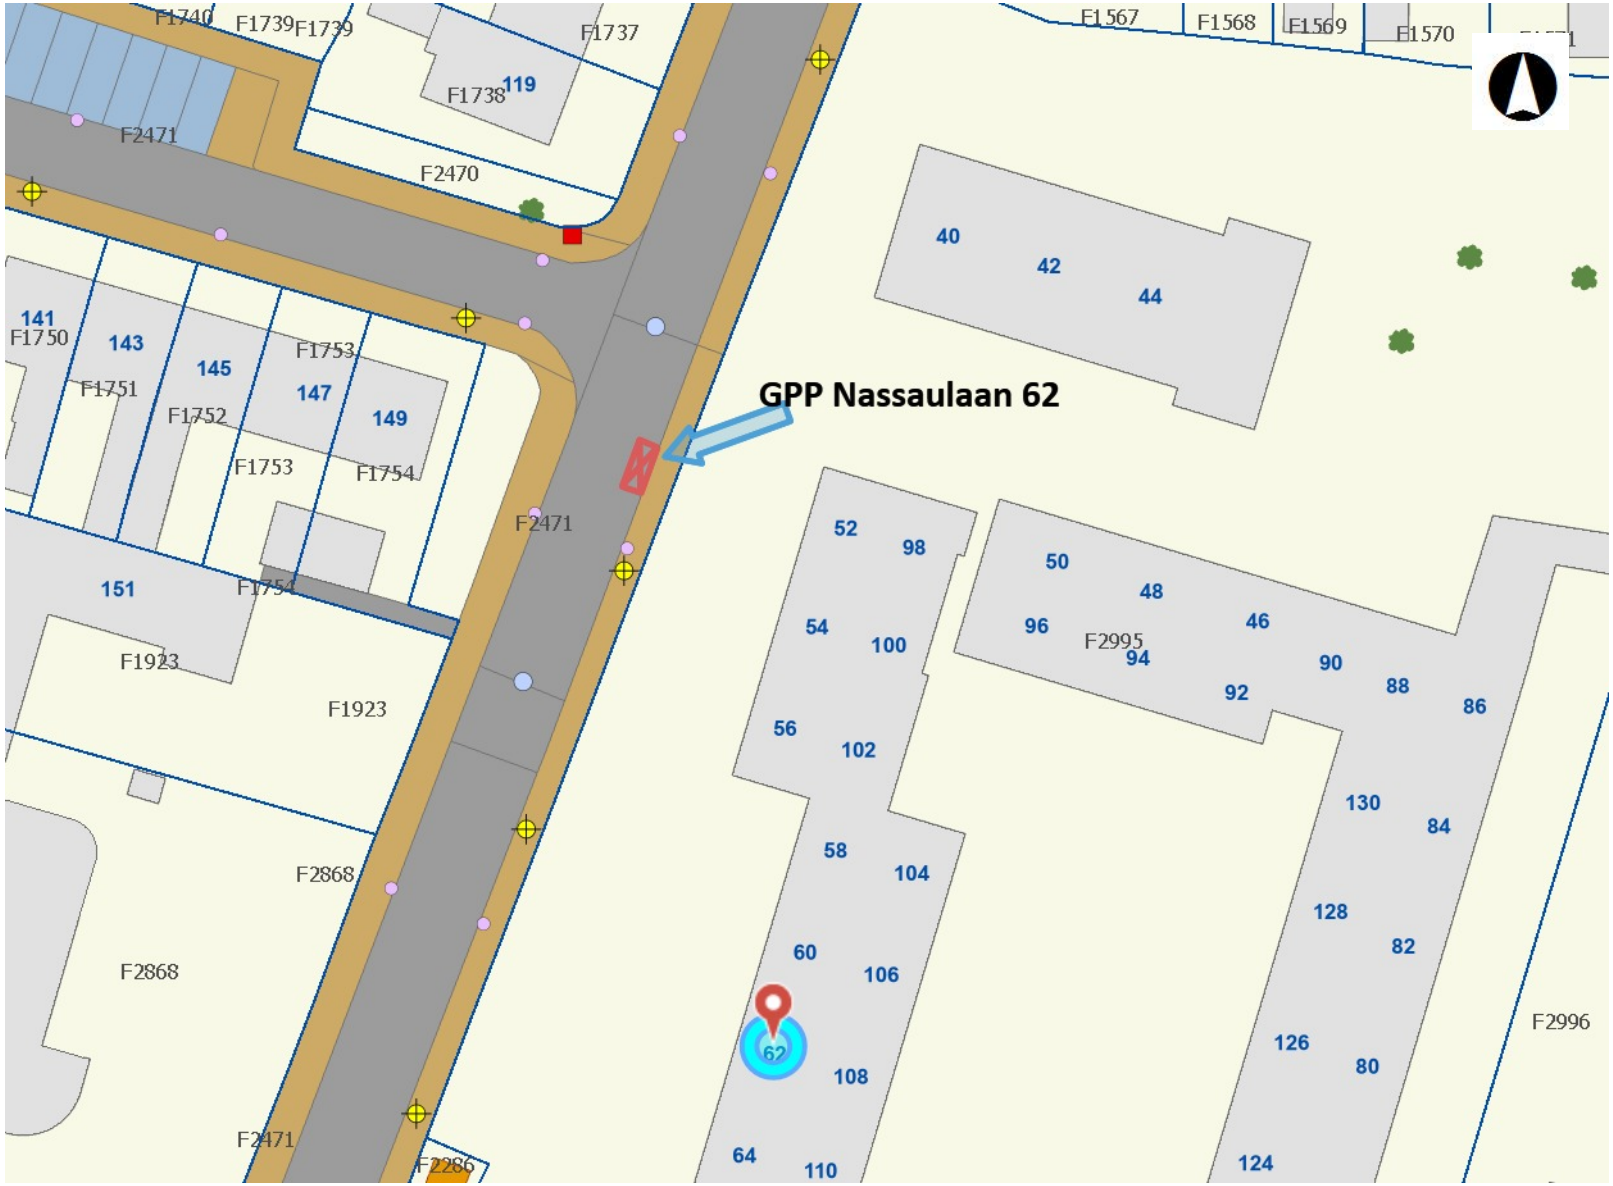

Legenda

Percelen

- Kadastrale grens
- Voorlopige kadastrale grens
- Administratieve grens

Huisnummer

Panden

- Bouw gestart
- Bouwvergunning verleend
- Buiten gebruik
- In gebruik
- In gebruik (niet ingemeten)
- Sloopvergunning verleend
- Verbouwing

Standplaats

Afvalbak

Paal

- afsluitpaal
- drukknoppaal
- haltepaal
- hectometerpaal
- lichtmast
- niet gespecificeerd
- portaal
- praatpaal
- verkeersbordpaal
- verkeersregelinstallatiepaal

25,00 Meters

Auteur: Viktor

Datum: 08-05-2025

Schaal: 1:500

gemeente Goes

M.A. de Ruijterlaan 2 Postbus 2118 4460 MC Goes

Tel : 0113.249600 E-mail : stadskantoor@goes.nl

Aan deze tekening kunnen geen rechten worden ontleend. © 2009 Gemeente Goes

De lijnen op de ondergronden van het kadaster / gbkn kunnen afhankelijk van de inwinningsmethode 1 tot +/- 40 Cm afwijken