


BIJLAGE

LEGGERWIJZIGING - TABEL, KAARTEN EN PROFIELEN V362 Lindengracht in Vreeland

leggerboek	dijkvak nieuwe code	dijkvak oude code	van/tot metrering nieuw	van/tot metrering oud	vorm	gewoon onderhoud	buitengewoon onderhoud	Maatgevende Hoge Waterstand (m+NAP)	buiten bescher- mingszone buiten	bescher- mingszone buiten	kernzone buiten	dijktafel- hoogte	kruin- breedte	kernzone binnen	maaiveld- hoogte binnenteen	bescher- mingszone binnen	buiten bescher- mingszone binnen
Vecht-Zuid	V362-001	VO3-362C	0-50	0-442	half-verholen	gerechtigde	AGV	0,08	n.v.t.	-10,00	0,00	0,18	3,00	3,00	0,18	13,00	n.v.t.
Vecht-Zuid	V362-002	VO3-362C	50-65	n.v.t.	waterkerend dijklichaam	gerechtigde	AGV	0,08	-23,82	-13,92	-6,00	0,18	3,00	11,00	-1,30	28,90	n.v.t.
Vecht-Zuid	V362-003	VO3-362C	65-440	n.v.t.	verholen	gerechtigde	AGV	0,08	n.v.t.	-10,00	0,00	0,18	3,00	3,00	0,18	13,00	n.v.t.

oude maten circa: 0,00 n.v.t. 10,00 5,00 0,10 n.v.t. 5,00 n.v.t. 10,00 n.v.t.

Omschrijving	Verklaring
legger	openbaar register, als bedoeld in artikel 2.39 van de Omgevingswet of in artikel 78 tweede lid van de Waterschapswet, waarin ligging, constructie, vorm, afmetingen en onderhoudsplichtigen van wateren, waterkeringen en andere waterstaatkundige werken staan aangegeven, alsmede de begrenzingen van kern- en (buiten)beschermingszones van waterkeringen, leggerprofiel en profiel van vrije ruimte van waterkeringen, en de
dijkvak nieuwe code	nummer conform leggerwijziging
dijkvak oude code	dijktrajectnummer van het dijkvak dat (deels) vervangen wordt
maatvoering zoneringen	afstanden zoneringen gerelateerd aan referentielijn (negatief is buitendijks, positief is binnendijks) in meters
maatvoering hoogtes	hoogtematen zijn weergegeven in m t.o.v. NAP
(beschermings)zone	aan een waterstaatswerk grenzende zone, waarin ter bescherming van dat werk voorschriften krachtens de Waterschapsverordening (voorheen: Keur) en Onderhoudskeur AGV gelden
buitengewoon onderhoud	ook 'groot' onderhoud genaamd: onderhoudswerkzaamheden van constructieve aard, zoals vervanging, reconstructie en ophoging
gewoon onderhoud	maaien, baggeren, snoeien, verwijderen van materiaal en vuil, en herstel van beschadigingen, waaronder herstel van scheuren of gaten

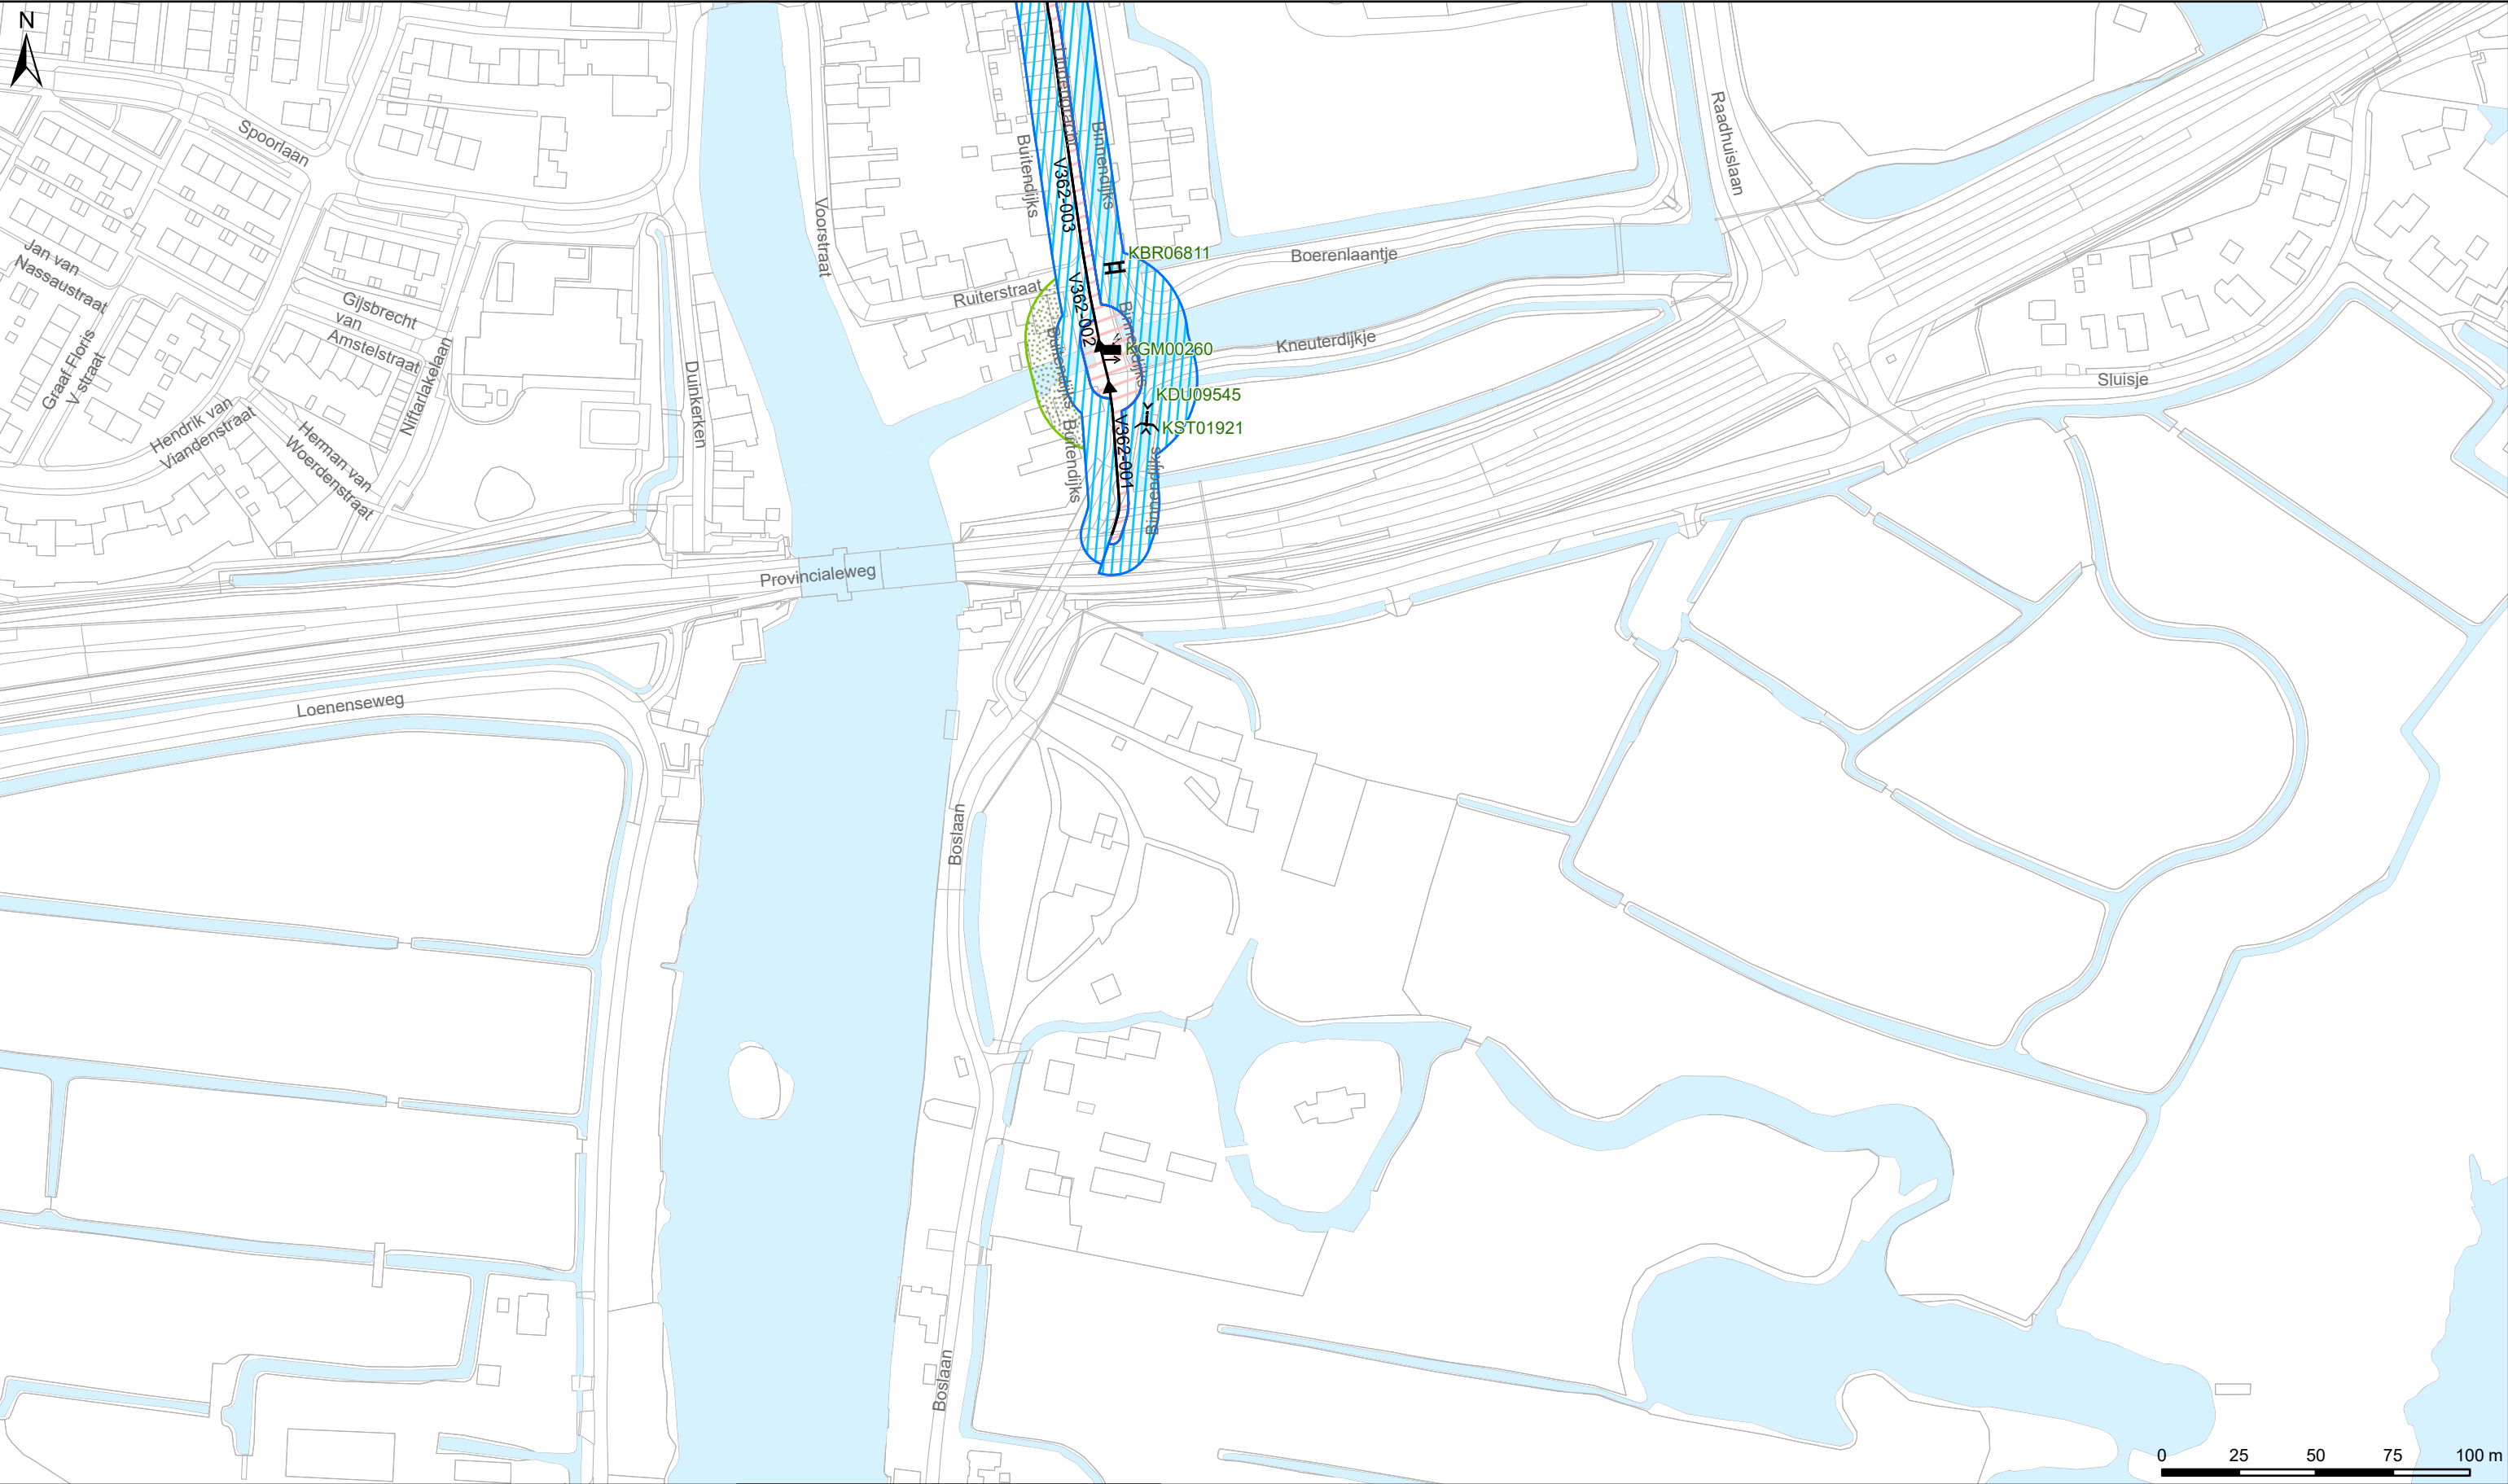

Legenda

Keringen

Referentiële lijn

Kernzone

Beschermszone

Buitenbeschermszone

Overig

Water

Overige topografie

Kunstwerken

Gemalen

Bruggen


Stuwen

Duikers

Inlaten

Sifons

Sluizen

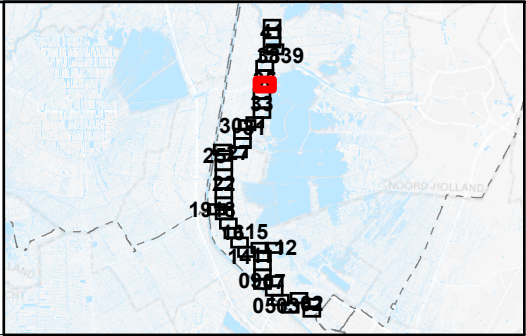

LEGGER VAN SECUNDAIRE KERINGEN LANGS DE VECHT MET DE DAARTOE BEHORENDE KUNSTWERKEN

Vastgesteld bij besluit BBV25.0289 d.d. 01-07-2025

In werking getreden d.d. 08-07-2025

Waterschap Amstel, Gooi en Vecht

Bezoekadres:
Korte Ouderkerkerdijk 7
1096 AC Amsterdam
Tel. 0900-9394



Kaartblad 35

Datum: 10-06-2025

Formaat: A3

Schaal: 1:2.000

Kaartnummer: 500978_35

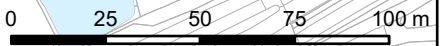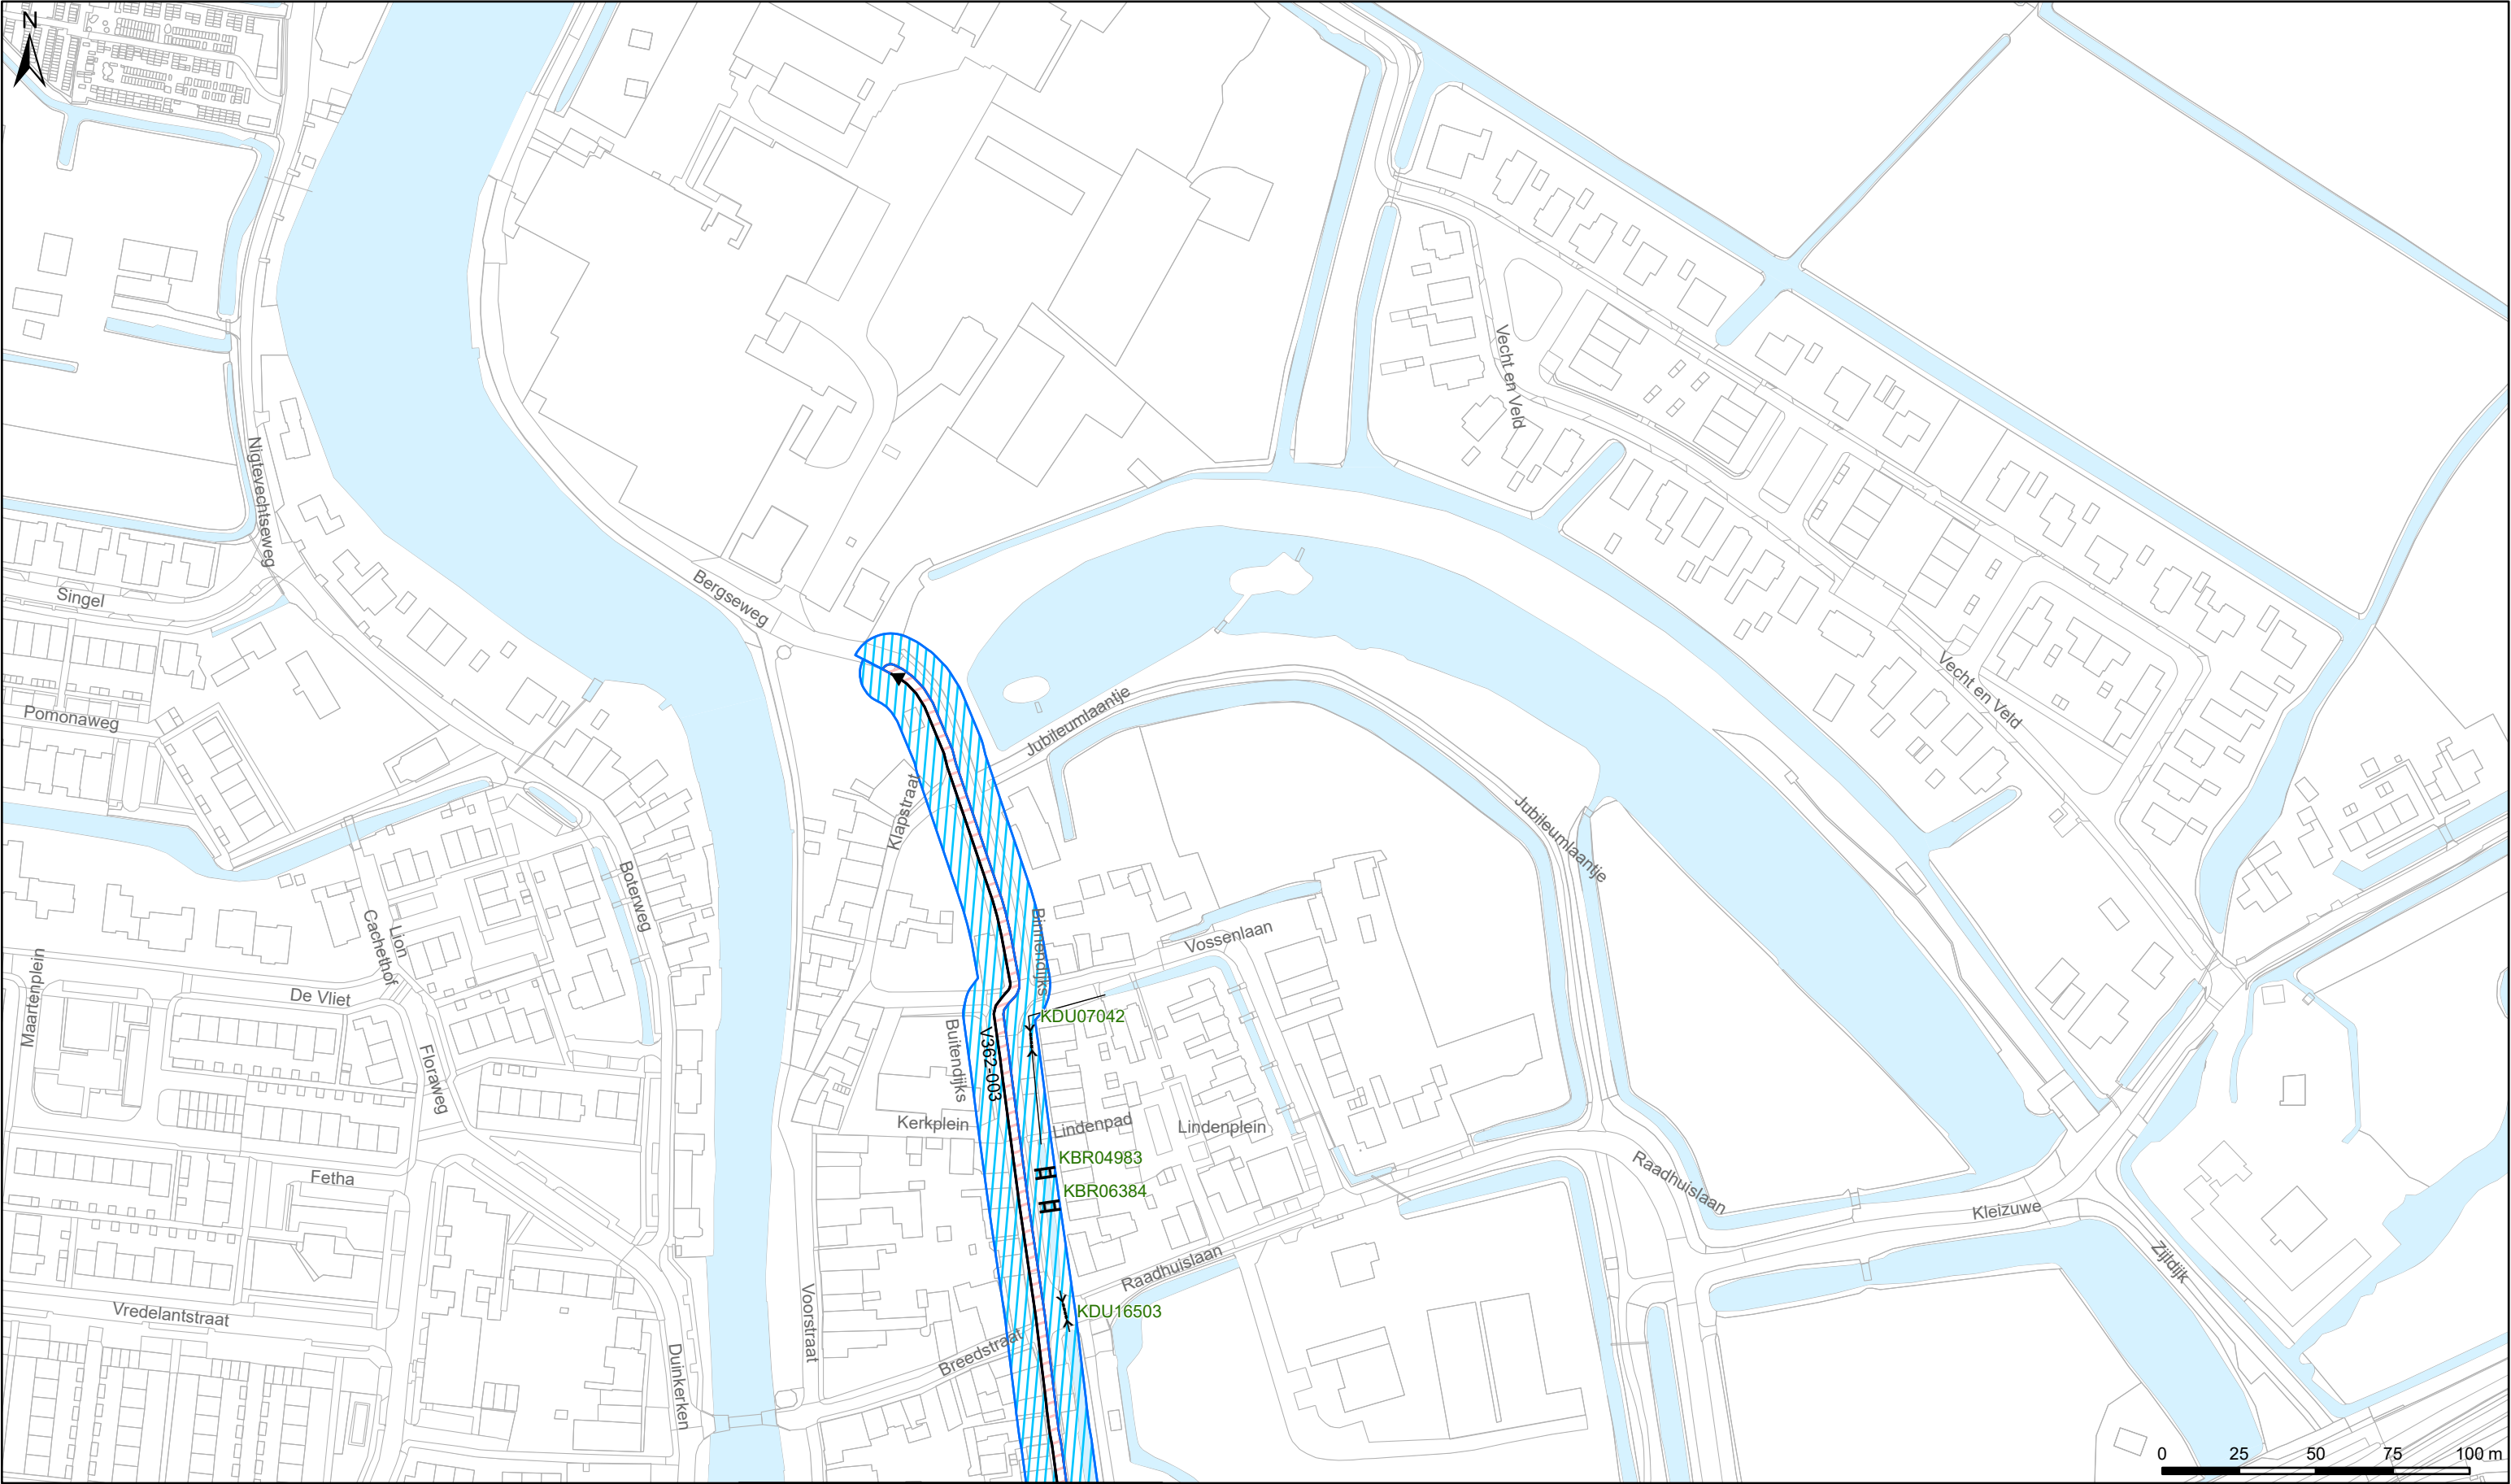

Legenda

Keringen


- Referentielijn
- Kernzone
- Beschermingszone
- Buitenbeschermingszone

Overig

- Water
- Overige topografie

Kunstwerken

- Gemalen
- Bruggen
- Stuwen
- Duikers
- Inlaten
- Sifons
- Sluizen

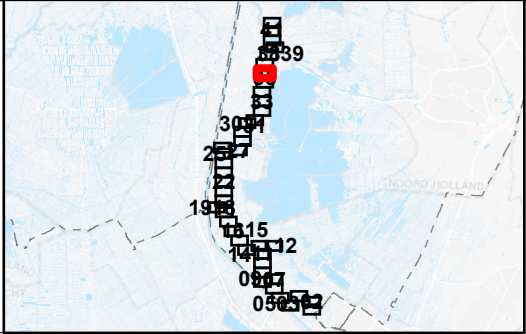

LEGGER VAN SECUNDAIRE KERINGEN LANGS DE VECHT MET DE DAARTOE
BEHORENDE KUNSTWERKEN

Vastgesteld bij besluit BBV25.0289 d.d. 01-07-2025


In werking getreden d.d. 08-07-2025

Waterschap Amstel, Gooi en Vecht

Bezoekadres:
Korte Ouderkerkerdijk 7
1096 AC Amsterdam
Tel. 0900-9394

Kaartblad 36

Datum: 10-06-2025	Formaat: A3	Schaal: 1:2.000	Kaartnummer: 500978_36
-------------------	-------------	-----------------	------------------------

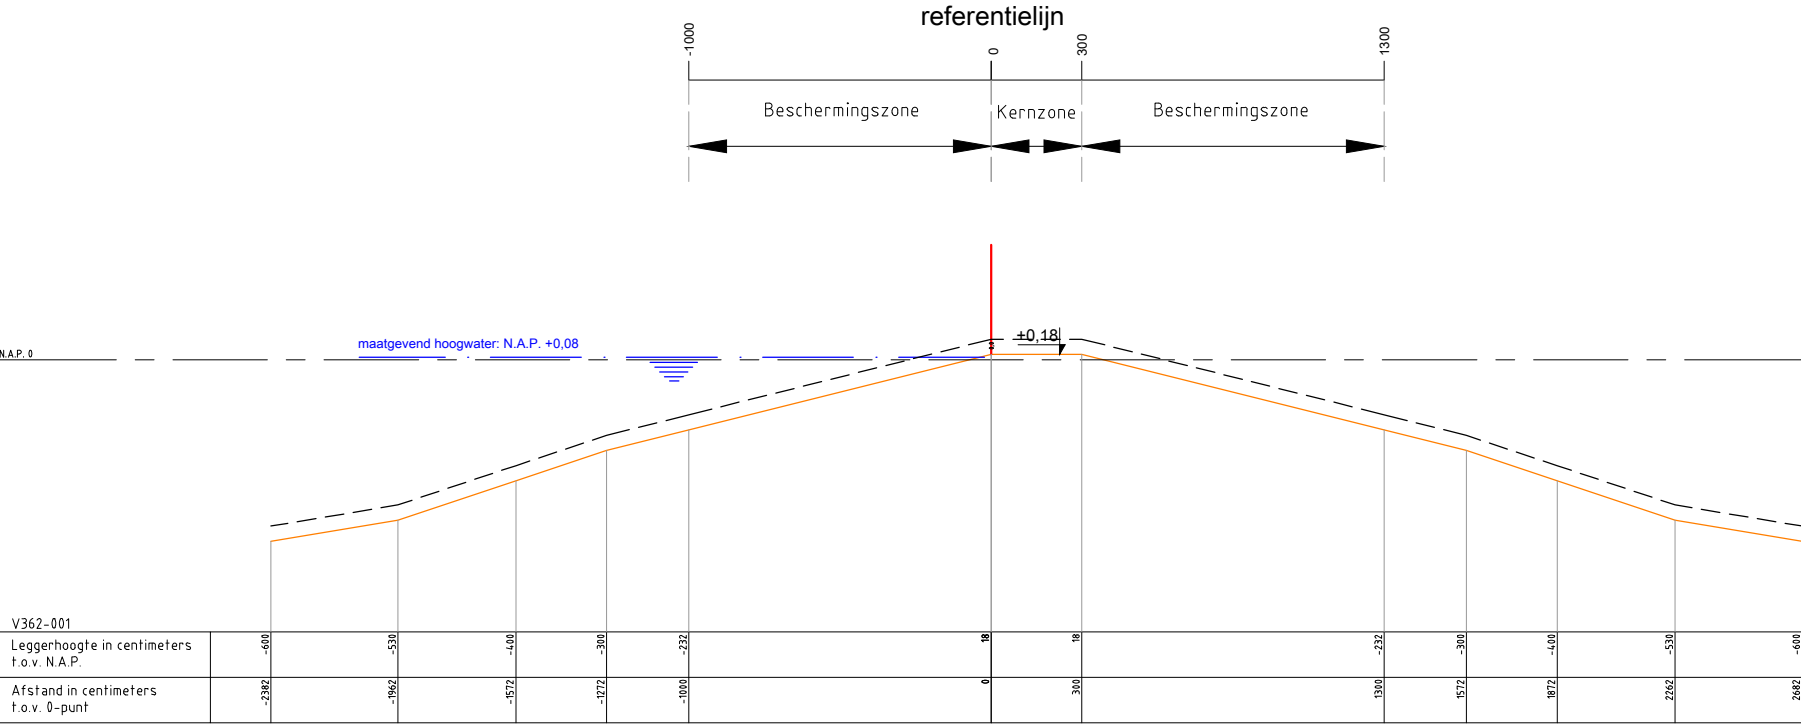

Legenda :

- Waterkering
- Minimaal profiel
- Profiel van vrije ruimte
- Waterlijn
- Referentielijn

Opmerking:

Hoogtematen in meters t.o.v. NAP

1000 Afstand niet op schaal

Waterschap Amstel, Gooi en Vecht

Postbus 94370

1090 GJ AMSTERDAM



Leggerprofiel secundaire waterkering

In werking getreden d.d. 08-07-2025


schaal: 1:250

formaat: A3

nr. V362-001

datum: 01-07-2025

code: BBV25.0289

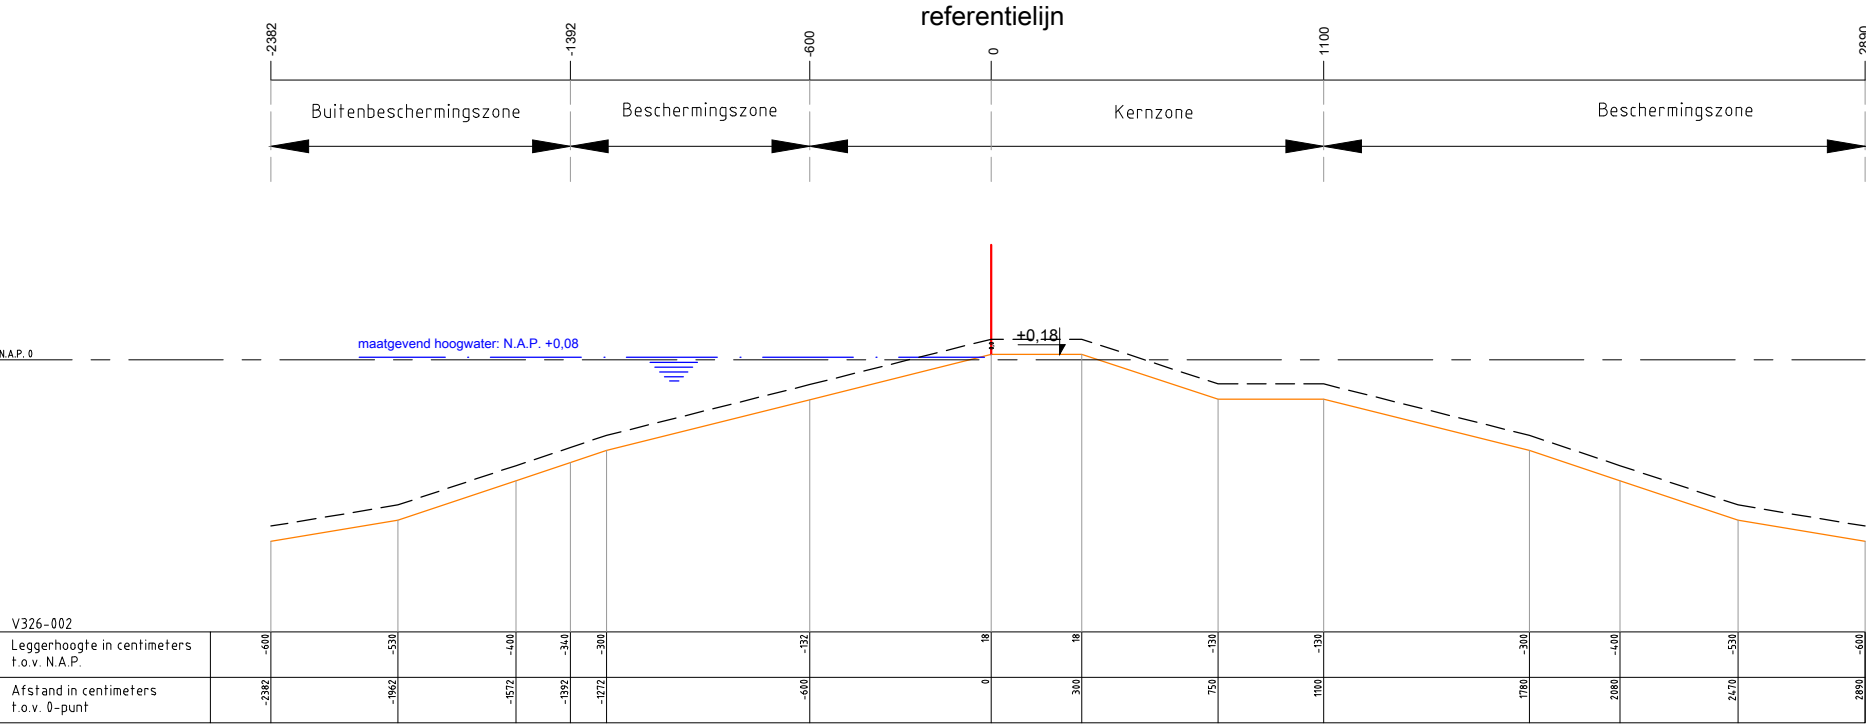

Legenda :

Waterkering

Minimaal profiel

Profiel van vrije ruimte

Waterlijn

Referentielijn

Opmerking:

Hoogtematen in meters t.o.v. NAP

1000 Afstand niet op schaal

Waterschap Amstel, Gooi en Vecht

Postbus 94370

1090 GJ AMSTERDAM

Leggerprofiel secundaire waterkering

In werking getreden d.d. 08-07-2025

schaal: 1:250


formaat: A3

datum: 01-07-2025

code: BBV25.0289

nr. V362-002



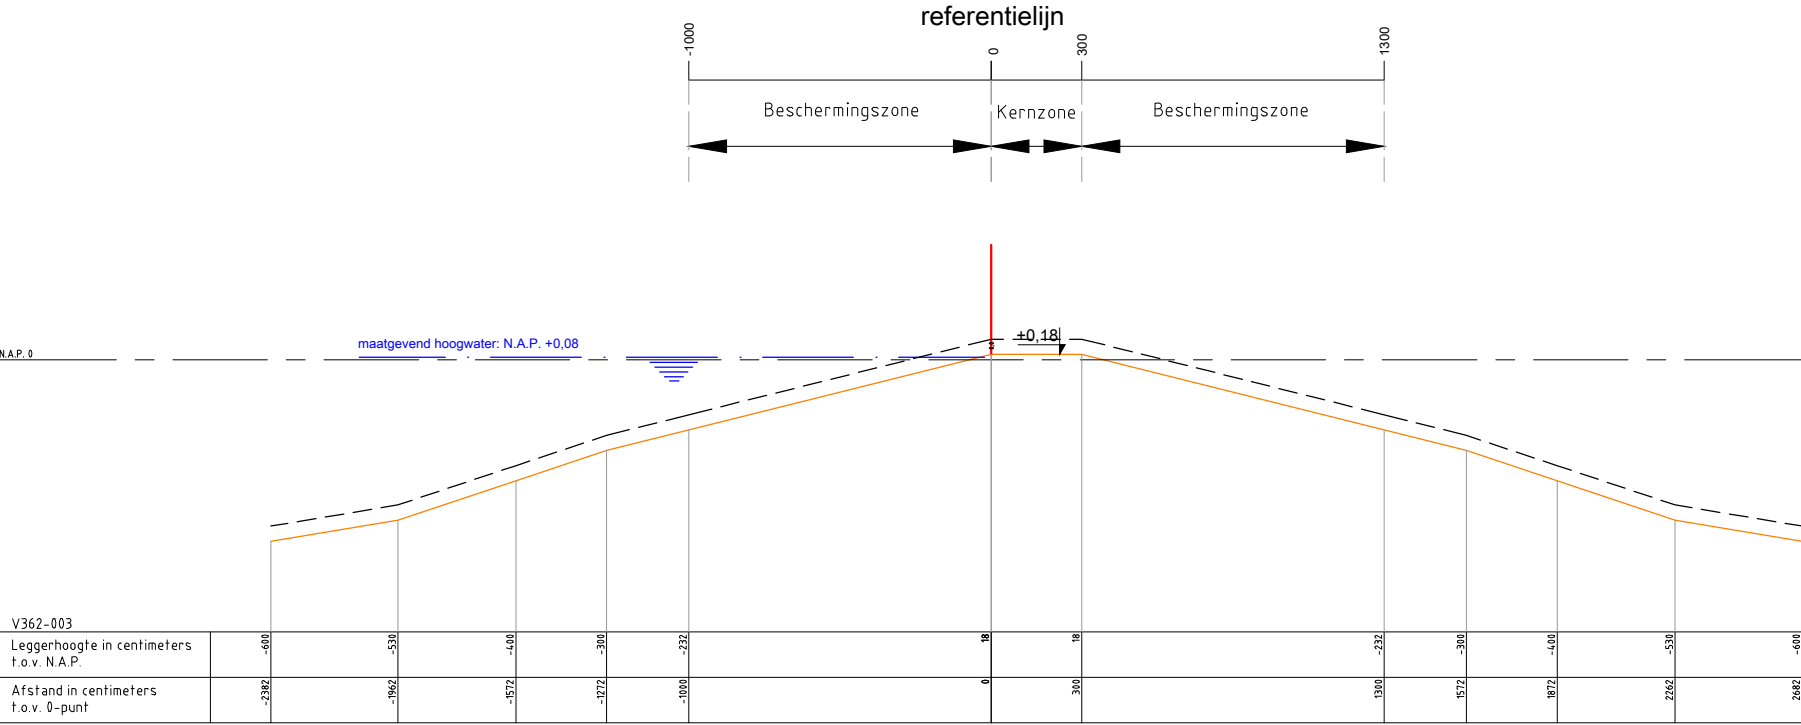

Legenda :

- Waterkering
- Minimaal profiel
- Profiel van vrije ruimte
- Waterlijn
- Referentielijn

Opmerking:

Hoogtematen in meters t.o.v. NAP

1000 Afstand niet op schaal

Waterschap Amstel, Gooi en Vecht

Postbus 94370

1090 GJ AMSTERDAM

Leggerprofiel secundaire waterkering

In werking getreden d.d. 08-07-2025

schaal: 1:250

datum: 01-07-2025

formaat: A3

code: BBV25.0289

nr. V362-003