


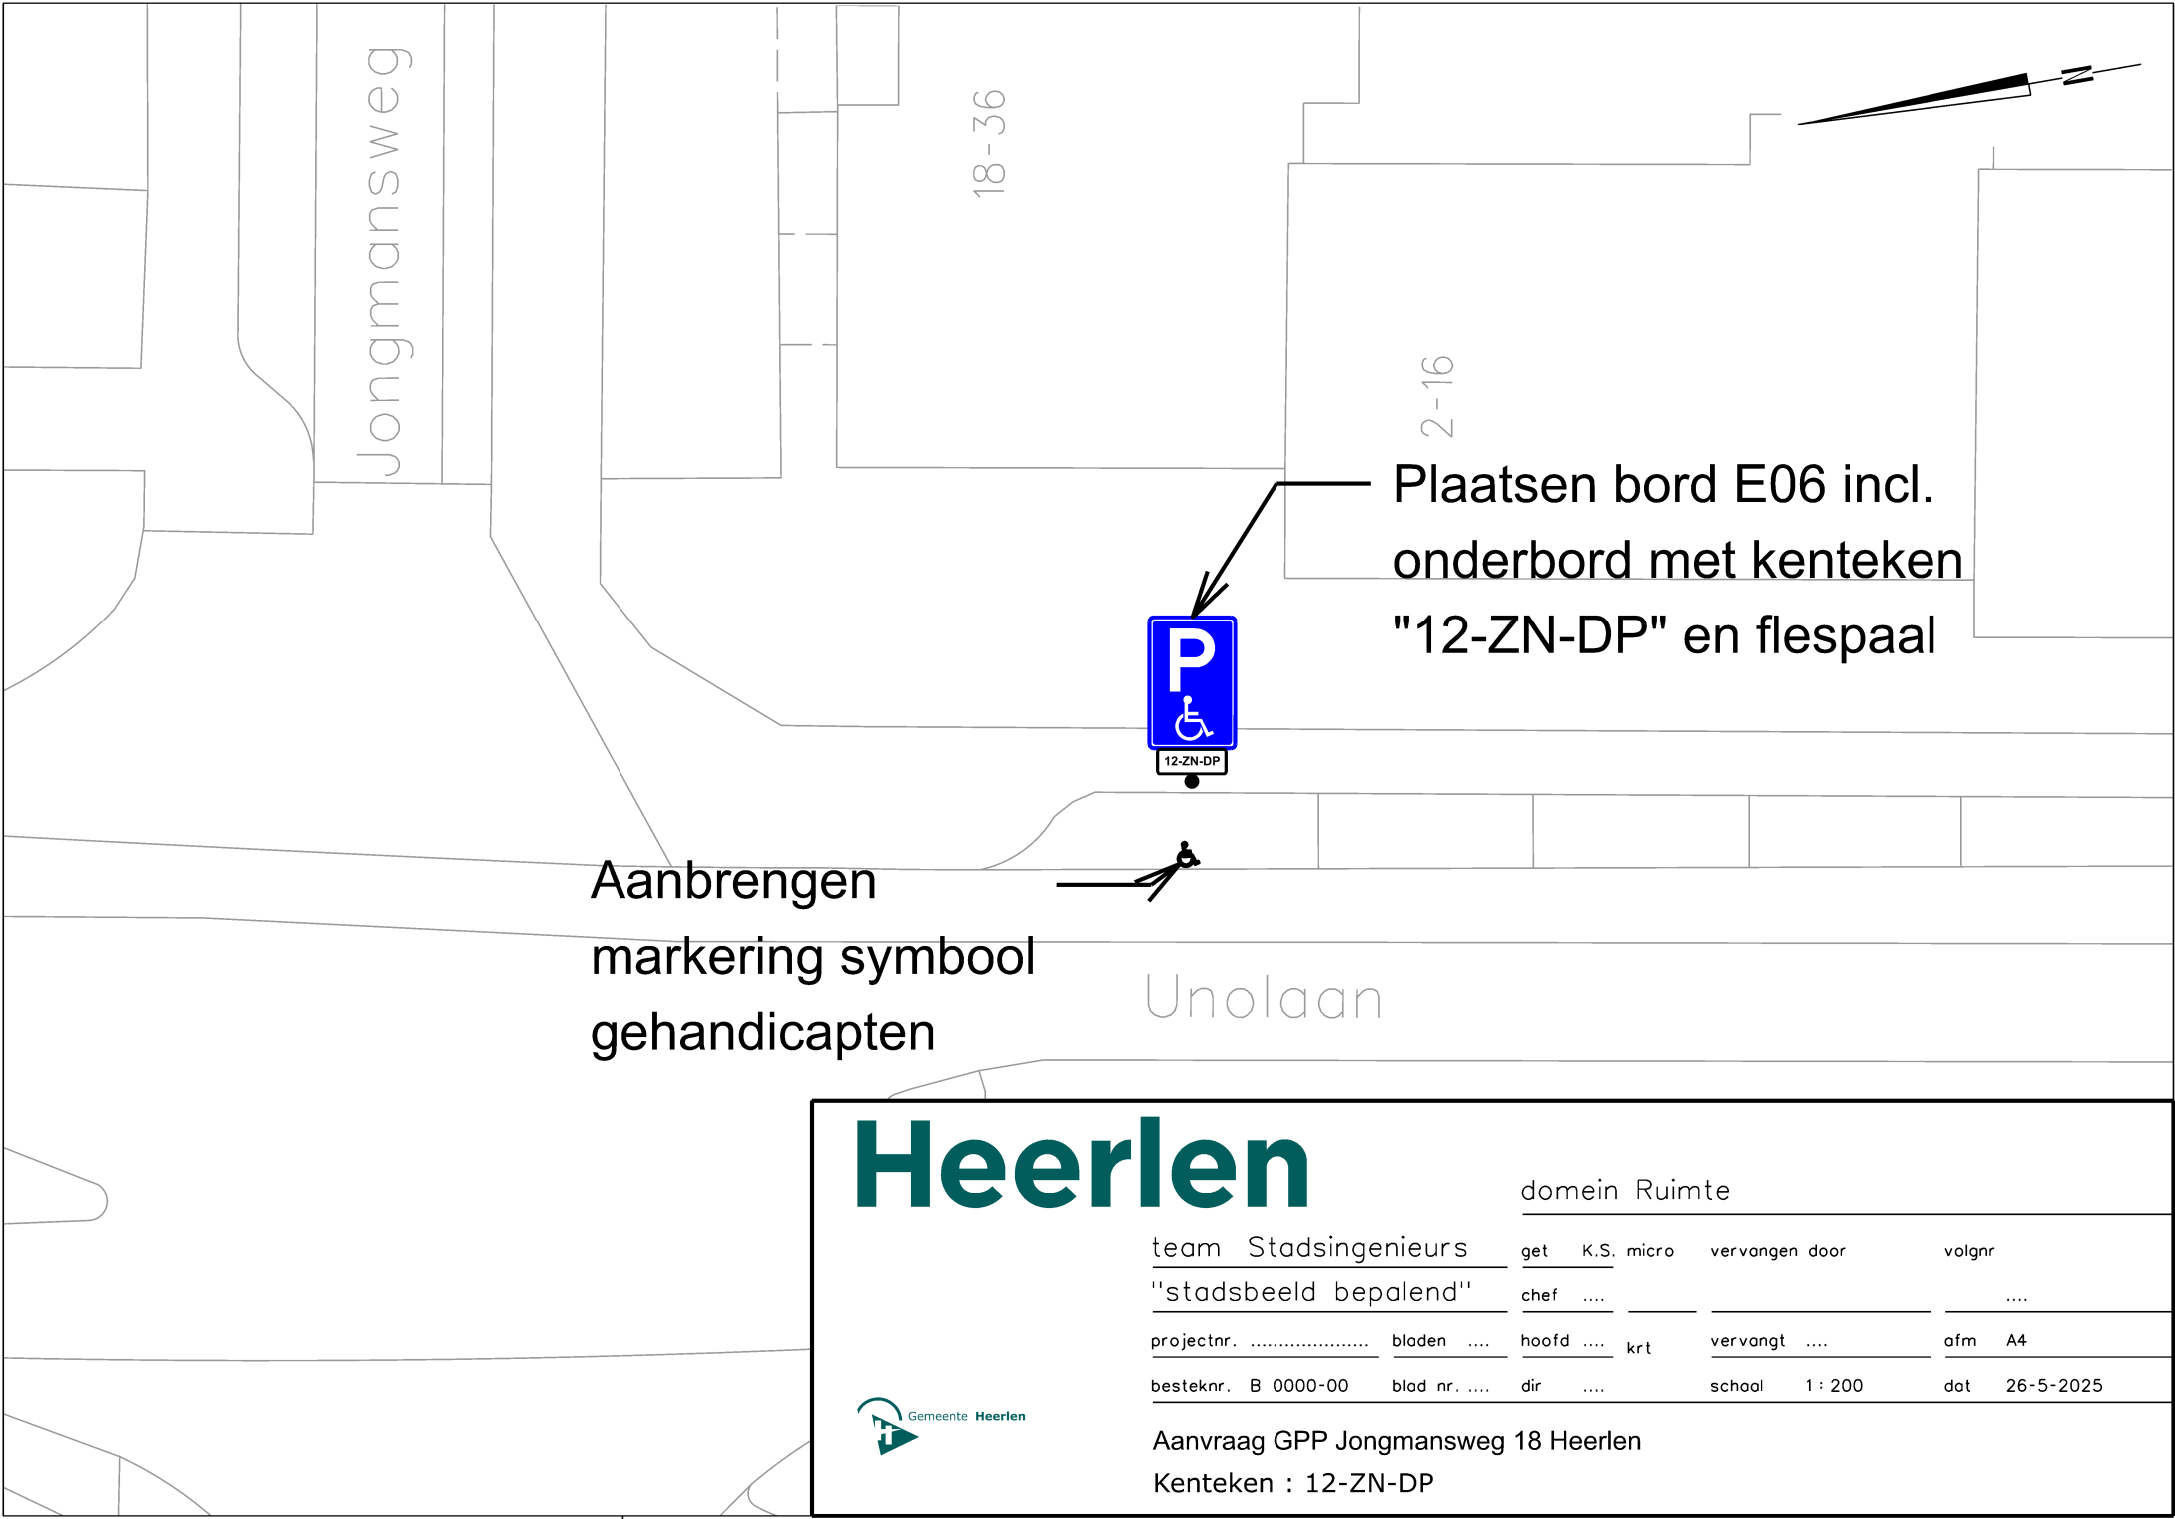

Heerlen

domein Ruimte

team Stadsingenieurs	get	K.S.	micro	vervangen door	volgnr
"stadsbeeld bepalend"	chef				
projectnr.	bladen		hoofd		krt
			vervangt		afm A4
besteknr. B 0000-00	blad nr.		dir		school 1 : 200
					dat 26-5-2025



Aanvraag GPP Jongmansweg 18 Heerlen
Kenteken : 12-ZN-DP