


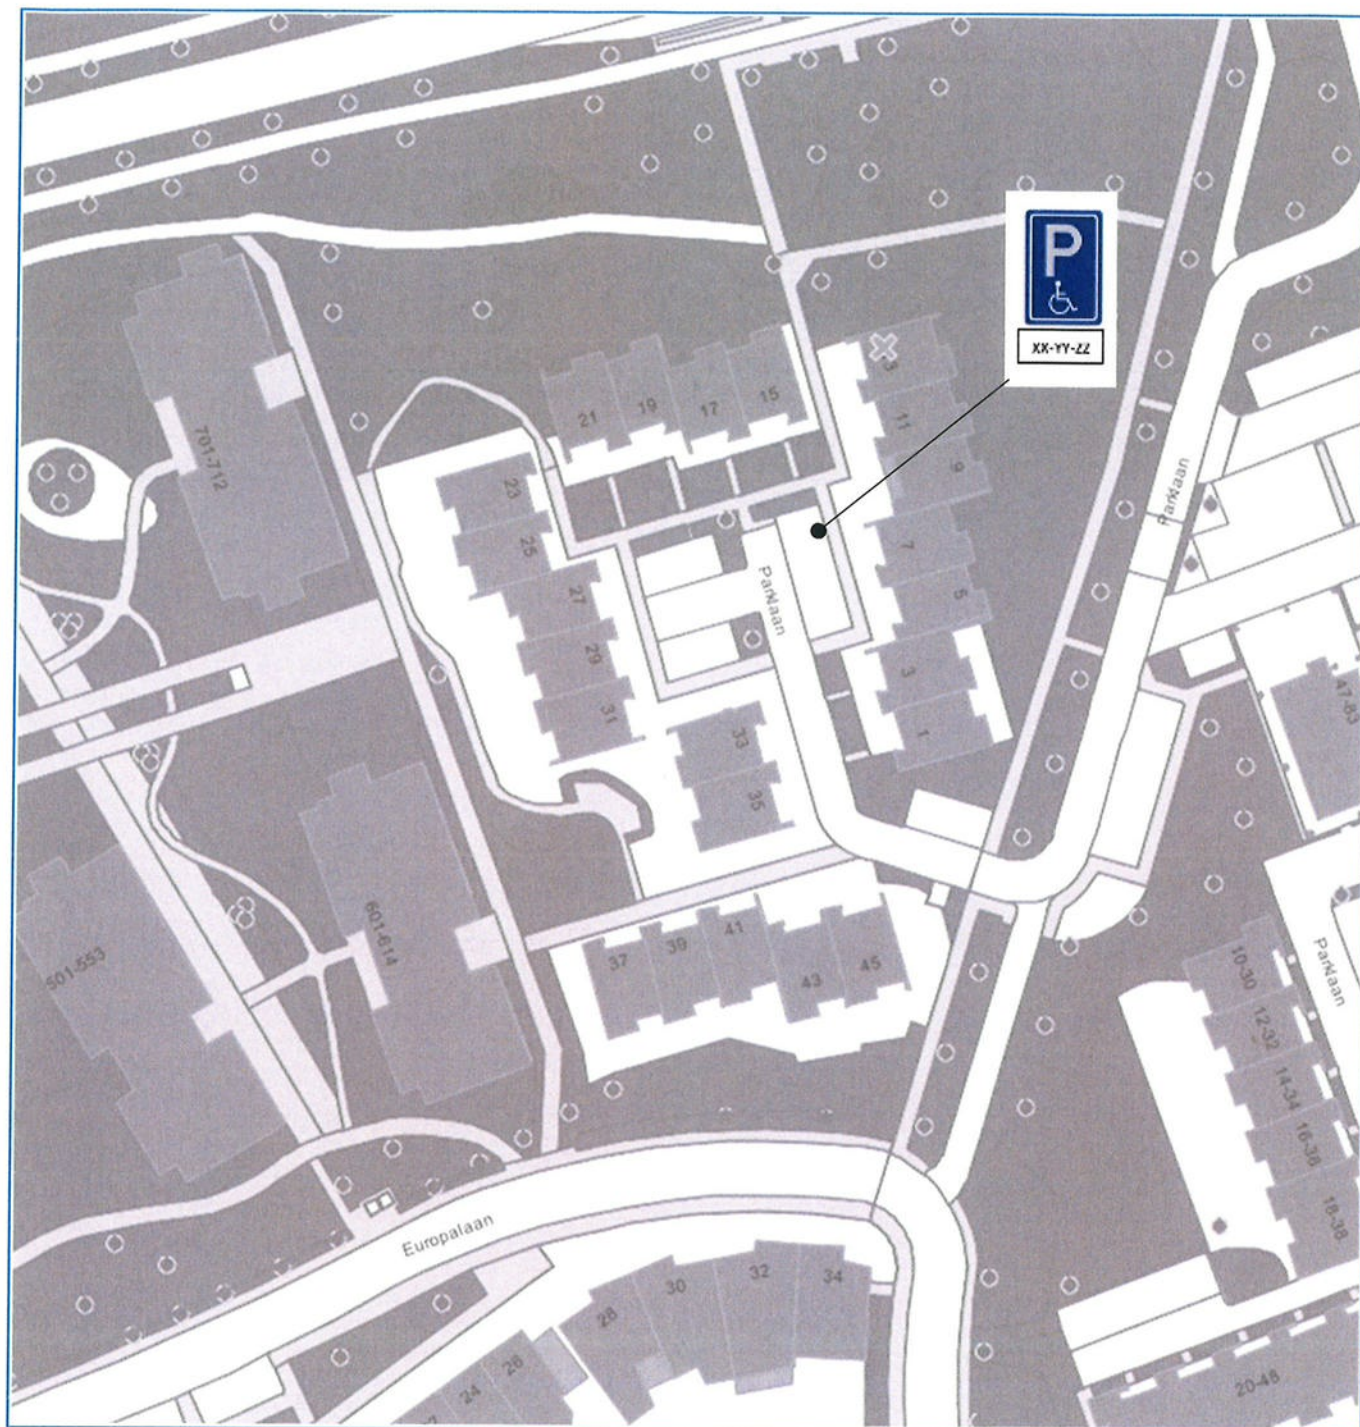

Tekening verkeersbesluit 2025VB18 Parklaan 13

Veldhoven,

Namens burgemeester en wethouders,

Max Wieland

teamleider Infra en Maatschappelijk Vastgoed



(E06)

(OB)