


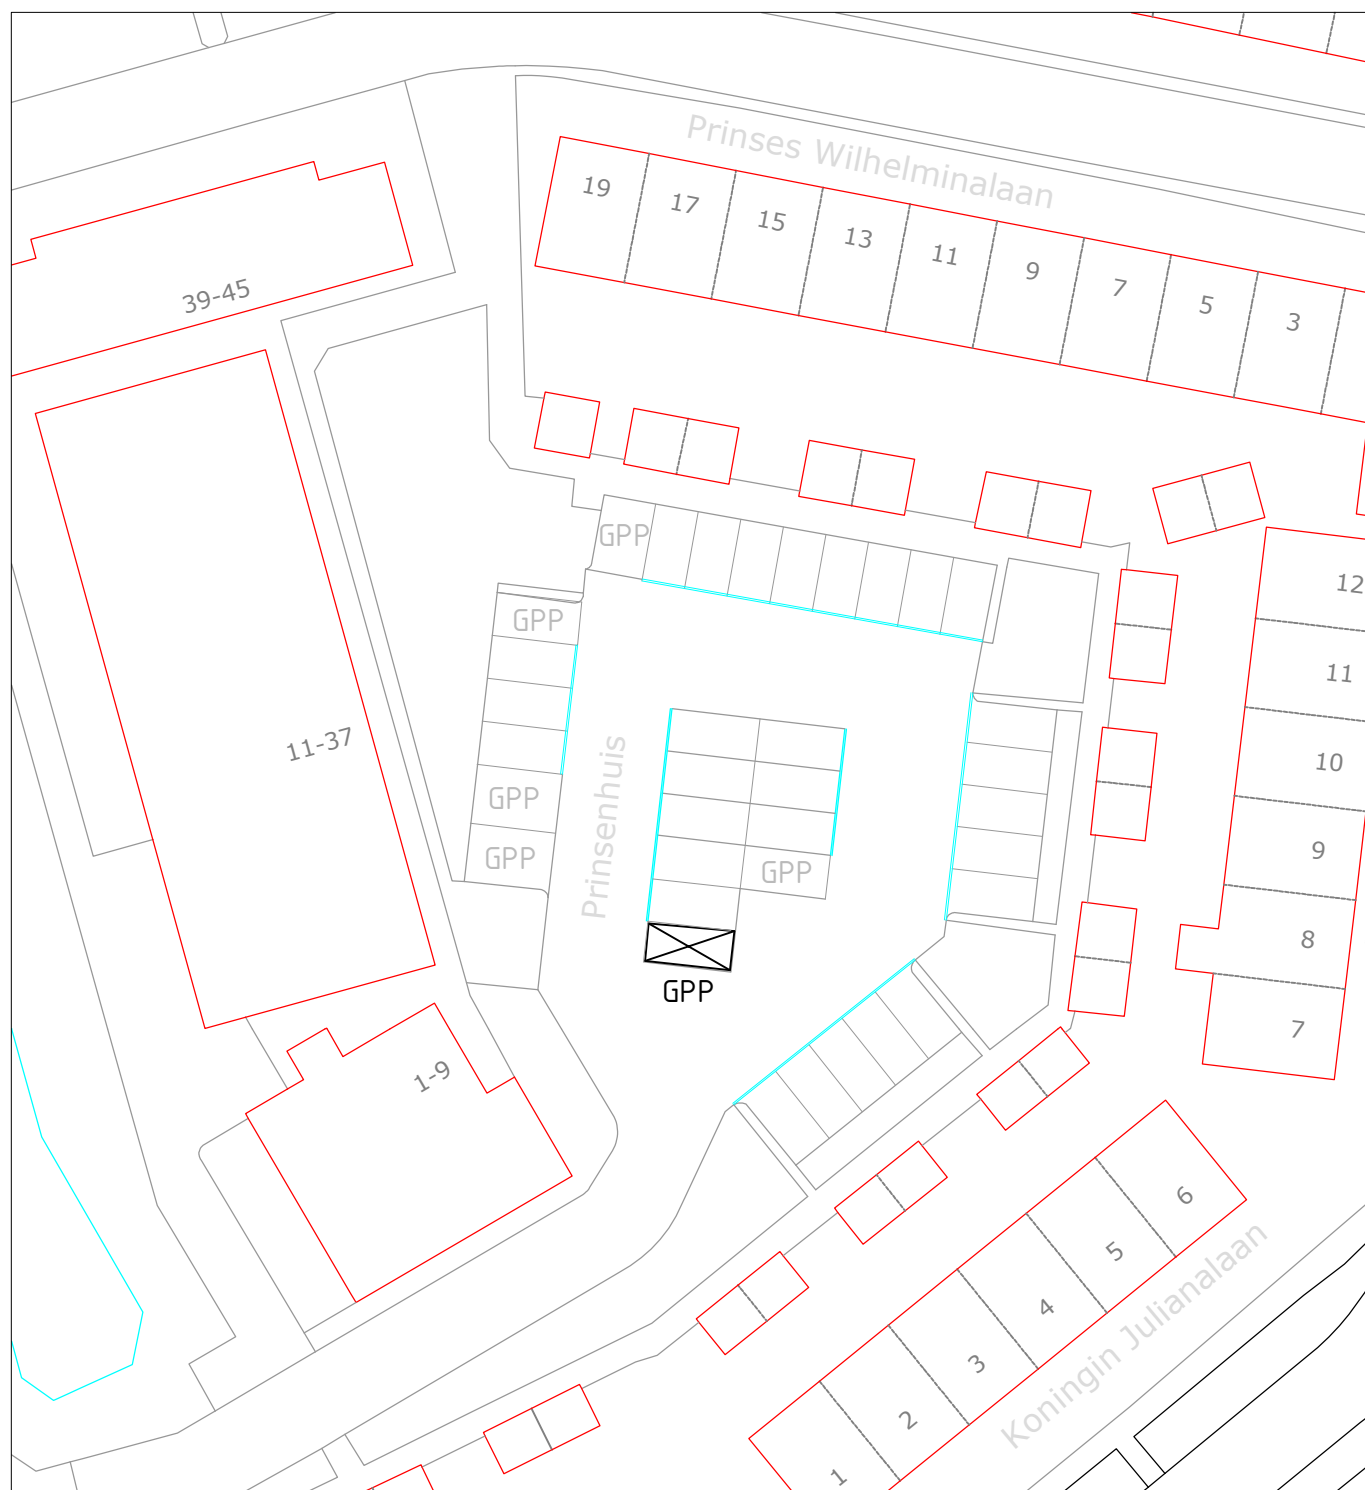

Te realiseren gehandicaptenparkeerplaats op kenteken voor
Prinsenhuis in Mijdrecht
Plaatsen van het bord E06 met onderbord waarop het kenteken staat vermeld.
Blauwe zone belijning bij het parkeervak wit maken.
Plaatsing van rolstoeltegels in het parkeervak.



**Gemeente
De Ronde Venen**

Project	: Prinsenhuis Mijdrecht
Onderwerp	: Aanleg gehandicaptenparkeerplaats
Datum	: 3 juli 2025
Schaal	: n.v.t.
Getekend	: RŠcho
Archief	: 1137729