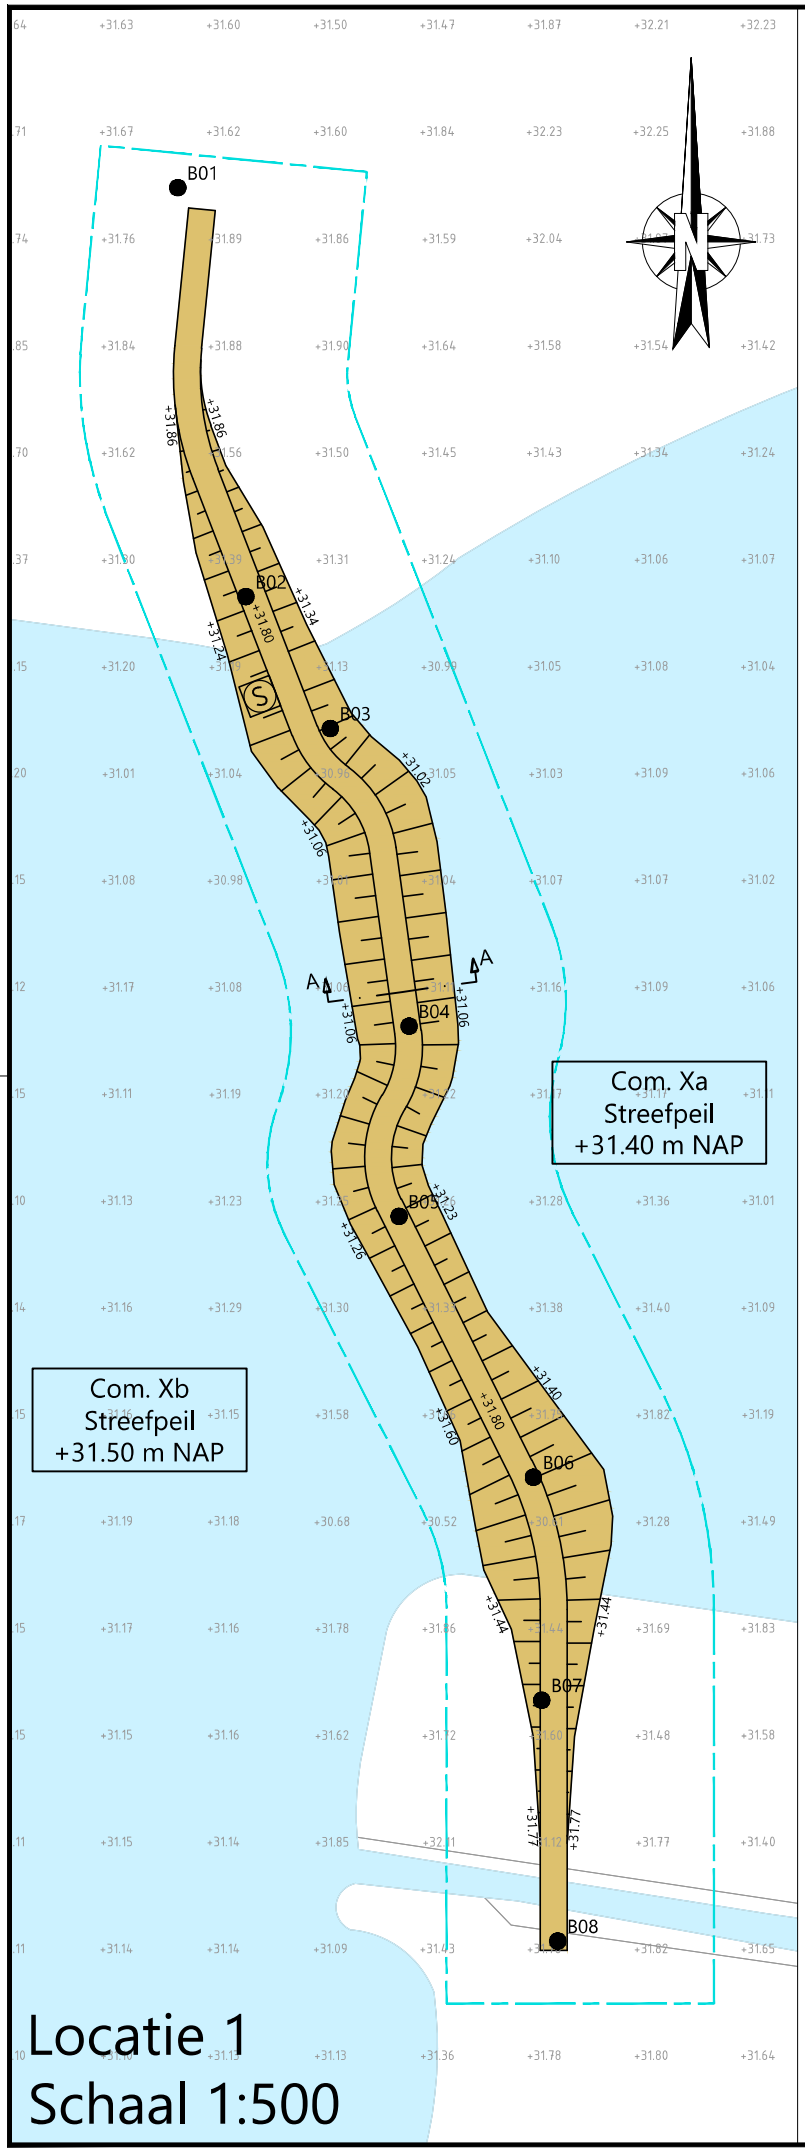

LEGENDA

- werkgrens
- perceelsgrens
- bestaande duiker
- +31.00 bestaande maaiveldhoogte (AHN/DTM)
- +31.00 maaiveldhoogte
- aanbrengen nieuwe kade
- nieuwe duiker HDPE Ø400 mm
- nieuwe duiker HDPE Ø400 mm met slokop (90° bocht)
- nieuwe stuwput (schotbalkstuw) zie principedetail 1
- bestaande kade al hoger dan +31.70 m NAP
- ophogen bestaande kade tot +31.70 m NAP incl. indicatief talud

KLIC-melding gedaan, geen K&L aanwezig in projectgebied

Opmerking:
* Maatvoering in meters
* Materiaalmaten in millimeters, tenzij anders aangegeven
* Hoogtematen in meters t.o.v. N.A.P.

5				
4				
3				
2	19-02-2025	definitief	versie 2	
1	07-02-2025	definitief	versie 1	
GETEKEND	DATUM	STATUS	OMSCHRIJVING WIJZIGING	VRIJGEGEVEN

OPDRACHTGEVER:
STAATSBOSBEHEER

PROJECT:
ENGINEERING COMPARTIMENT IX-X (PN83)

ONDERDEEL:
Definitief Ontwerp
Locatie 1

Roelofs
Postadres
Postbus 12 7683 ZG Den Ham
Bezoekadres
Kroezenhoek 8 7683 PM Den Ham
T +31 (0)546 67 88 88
E info@roelofsgroep.nl
Tevens vestigingen in
Alblasserdam Steenwijk
Arnhem Veenendaal
Sneek Weesp
Stadskanaal

SCHAAL:	PROJECTNR:	TEKENINGNR:	FORMAAT:	BLAD:
1:500	81089243	NS01	A3	01 van 01

Meer waarde aan ruimte

C:\Users\mhn\Roelofs Beheer BV\PN73 Ontwerp Compartimentering IX-X - Ontwerp\31 Tekeningen\313 Werktekeningen\DO\N501-DO-D01-81089243-MHN-PN83.dwg