



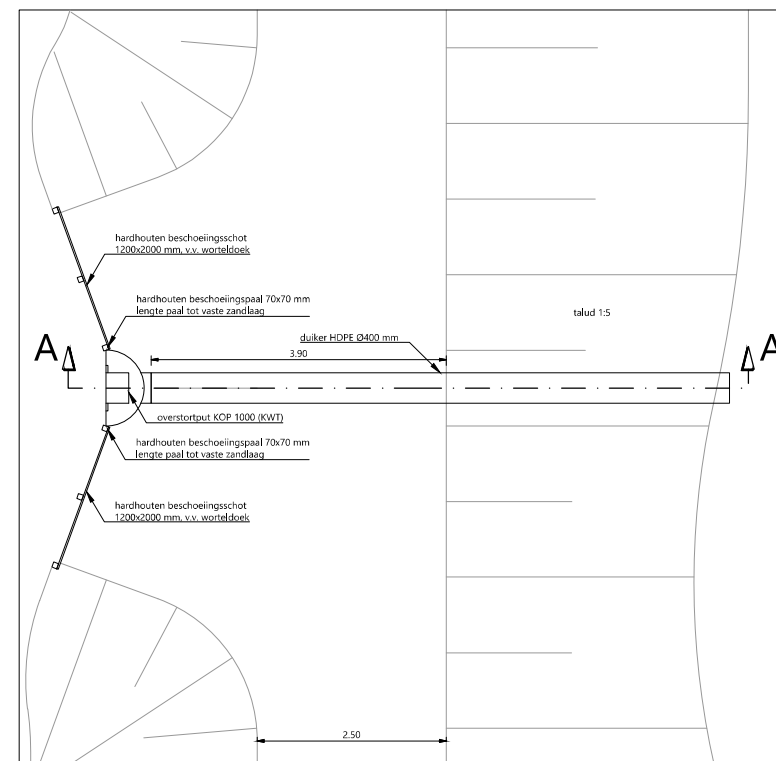

PRINCIPEDETAIL 1 SCHOTBALKSTUW
SCHAAL 1:50

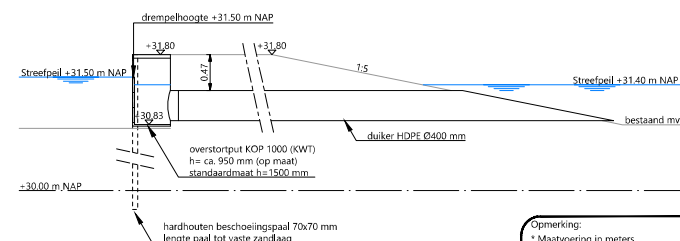

PRINCIPEDOORSNEDE A-A
SCHAAL 1:50

Opmerking:

- * Maatvoering in meters
- * Materiaalmaten in millimeters, tenzij anders aangegeven
- * Hoogtematen in meters t.o.v. N.A.P.

5					
4					
3					
2	19-02-2025	definitief	versie 2		
1	07-02-2025	definitief	versie 1		
GETEKEND	DATUM	STATUS	OMSCHRIJVING WIJZIGING		VRIJGEVEE

OPDRACHTGEVER: STAATS-BOSBEHEER			
PROJECT: ENGINEERING COMPARTIMENT IX-X (PN83)		Postadres Postbus 12 7683 ZG Den Ham Bezoekadres Kruisenhoeck 8 7683 PM Den Ham T +31 (0)546 67 88 88 E Info@roelofs-groep.nl	
ONDERDEEL: Definitief Ontwerp Dwarsprofielen en details		Tevens vestigingen in Alkmaar Steenwijk Arnhem Veenendaal Sneek Weesp Stadskanaal	
SCHAAL: 1:50	PROJECTNR: 81089243	TEKENINGNR: DP01	FORMAAT: A2 BLAD: 01 van 01

Meer waarde aan ruimte
 