


Werktekening afdammen duikers

- Verwijderen bestaande duiker nr.6 $\phi 600$
- Aanbrengen duiker nr.6 beton $\phi 800$
(bob +27.35m NAP, lengte 7.20m)

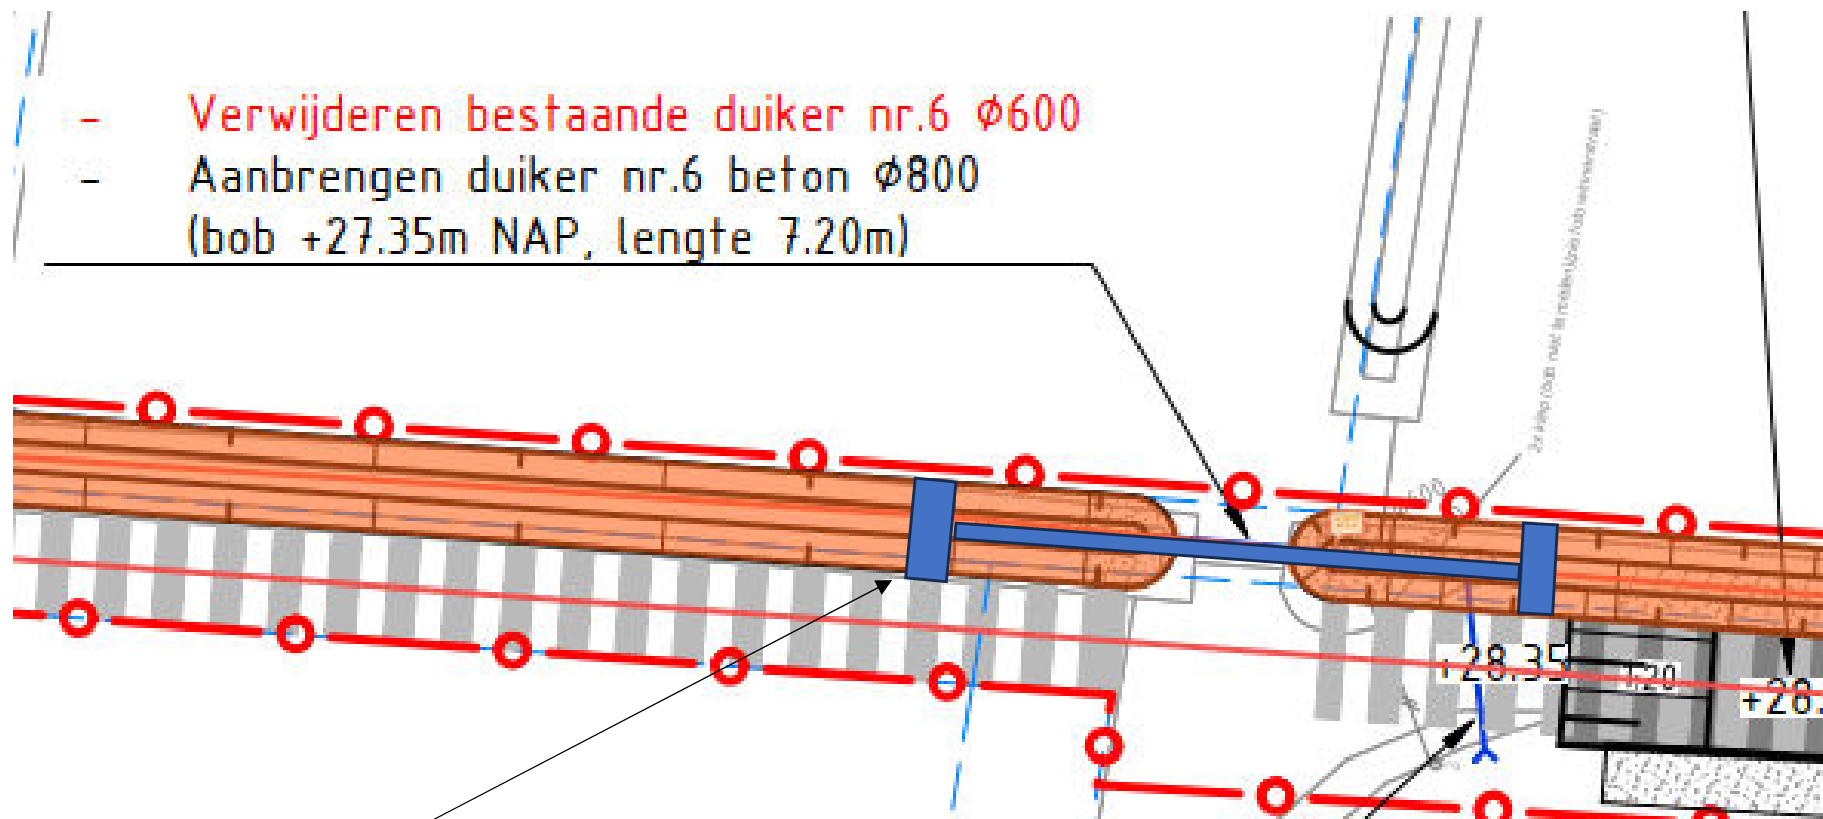

Tijdelijke afdamming (max 24 uur) met uitkomende grond ca. 2 m t.o.v. locatie duiker incl. pvc 160 mm ivm gedeeltelijke doorstroom te waarborgen.

Pomp:

Vuilwaterpomp elektrisch 400 V 80 m3 - JZ70-250E

Specificatie pomp:

<https://www.boels.com/nl-nl/huren/vuilwaterpomp-elektrisch-400-v-80-m3-jz70->