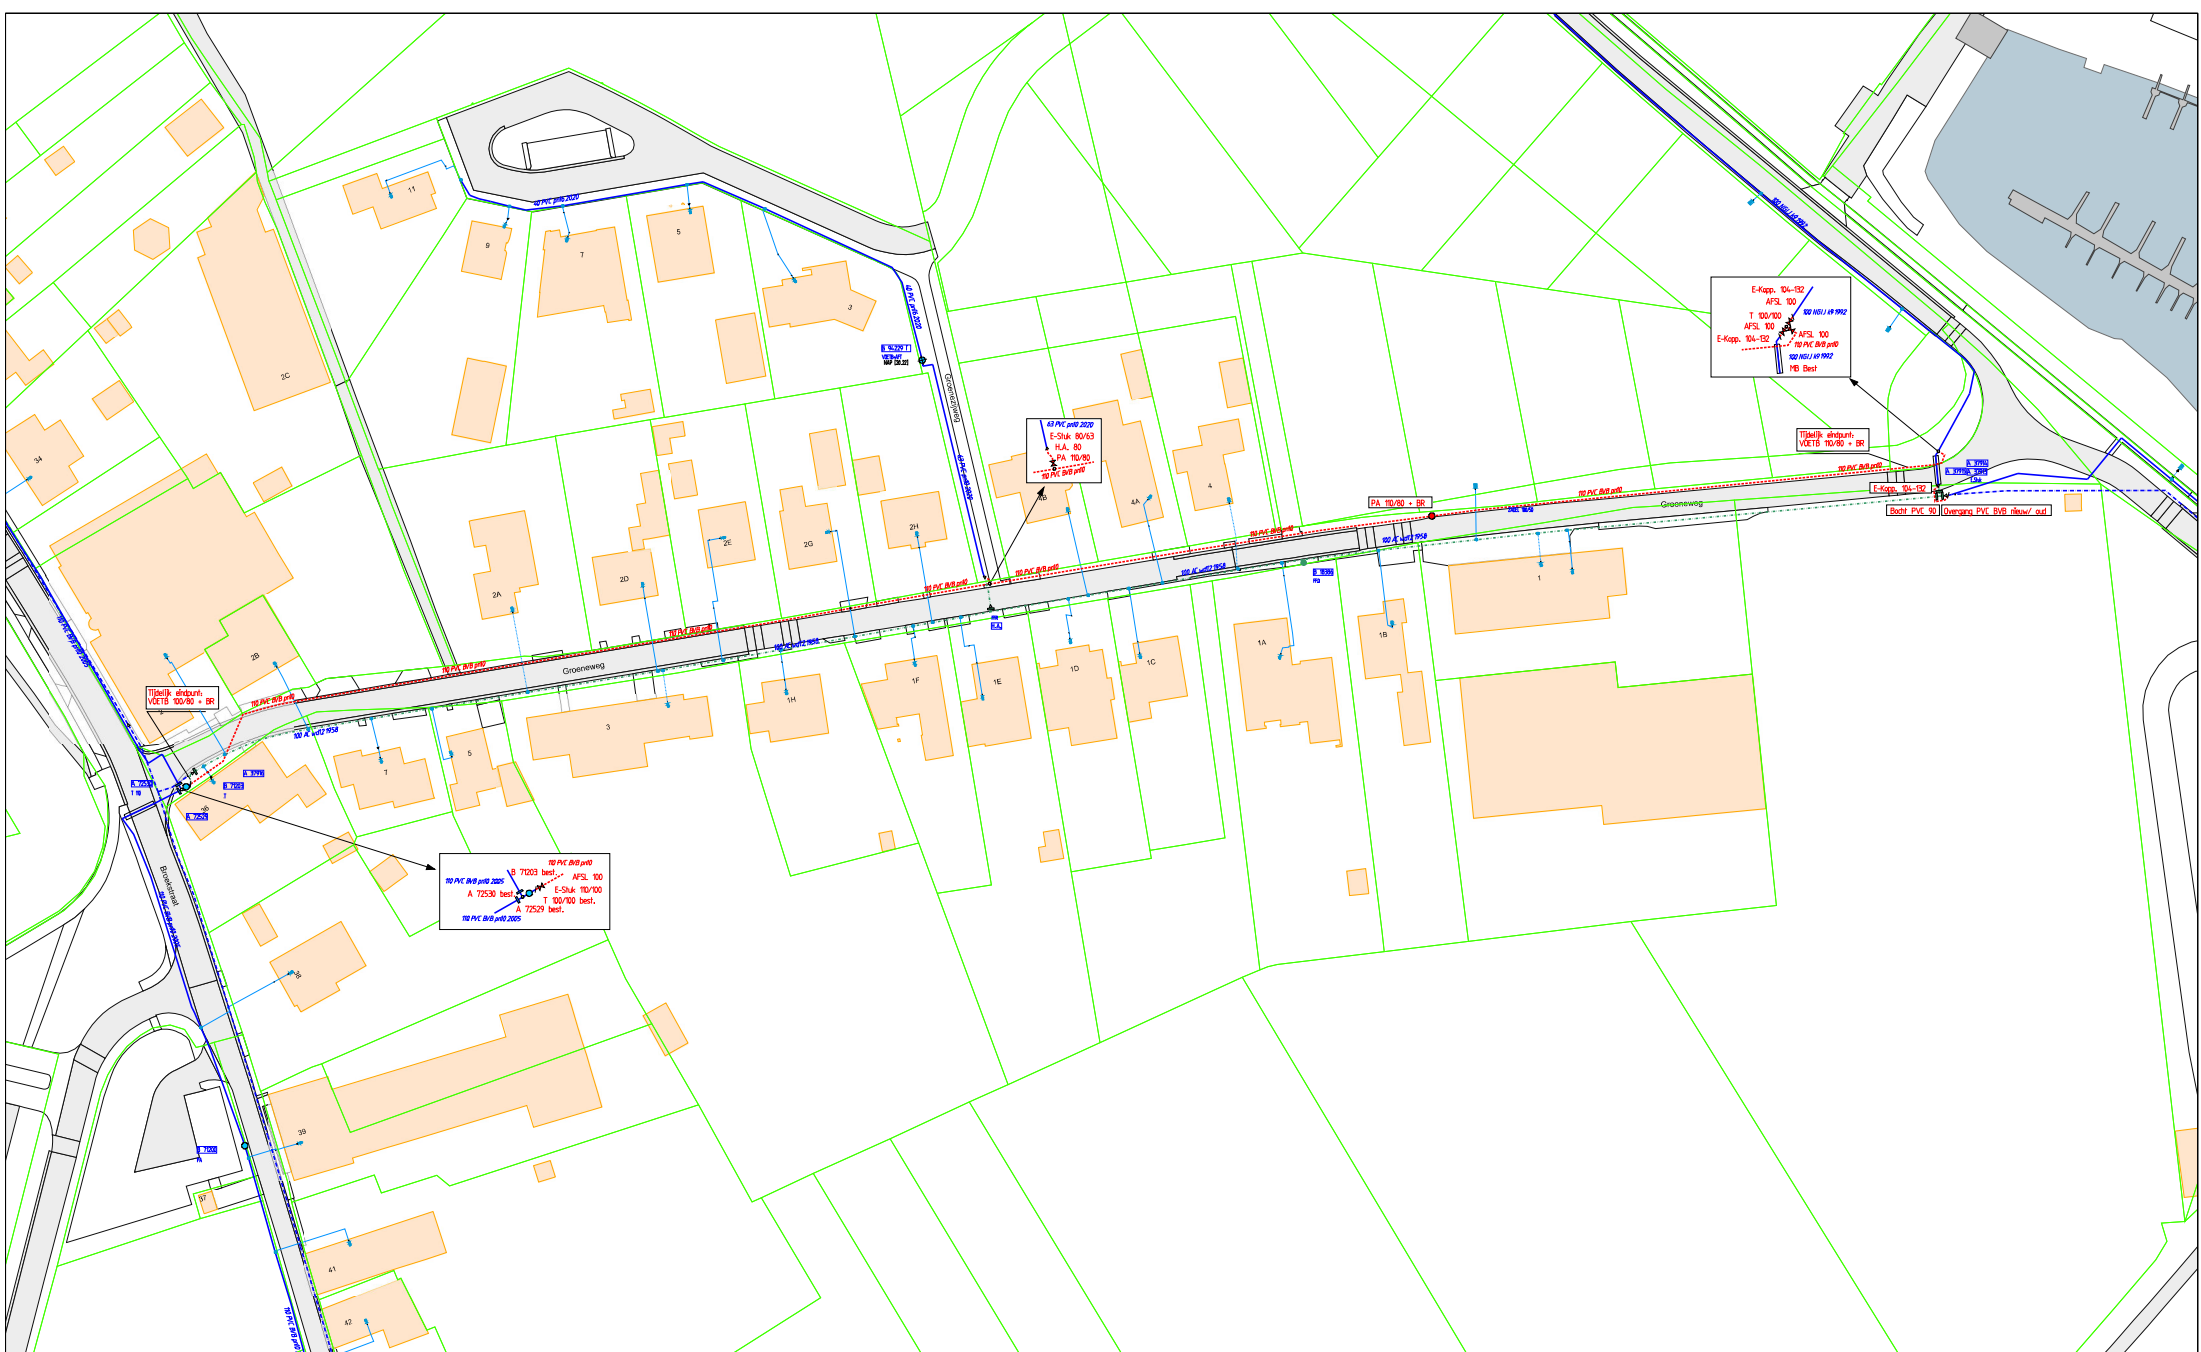


LEGENDA					
	Bestaande leiding		Bestaande afsluiter		Bestaande brandkraan
	Nieuwe leiding		Nieuwe afsluiter		Nieuwe brandkraan
	Te vervallen leiding		Te vervallen afsluiter		Te vervallen brandkraan
	Vervallen leiding				
	ASL Ligging bekend				
	ASL Ligging onbekend				
	ASL Soort				

WML NV WATERLEIDING MAATSCHAPPIJ LIMBURG
Limburgs drinkwater

GEMEENTE: ROERMOND
WERK: SANEREN LEIDINGNET KERKENKAMPSTRAAT/ GROENEWEG
HERKEN

brandkraanopstelling indicatief
hieraan kunnen geen rechten worden ontleend
streefstructuur

SLEUF:	1.050 m	WMM:	JA
DEMANNUMMER:		WJZINGEN:	
DEBRUKER:	A	DATUM:	PAR
PLOTDATUM:	18/04/2024	PROJECTNUMMER:	AL-4179
SCHAAL:	1:500	BLAD NR.:	1 - 2
GET.:	PAR. GET.:	VERSIJ:	
GE.:	PAR. GE.:	FORMAAT:	A1
		COORDINATEN:	194980,355558