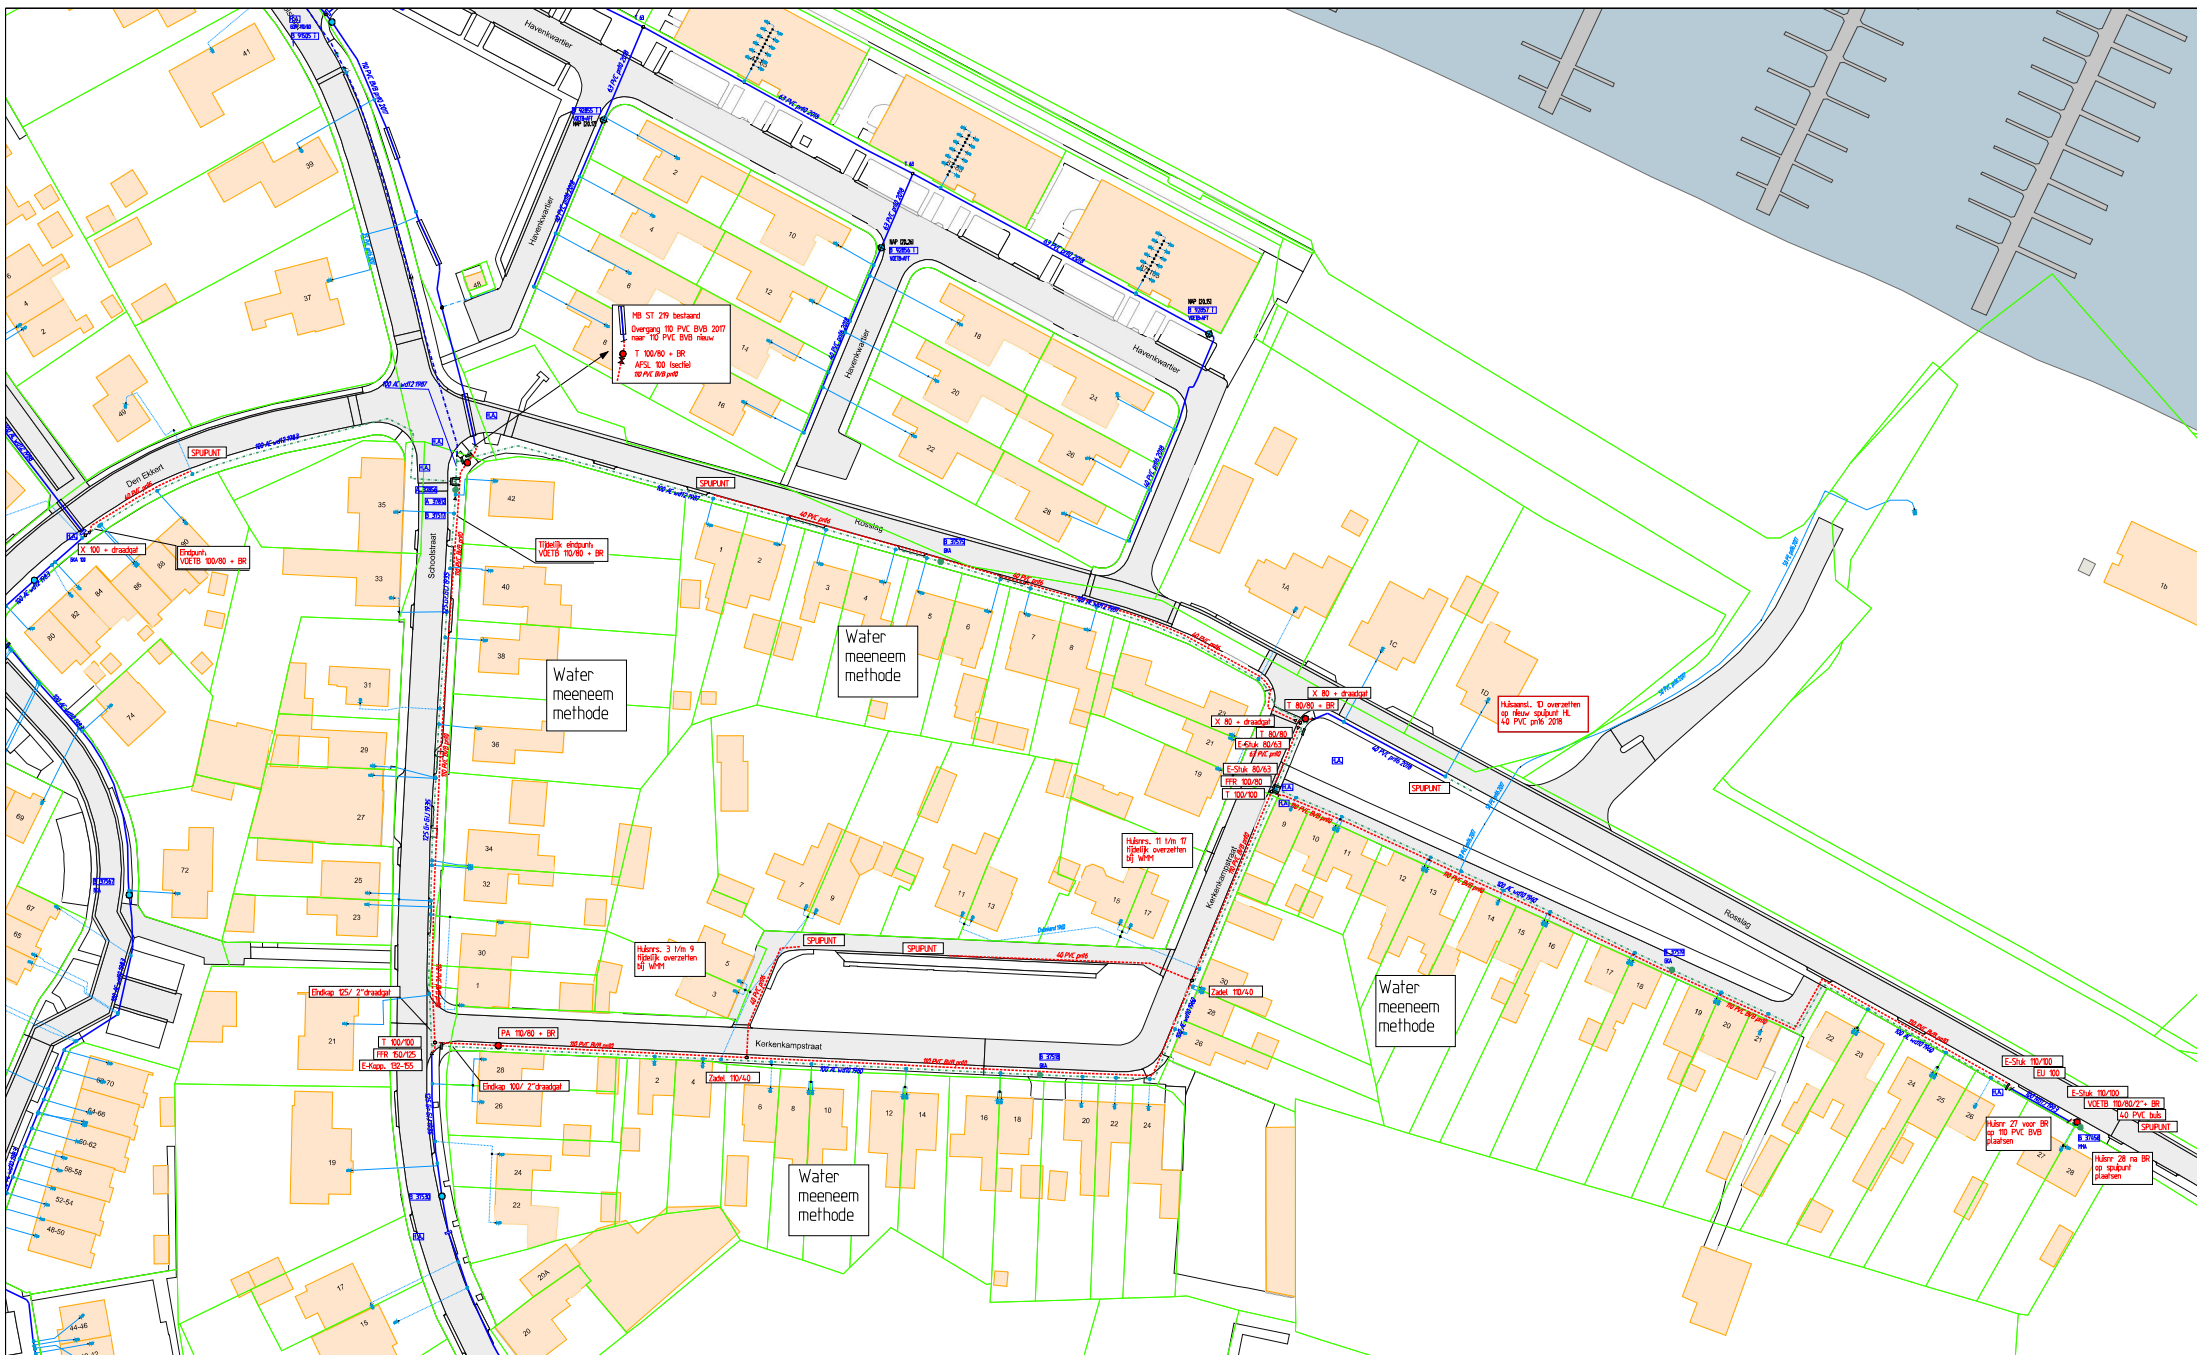


LEGENDA			
	Bestaande leiding		Bestaande afsluiter
	Nieuwe leiding		Nieuwe afsluiter
	Te vervallen leiding		Te vervallen afsluiter
	Vervallen leiding		
	ASL Ligging bekend		
	ASL Ligging onbekend		
	ASL Scheids		

WML NV WATERLEIDING MAATSCHAPPIJ LIMBURG
Limburgse drinkwater

GEMEENTE: ROERMOND
WERK: SANEREN LEIDINGNET KERKENKAMPSTRAAT/ GROENEWEG
HEETEN

brandkraanopstelling indicatief
hieraan kunnen geen rechten worden ontleend
streefstructuur

SLEUF:	1.050 m	WMM:	JA	DATUM	PAR	PROJECTNUMMER:	AL-4179
GEWANNUMMER:		WJZIGINGEN				BLAD NR.:	2 - 2
GEWANNUMMER:						VERSIJE:	
GEWANNUMMER:						FORMAAT:	A1
GEWANNUMMER:						COORDINATEN:	195486,355125