

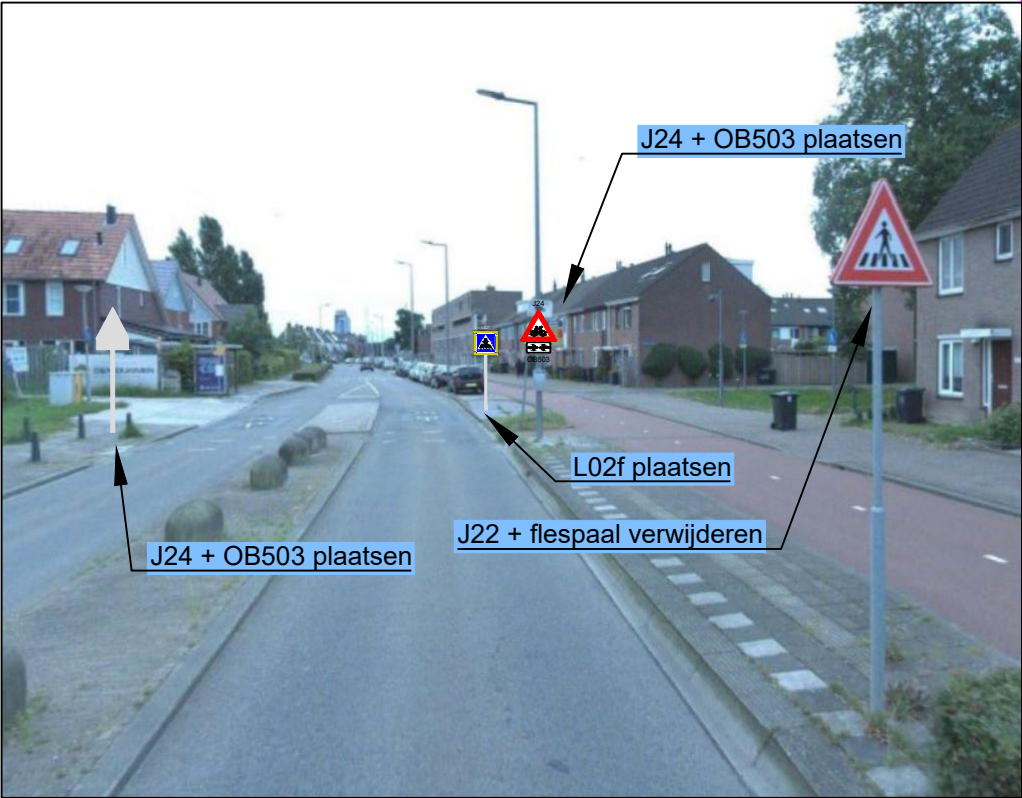
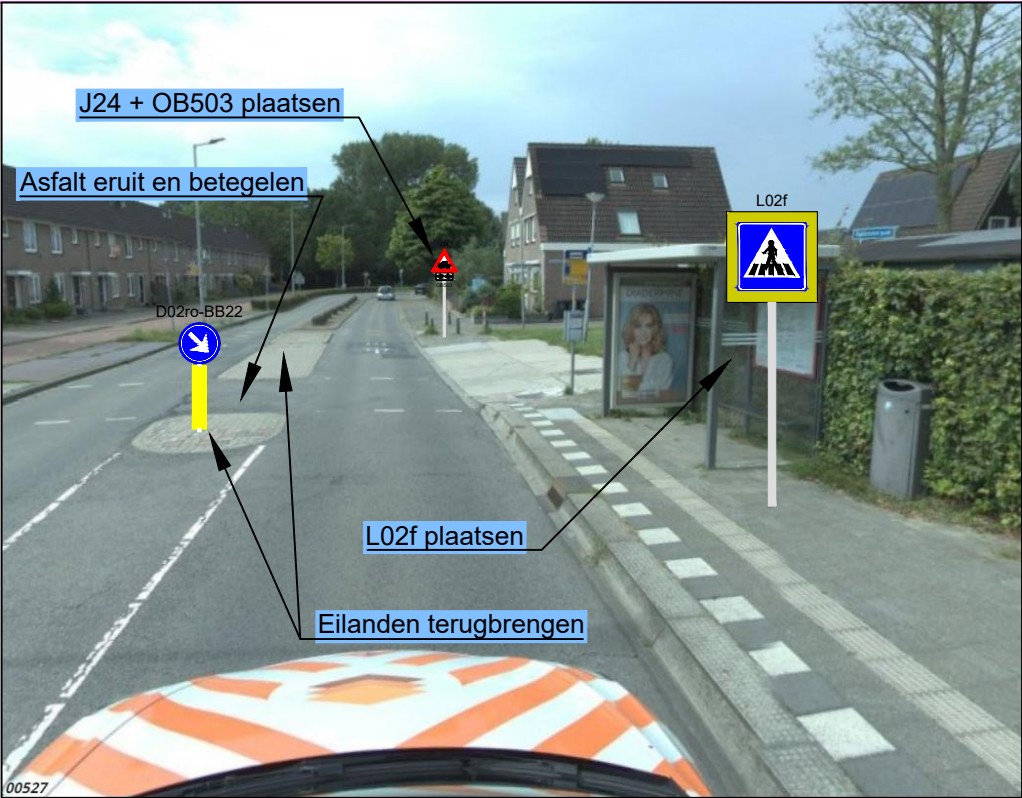


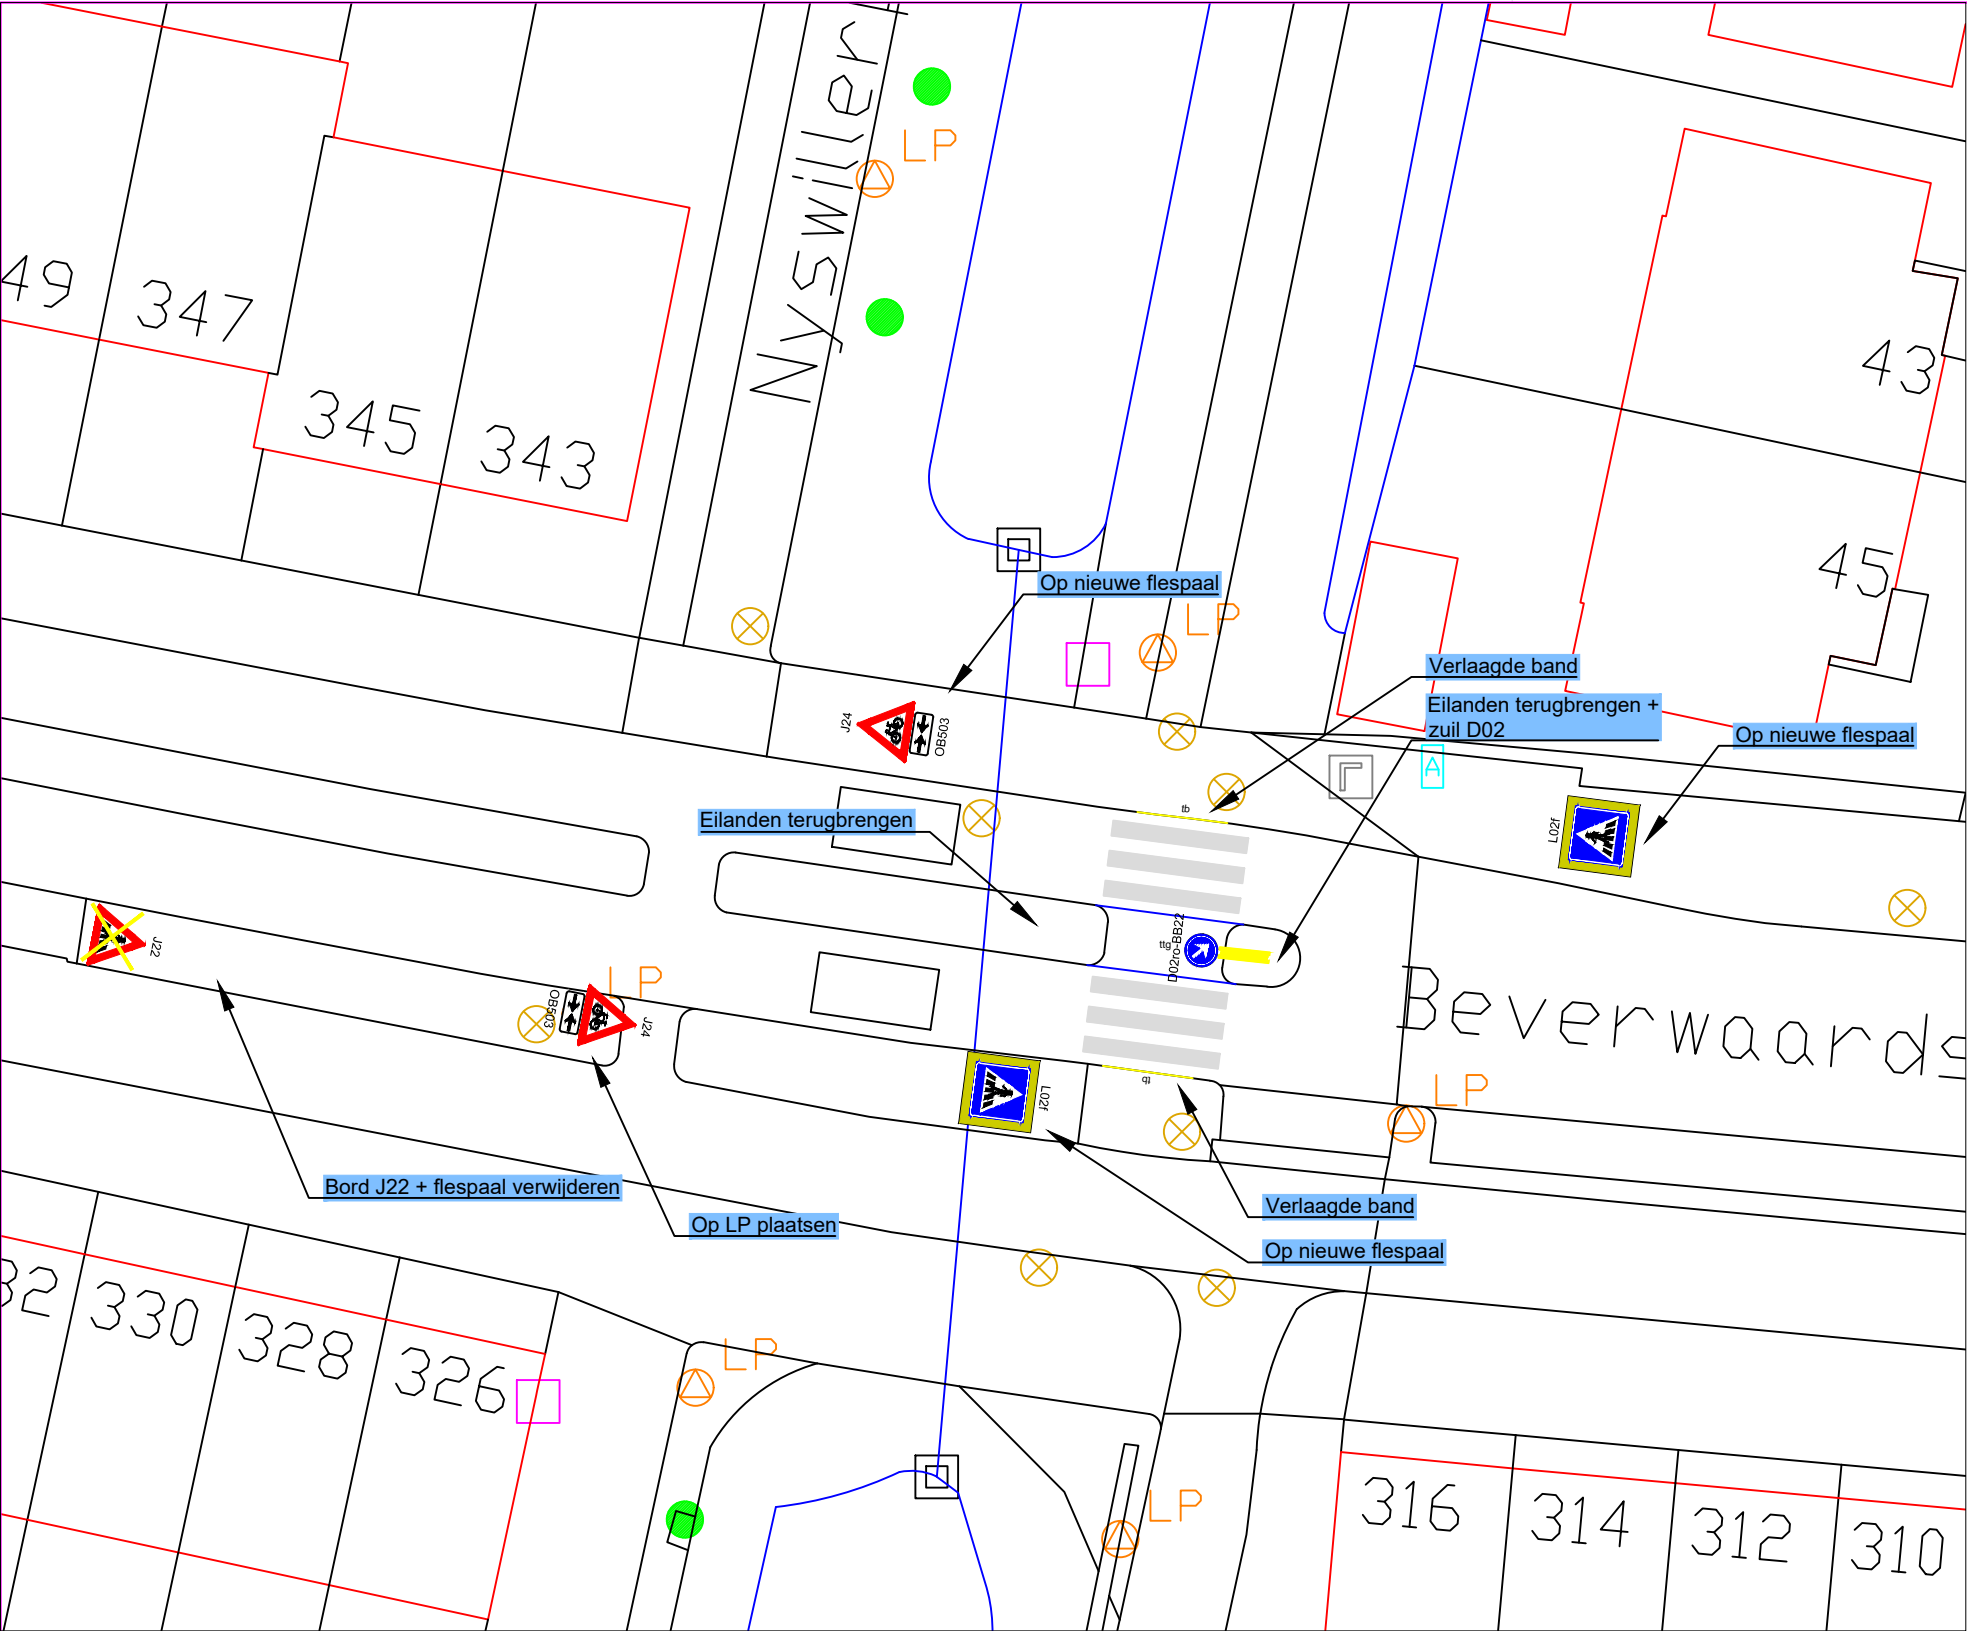

ttg trottoirtegels grijs
tb trottoirband

J.J.	28-01-2025	V02
J.J.	19-12-2024	V01
Getekend door	Datum	Versie

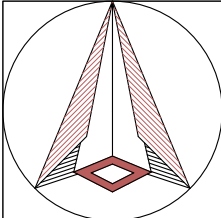

Schaal: 1:250
Formaat: A3
Buurt:

Schetsontwerp
Beverwaardseweg
Aanbrengen VOP



**Gemeente
Rotterdam**
Stadsontwikkeling
Mobiliteit

Bestandsnaam: MOB24_874_VOP Beverwaardseweg_JJ_V02.dwg

MOB 24-874

Bladnr:
1/1