


911032-B

Verlengen dam met duiker KDU03672 in het a-water OVK04946 ter hoogte van Boerenweg 7 te Bergen op Zoom

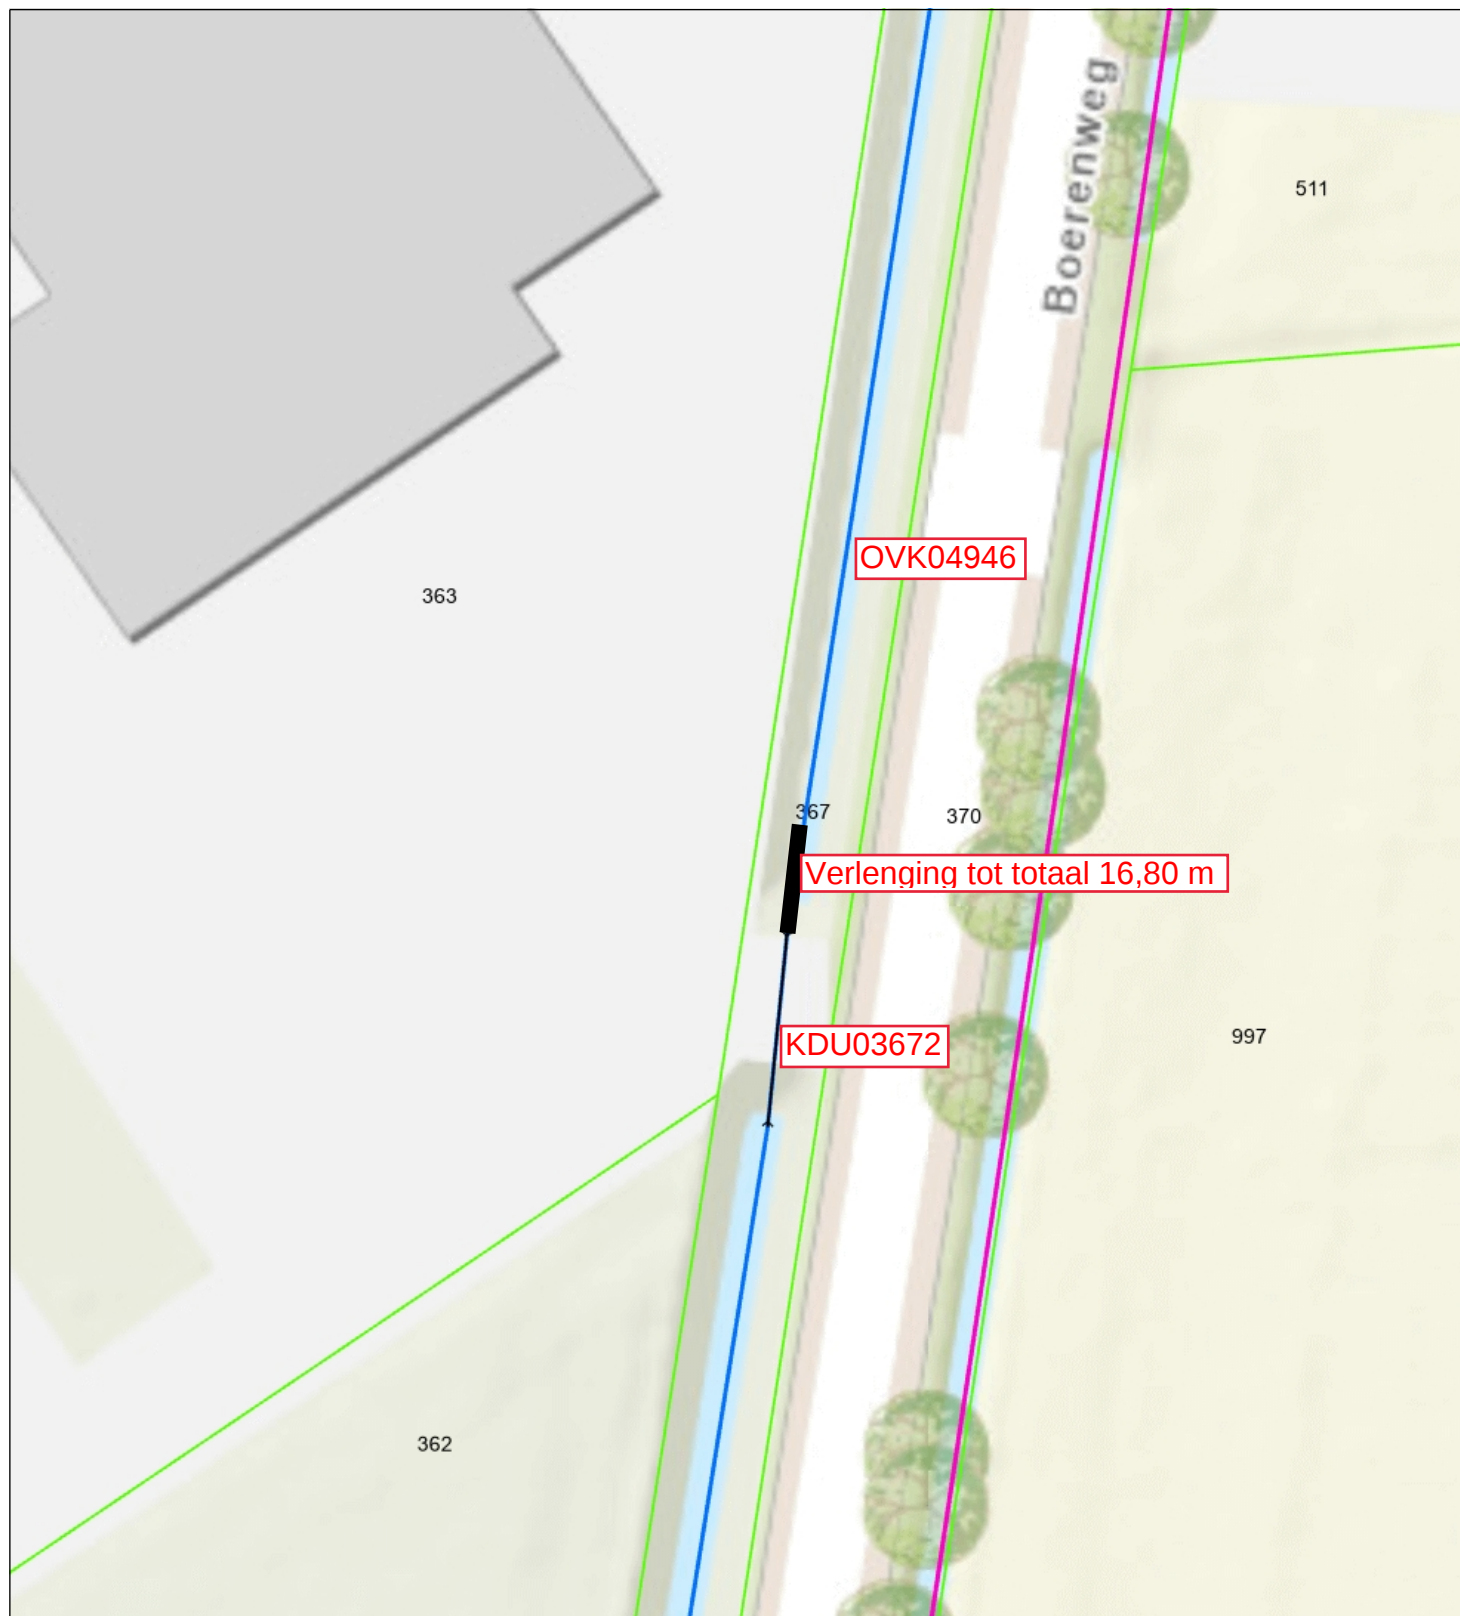

- Stuw
- Duiker
- Categorie A waterloop
- Categorie B waterloop
- Afwijkend
- Aangelande
- Percelen
- Topo



Naam/Proces:
-Auteur-

Datum: 02-07-2025

Formaat: A4

Schaal: 1:375