

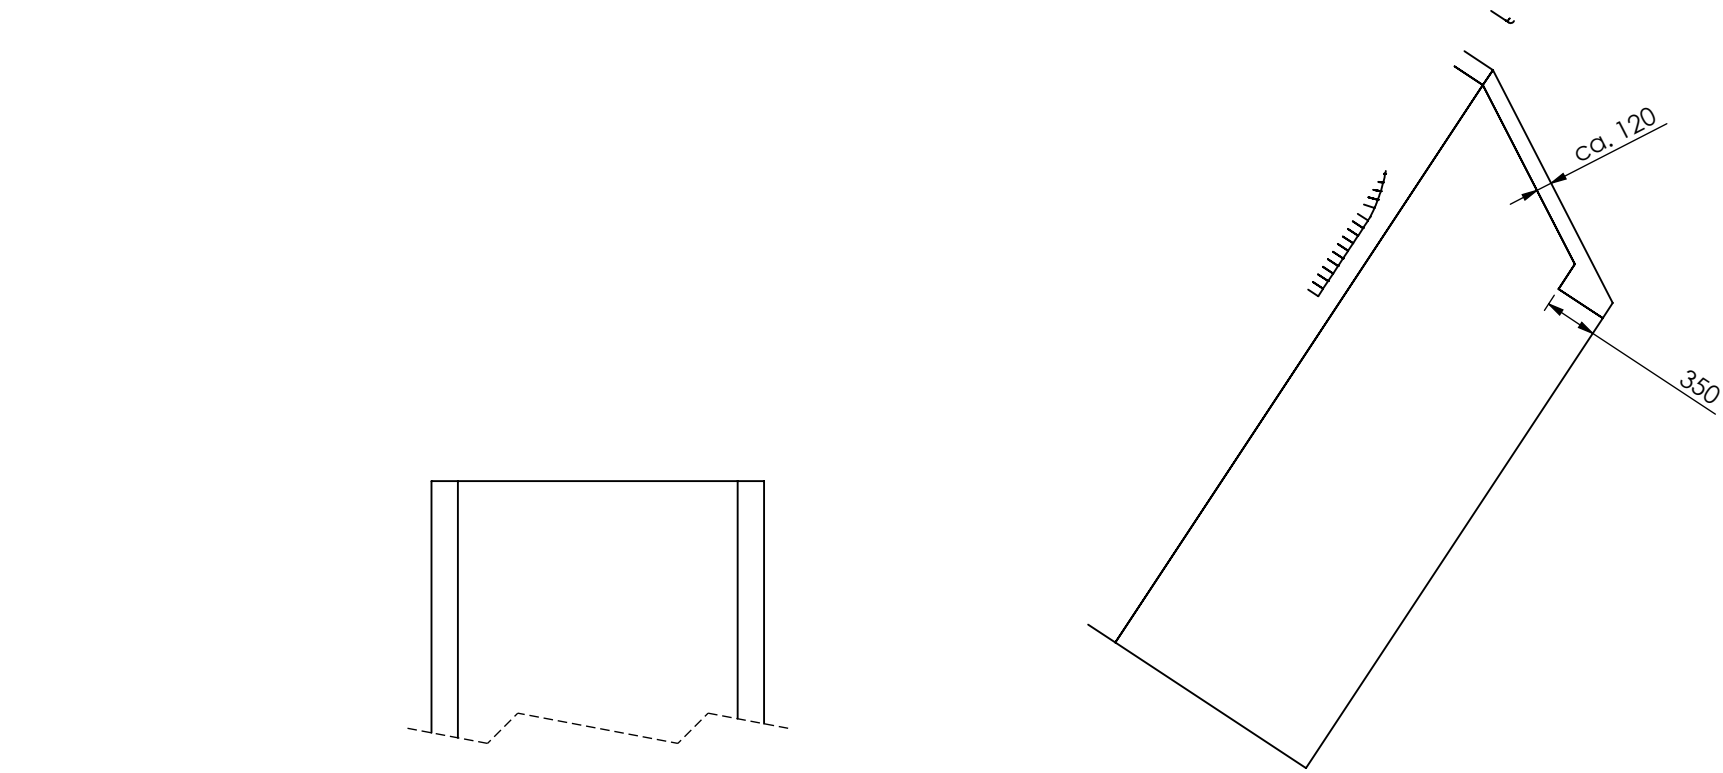


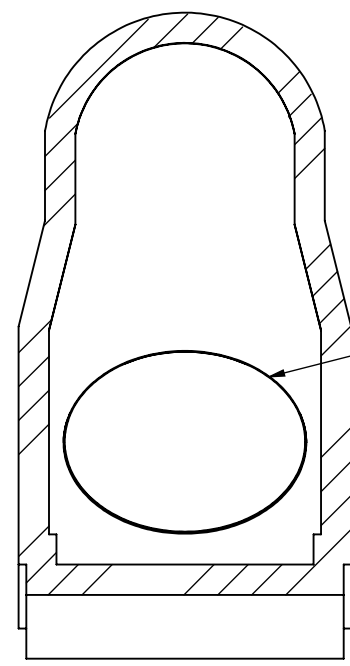


VIEW B

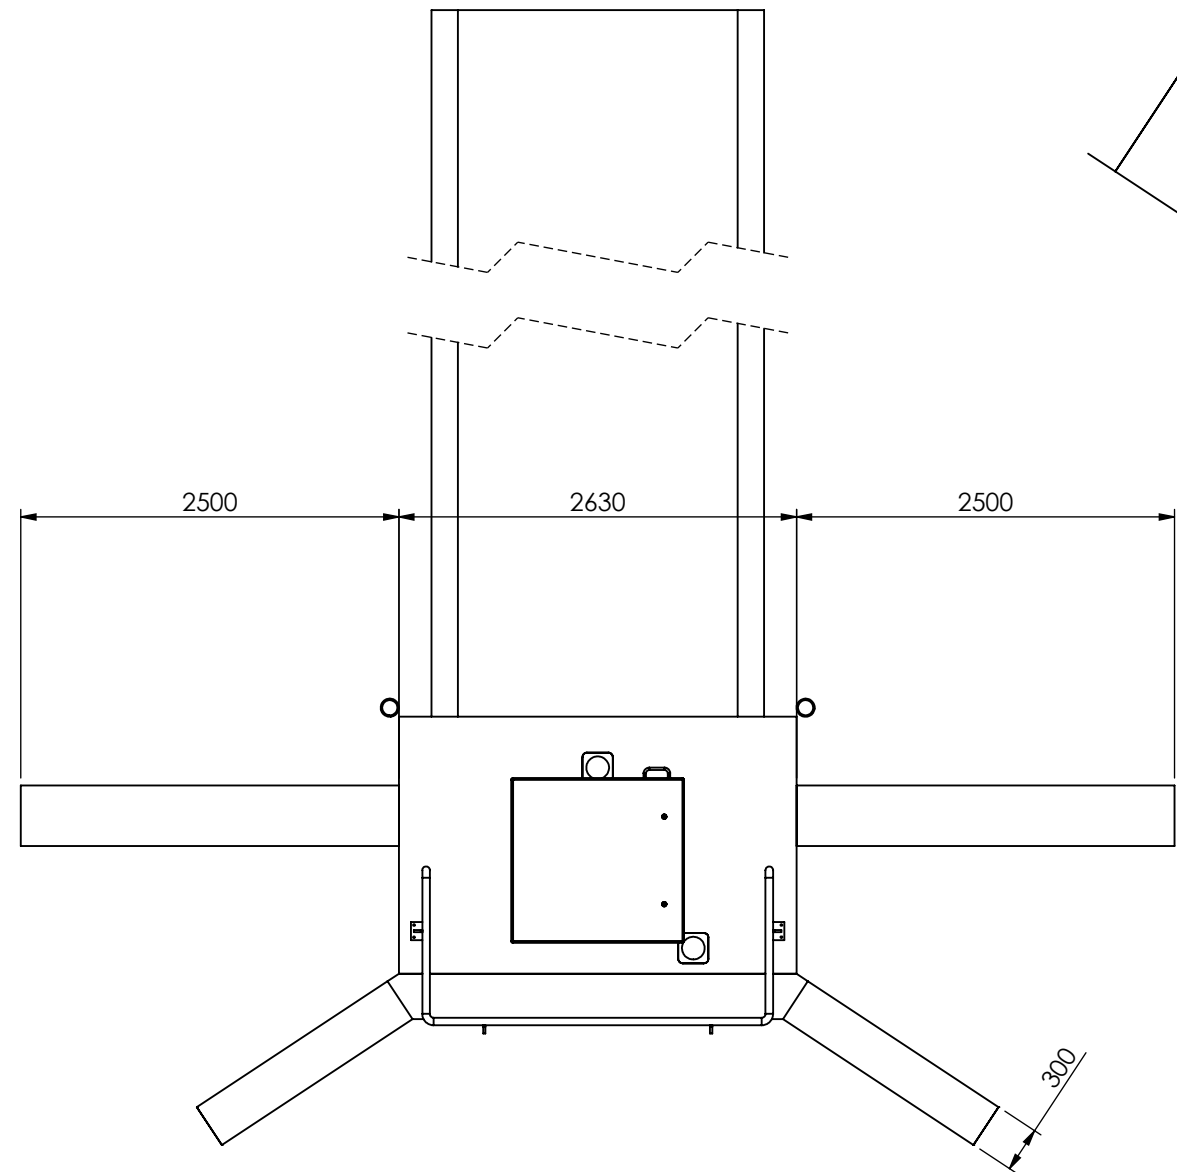

SECTION C-C

Duiker opening ca.:
1200 hoog x 1600 breed

Voor detaillering metselwerk,
zie tekening; 110-001-00-002

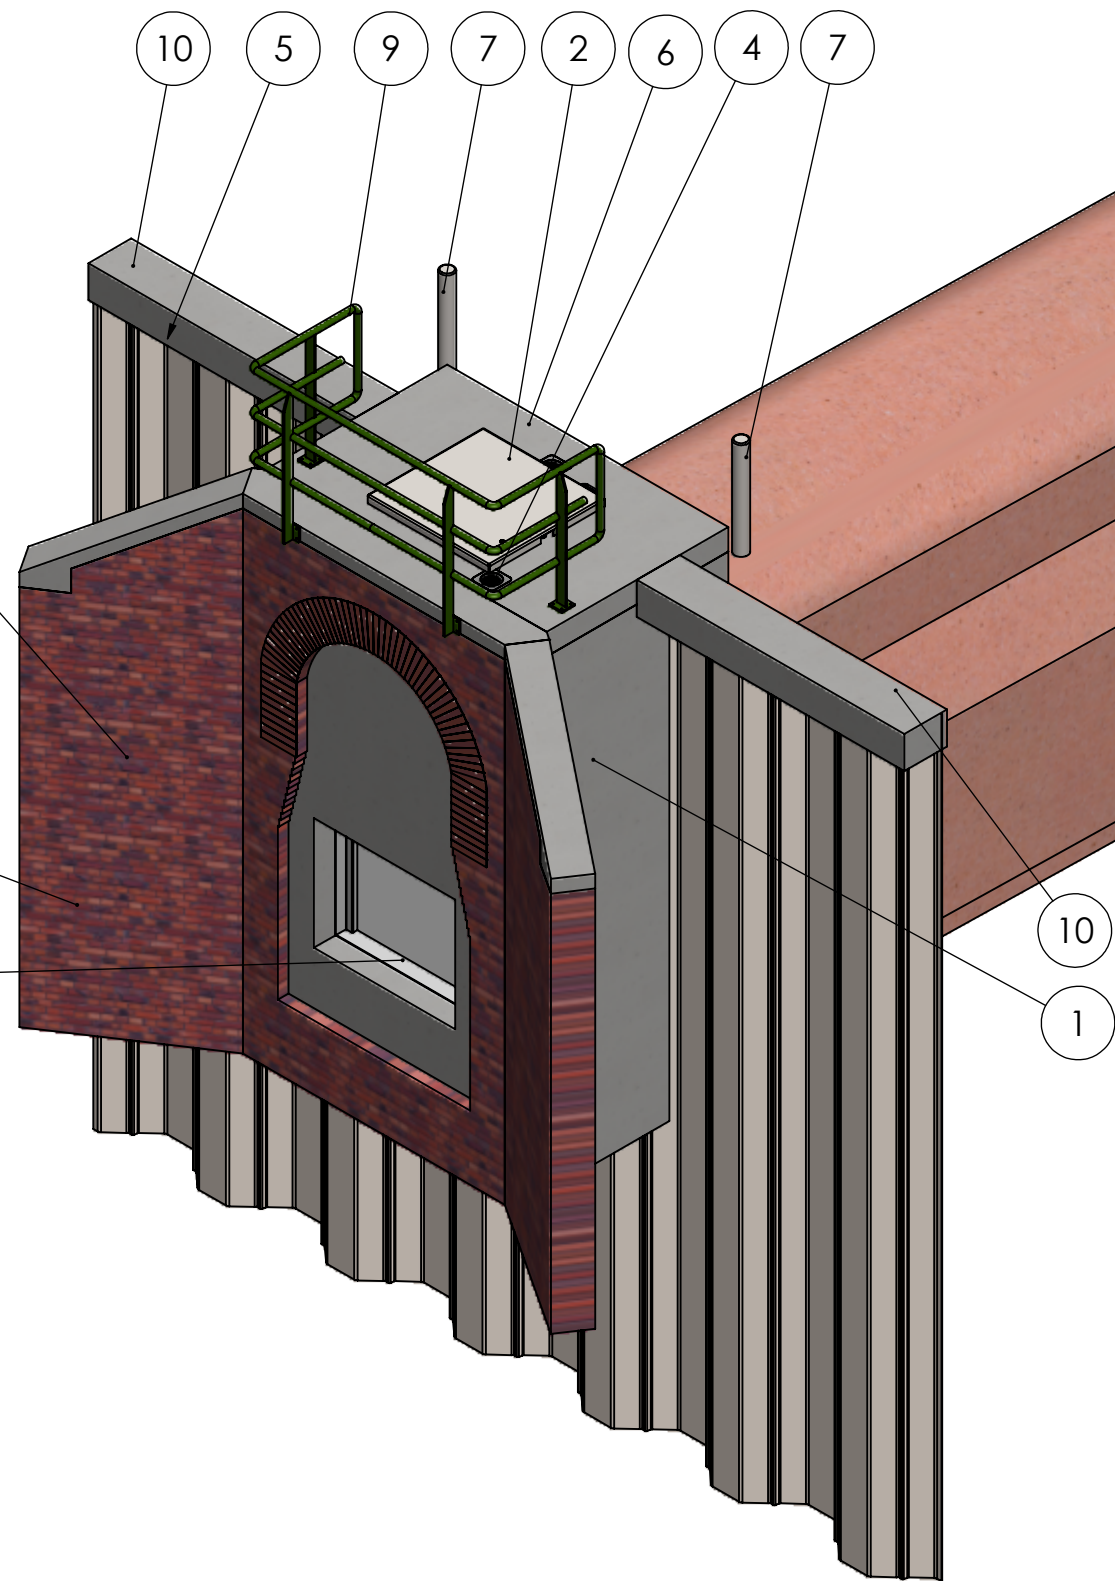

Bestaande duiker
Van de bestaande duiker ca. 3.5m verwijderen vanaf de instroom
Lengte na inkorten ca. 21.5m

Overstortschuif
Type; KWT KOS II

-0.37
max peil

min peil
-1.17

overstortbreedte 1200

C

4

+2.33

4335

ca. -2.01

Vullen met schuimbeton

Metselwerk

Kwelscherm opgenomen in betonput voor waterdichte afwerking

SECTION A-A

-1.40 / zomerpeil

winterpeil -1.65

-2.50

Item #	Tek. #	Revisie	Benaming	Aantal
1			Betonput	1
2			Aluminium luik 1200x1200 (min. 1000x1000)	1
3			Schuifafsluiter	1
4			Spindelpot	2
5			Damwand type Larssen 601	1
6			Dekplaat	1
7			Paal aanrijbeveiliging	2
8			Metselwerk met betonnen afdekking	1
9	110-001-06-001	A	Leuning duiker Eersteling	1
10			Betonnen deksloof	2
11			Overstortschuif	1

Maaktoleranties tenzij anders aangegeven	van	4	30	120	315	1000
Normaal	tot	6	30	120	315	1000
Normaal	tot	±0.1	±0.2	±0.3	±0.5	±1.2
Hoektoleranties tenzij anders aangegeven	±	0.5°				
Vorm- en plaatstoleranties volgens	NEN 3311					
Oppervlakteruheid volgens	NEN 3634					
Projectie:						

Benaming : Duiker Eersteling KDU01719	Tekeningnummer : 110-001-00-001
Schaal : 1:50	Materiaal :
Getekend : RV	Datum : 27-2-2025
Maateenheid : mm	Blad 1 van 1
	Versie #: D

