



Aanleggen droogte stuw in a-water Liesloop thv Liesstraat 76 te Breda

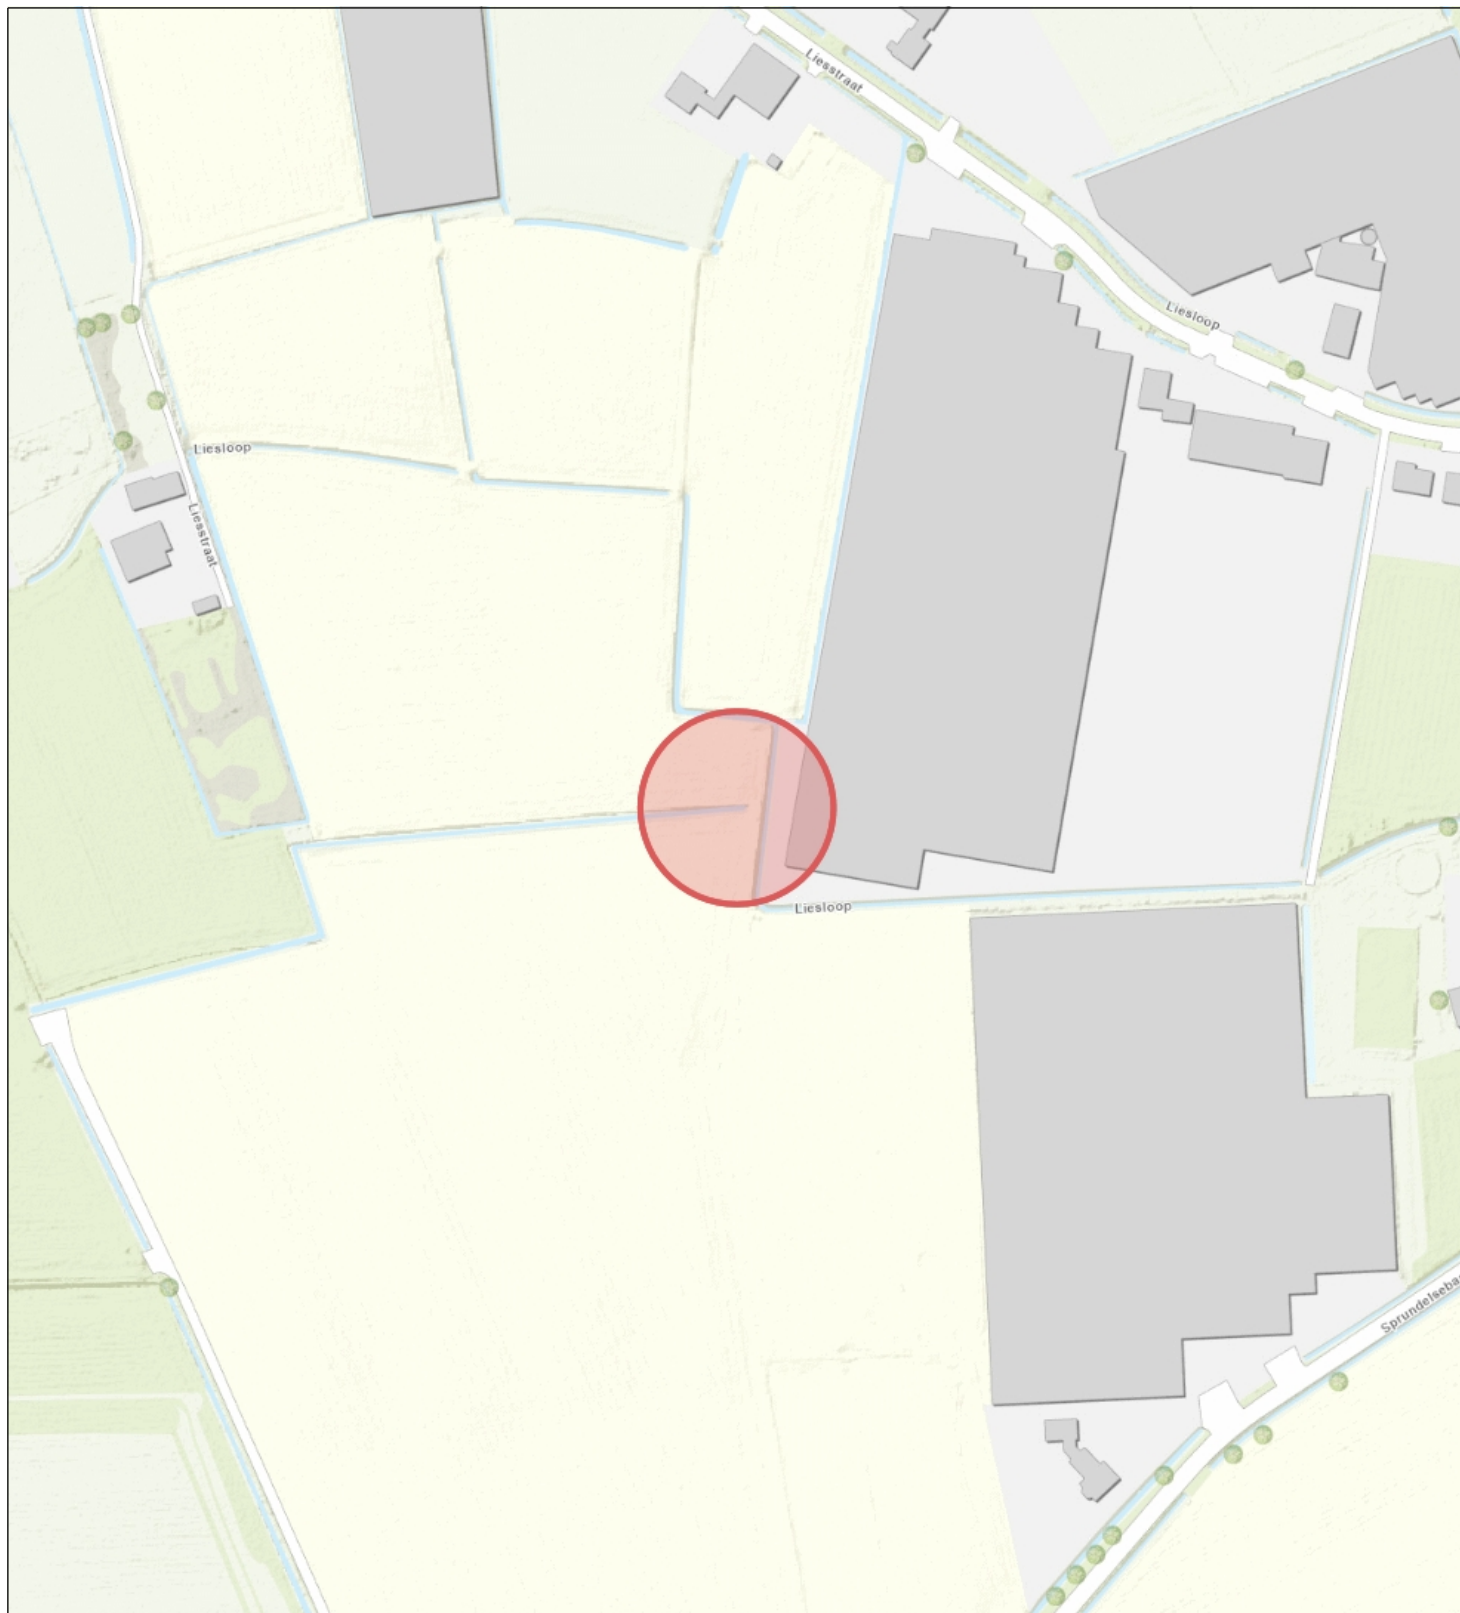

Topo



Waterschap
Brabantse Delta

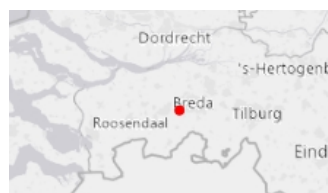

Naam/Proces:

Tekening nummer:
0652906582-A

Datum: 03-07-2025

Formaat: A4

Schaal: 1:2,500