


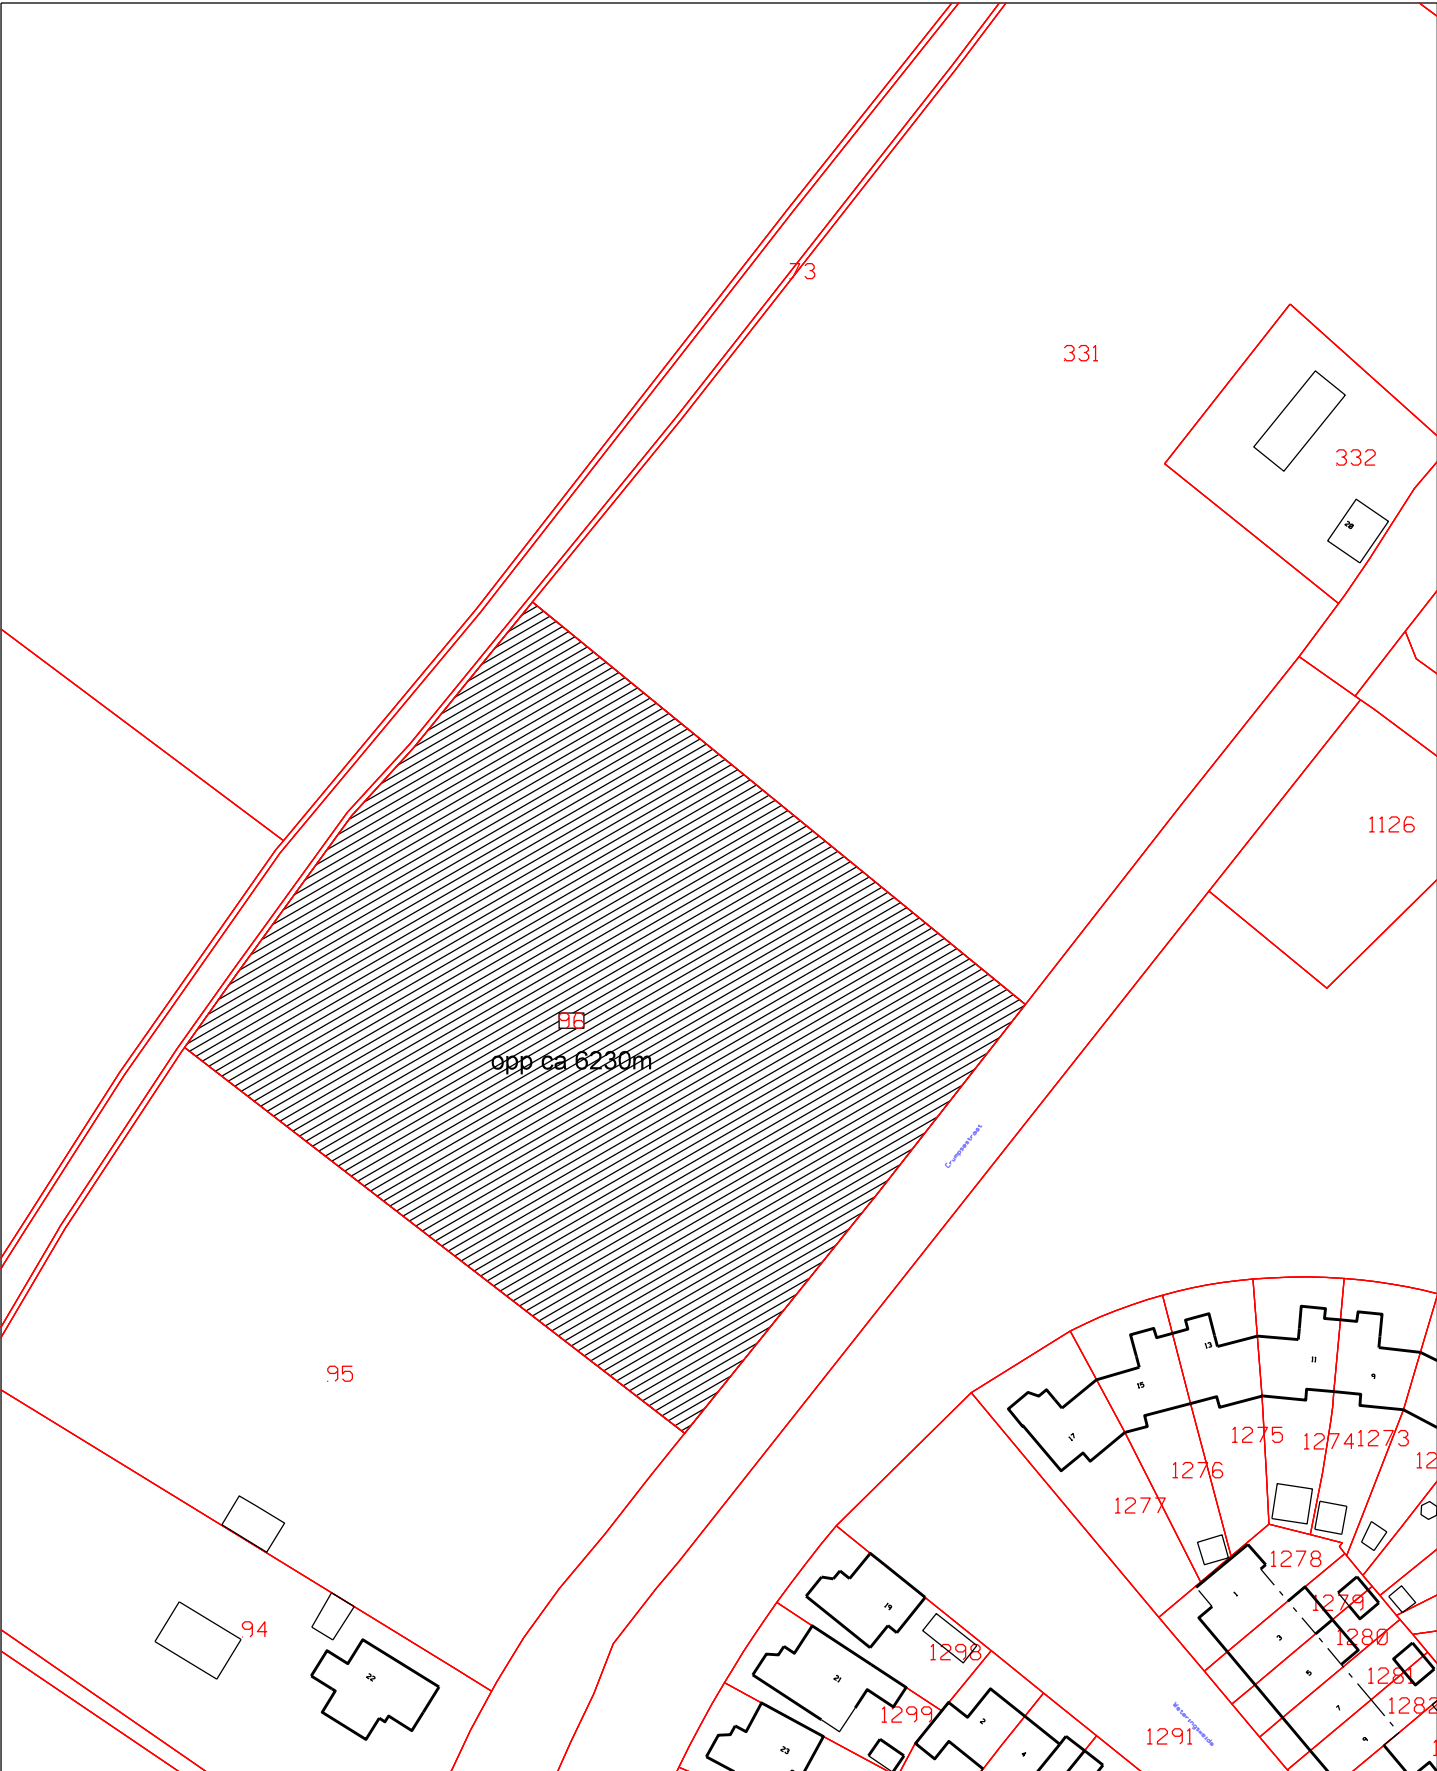

 GEMEENTE Berg en Dal Bezoekadres: Dorpsplein 1 Postadres: Postbus 20 6560 AA Groesbeek telefoon: 14024 E:gemeente@bergendal.nl I:www.bergendal.nl	ONDERWERP / PROJECT:		SCHAAL	EENHEID	FORMAAT
	0610 Crumpsestraat MadR verhuur Millingen sectie E percnr 96 geheel		1:1000	m	A4
	PERCEELNUMMER(S):		TEKENINGNR. 0610	DATUM: 25-04-2024	
	verhuur opp ca 6230m			GEW:	
				GEW:	
		GEW:			
NAAM: Harrie Reijers		AAN DEZE TEKENING KUNNEN GEEN RECHTEN WORDEN ONTLEEND			