


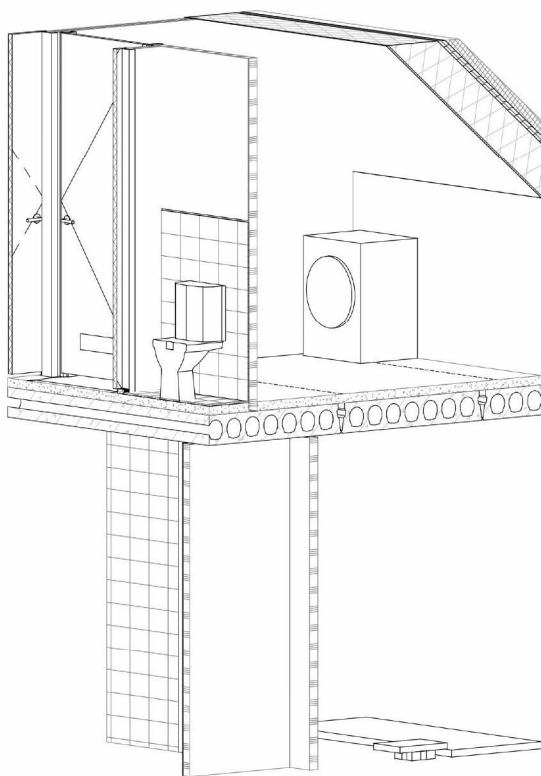

---

Trambaan Wieringerwaard - DO

### Principedetails

werknr.: 14085

bloknr.:

---

tek.nr.: 01-500

datum: 21-12-2023

schaal:

wijziging:

formaat: A3

getekend: Afd. BIM

---

Trebbe MiddenWest B.V.

telefoon: 088 259 00 00

website: [www.trebbe.nl](http://www.trebbe.nl)



| blad nr. | Naam                       | Datum      | Formaat | Status | versie | Nr. | Revisie datum |
|----------|----------------------------|------------|---------|--------|--------|-----|---------------|
| 01-500   | Principedetails            | 21-12-2023 | A3      |        |        |     |               |
| 01-501   | Inhoudsopgave              | 21-12-2023 | A3      |        |        |     |               |
| 01-502   | Detailoverzicht doorsneden | 21-12-2023 | A2      |        |        |     |               |
| 01-503   | Detailoverzicht gevels     | 21-12-2023 | A2      |        |        |     |               |
| 01-504   | Detailoverzicht gevels     | 21-12-2023 | A2      |        |        |     |               |
| 01-505   | Detail 01                  | 21-12-2023 | A3      |        |        |     |               |
| 01-506   | Detail 02                  | 21-12-2023 | A3      |        |        |     |               |
| 01-507   | Detail 03                  | 21-12-2023 | A3      |        |        |     |               |
| 01-508   | Detail 04                  | 21-12-2023 | A3      |        |        |     |               |
| 01-509   | Detail 05                  | 21-12-2023 | A3      |        |        |     |               |
| 01-510   | Detail 06                  | 21-12-2023 | A3      |        |        |     |               |
| 01-511   | Detail 07                  | 21-12-2023 | A3      |        |        |     |               |
| 01-512   | Detail 08                  | 21-12-2023 | A3      |        |        |     |               |
| 01-513   | Detail 09                  | 21-12-2023 | A3      |        |        |     |               |
| 01-514   | Detail 10                  | 21-12-2023 | A3      |        |        |     |               |
| 01-515   | Detail 11                  | 21-12-2023 | A3      |        |        |     |               |
| 01-516   | Detail 12                  | 21-12-2023 | A3      |        |        |     |               |
| 01-517   | Detail 13                  | 21-12-2023 | A3      |        |        |     |               |
| 01-518   | Detail 14                  | 21-12-2023 | A3      |        |        |     |               |
| 01-519   | Detail 15                  | 21-12-2023 | A3      |        |        |     |               |
| 01-521   | Detail 16                  | 21-12-2023 | A3      |        |        |     |               |

Trambaan Wieringerwaard - DO

## Inhoudsopgave

werknr.: 14085

bloknr.:

tek.nr.: 01-501

datum: 21-12-2023

schaal:

wijziging:

formaat: A3


getekend: Afd. BIM

Trebbe MiddenWest B.V.

telefoon: 088 259 00 00

website: www.trebbe.nl



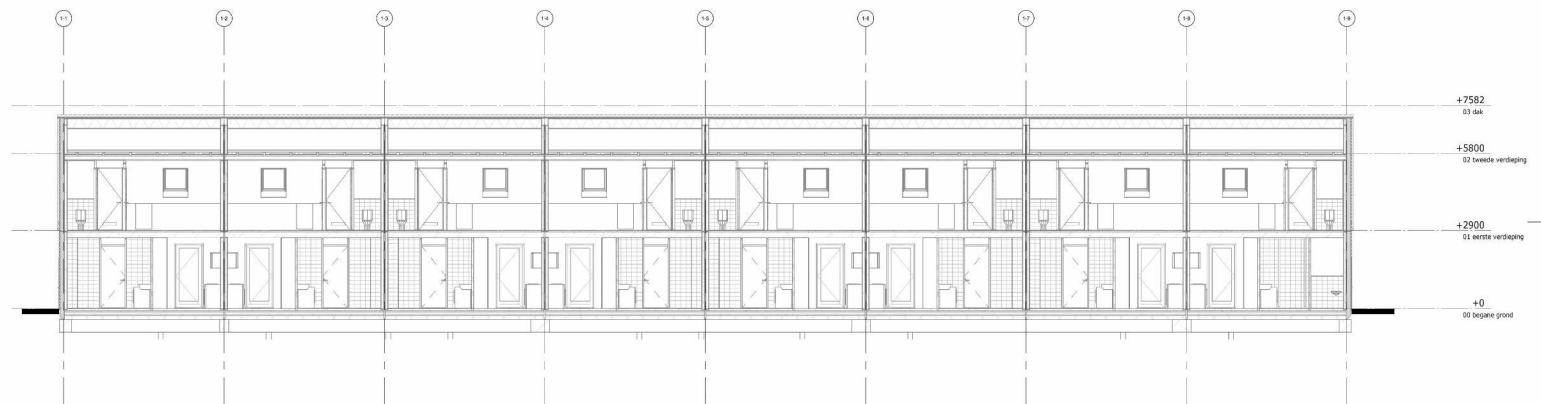

B-B



A-A

Trambaan Wieringerwaard - DO  
Detailoverzicht doorsneden


werknr.: 14085  
bloknr.:

tek.nr.: 01-502  
schaal:  
formaat: A2  
getekend: Afd. BIM

datum: 21-12-2023  
wijziging:

Trebbe MiddenWest B.V.  
telefoon: 088 259 00 00  
website: [www.trebbe.nl](http://www.trebbe.nl)



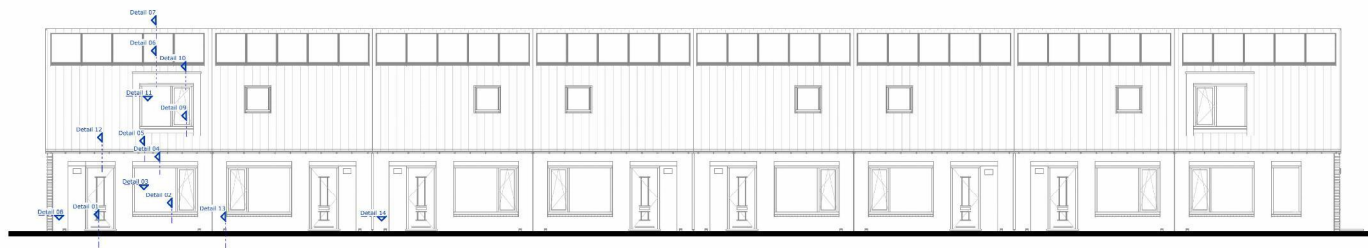

Voorgevel



Linkerzijgevel

Trambaan Wieringerwaard - DO  
Detailoverzicht gevels


werknr.: 14085  
bloknr.:

tek.nr.: 01-503  
schaal:  
formaat: A2  
getekend: Afd. BIM


datum: 21-12-2023  
wijziging:

Trebbe MiddenWest B.V.  
telefoon: 088 259 00 00  
website: [www.trebbe.nl](http://www.trebbe.nl)



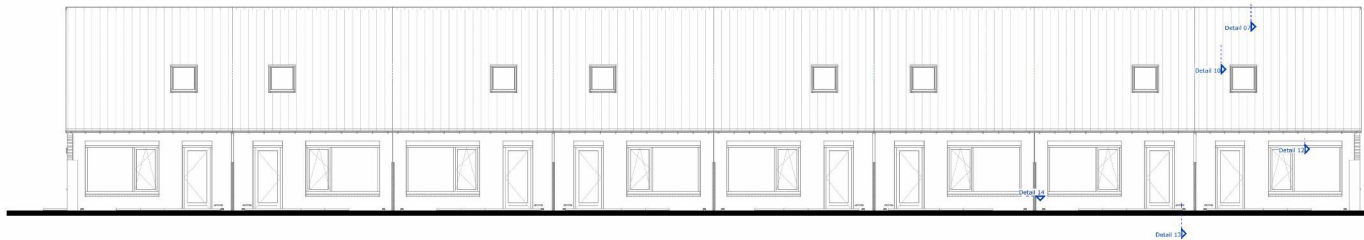

Achtergevel

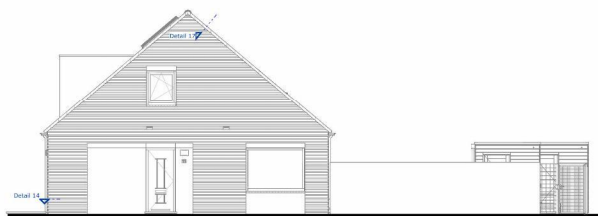

Rechterzijgevel

Trambaan Wieringerwaard - DO  
Detailoverzicht gevels


werknr.: 14085  
bloknr.:

tek.nr.: 01-504  
schaal:  
formaat: A2  
getekend: Afd. BIM

datum: 21-12-2023  
wijziging:

Trebbe MiddenWest B.V.  
telefoon: 088 259 00 00  
website: [www.trebbe.nl](http://www.trebbe.nl)



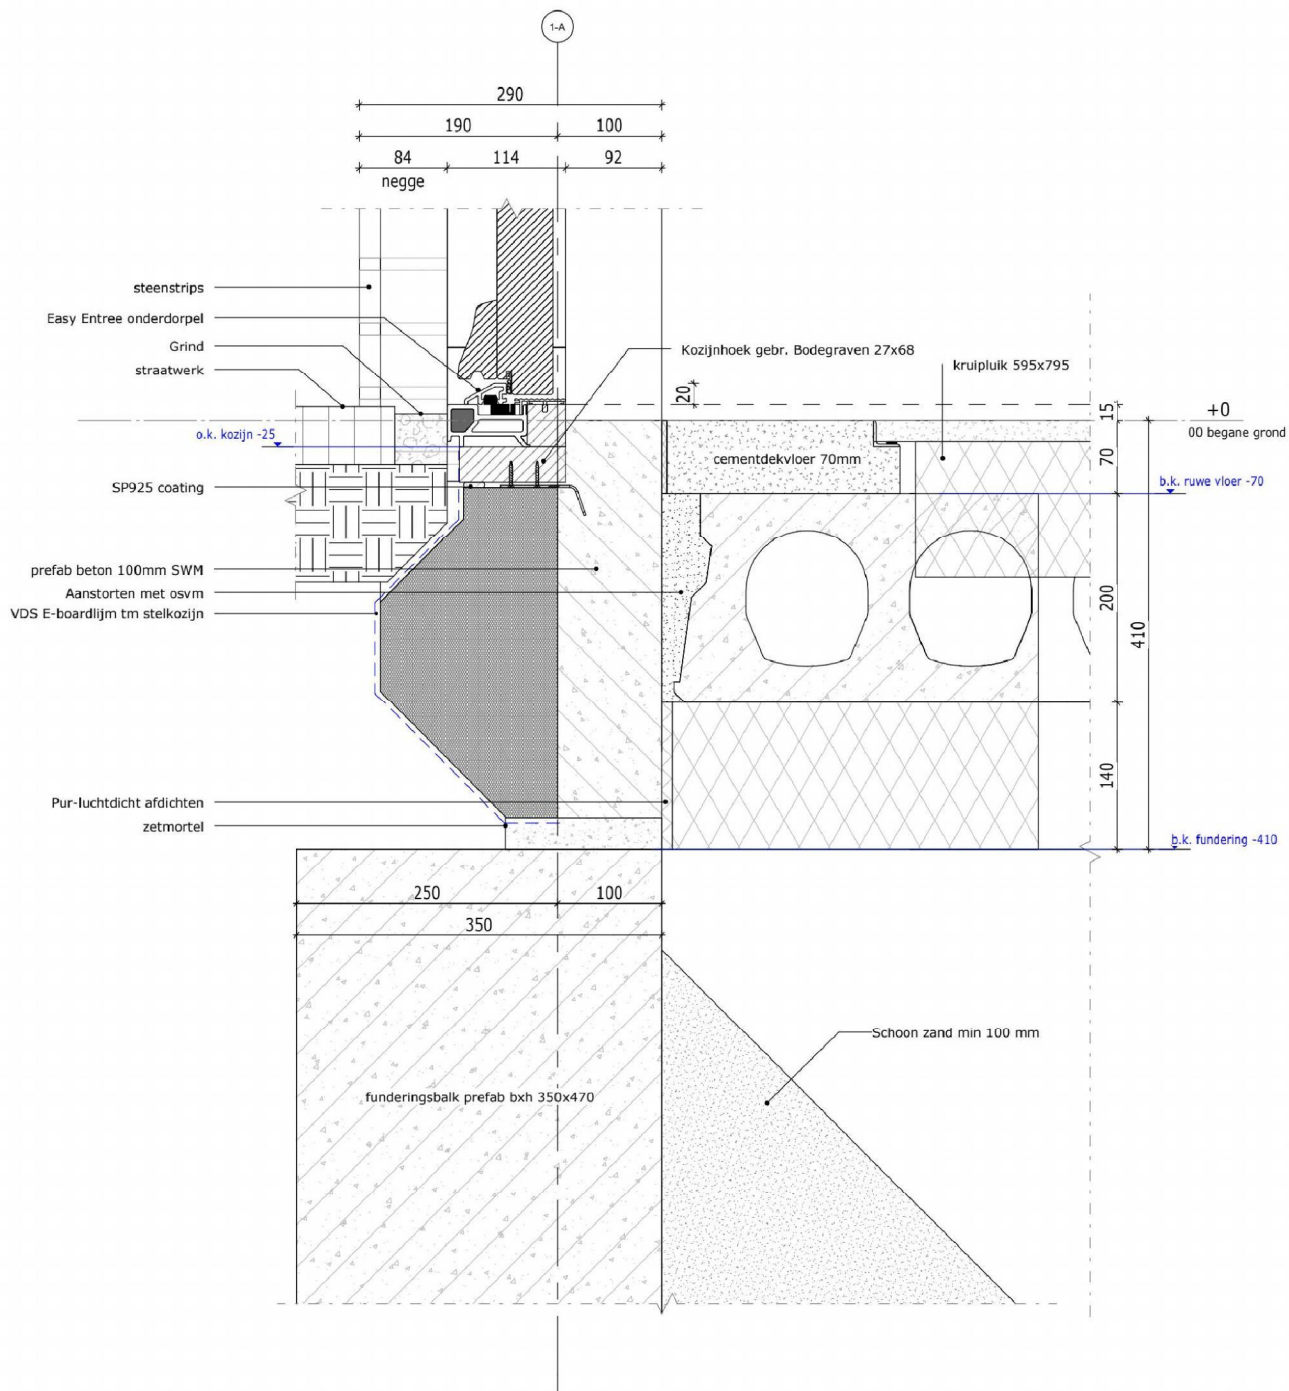

## gevel, kozijn onderdorpel

1 : 5

Trambaan Wieringerwaard - DO

Detail 01

werknr.: 14085

bloknr.:

tek.nr.: 01-505

schaal:

formaat: A3

getekend: Afd. BIM

datum: 21-12-2023


wijziging:

Trebbe MiddenWest B.V.

telefoon: 088 259 00 00

website: [www.trebbe.nl](http://www.trebbe.nl)



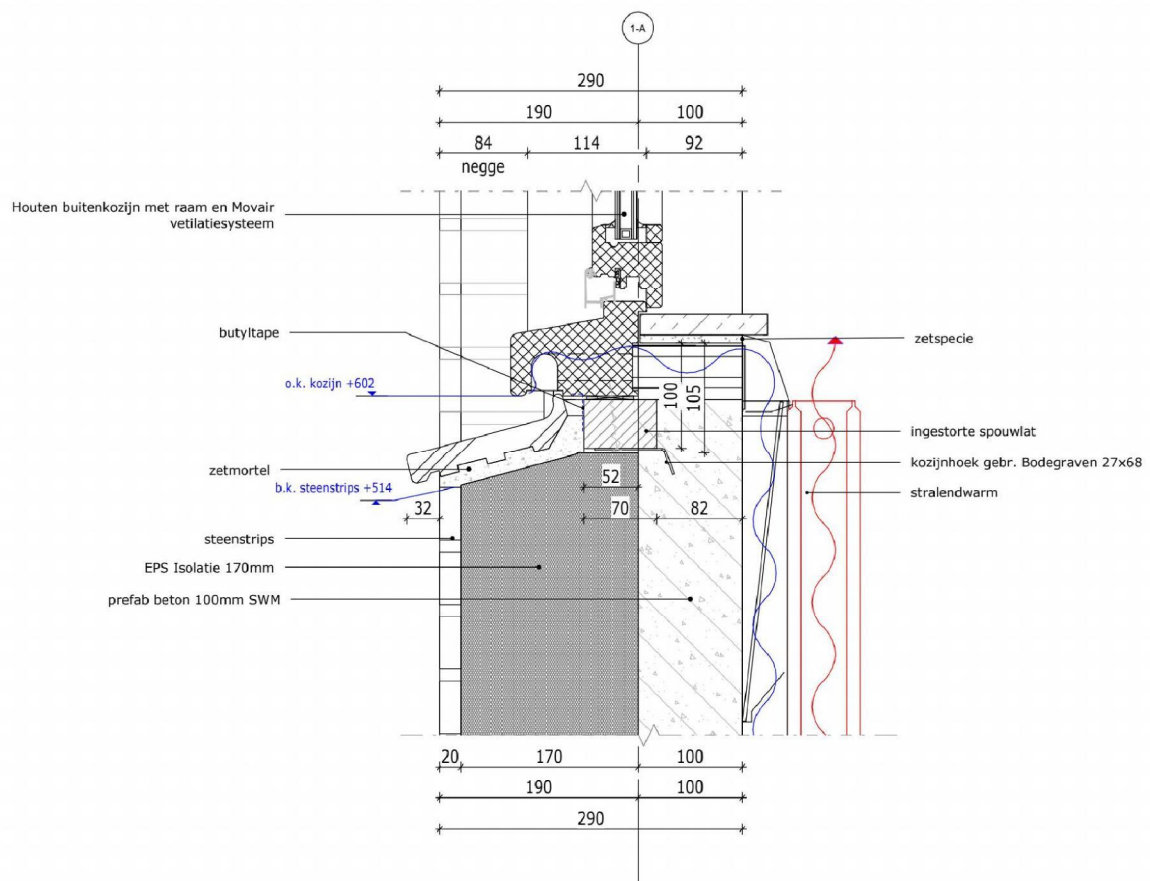

## Gevel onderdetail stralend warm

1 : 5

Trambaan Wieringerwaard - DO  
Detail 02

werknr.: 14085  
bloknr.:

tek.nr.: 01-506  
schaal:  
formaat: A3  
getekend: Afd. BIM


datum: 21-12-2023  
wijziging:

Trebbe MiddenWest B.V.

telefoon: 088 259 00 00  
website: www.trebbe.nl





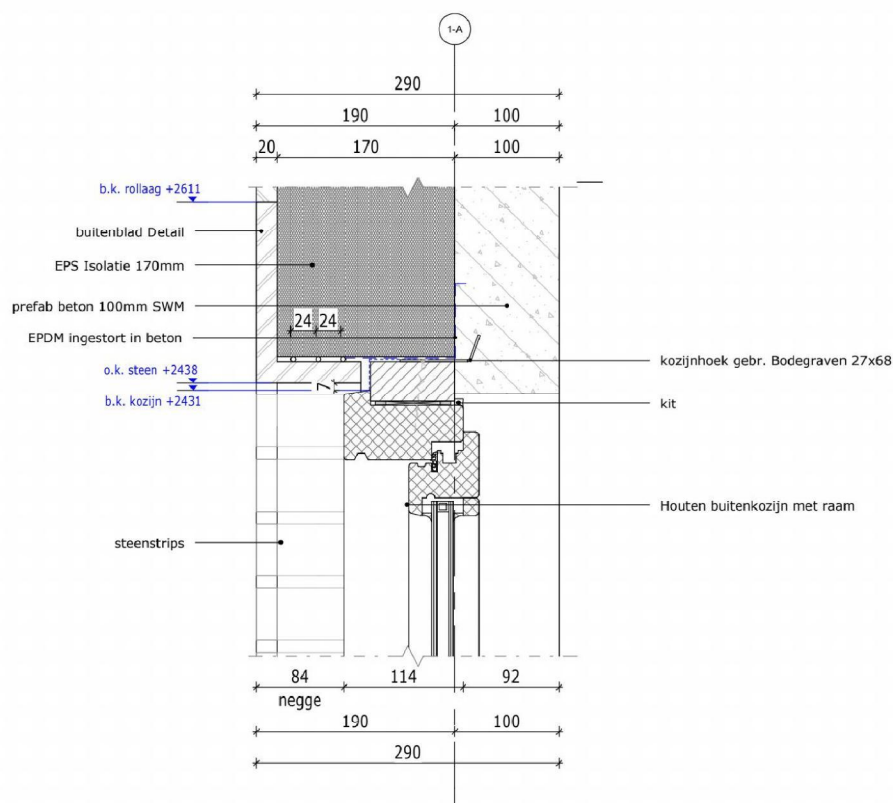

## Gevel kozijn bovendorpel raam kozijn

1:5

Trambaan Wieringerwaard - DO  
Detail 04

werknr.: 14085  
bloknr.:


tek.nr.: 01-508  
schaal:  
formaat: A3  
getekend: Afd. BIM

datum: 21-12-2023  
wijziging:

Trebbe MiddenWest B.V.

telefoon: 088 259 00 00  
website: [www.trebbe.nl](http://www.trebbe.nl)



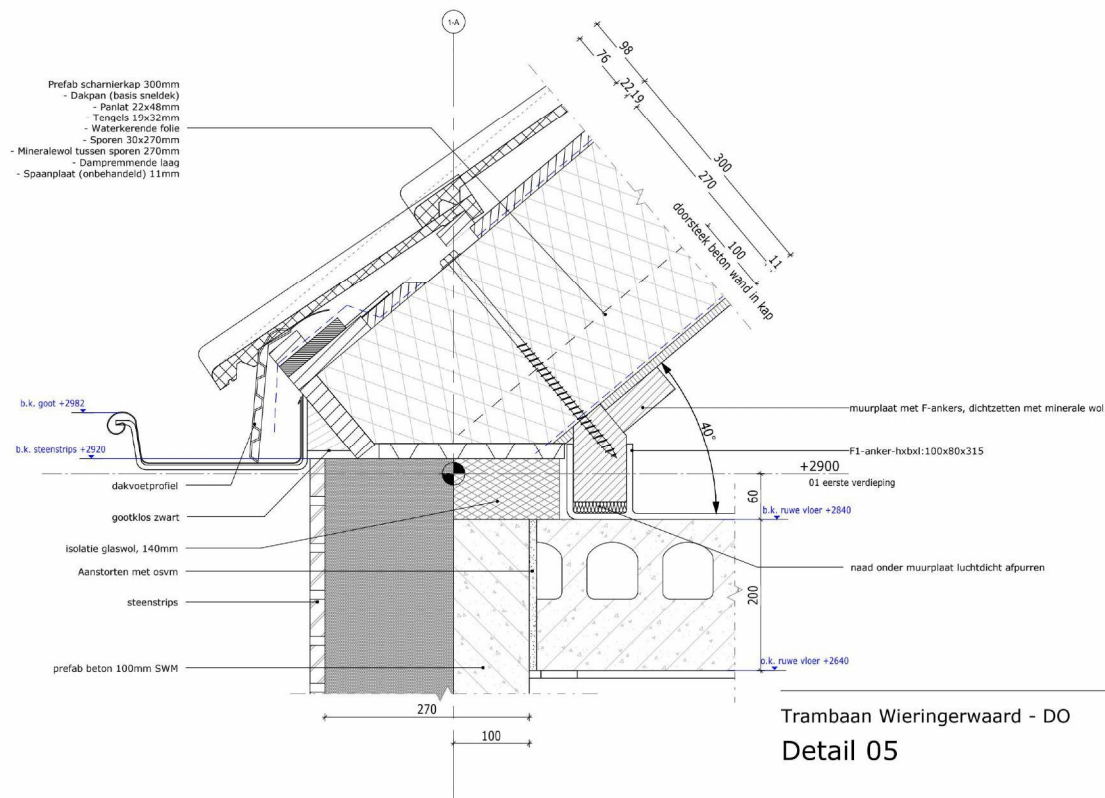

## Kap bakgoot prefab gevel

1:5

Trambaan Wieringerwaard - DO  
Detail 05

werknr.: 14085  
bloknr.:


tek.nr.: 01-509  
schaal:  
formaat: A3  
getekend: Afd. BIM

datum: 21-12-2023  
wijziging:

Trebbe MiddenWest B.V.

telefoon: 088 259 00 00  
website: [www.trebbe.nl](http://www.trebbe.nl)



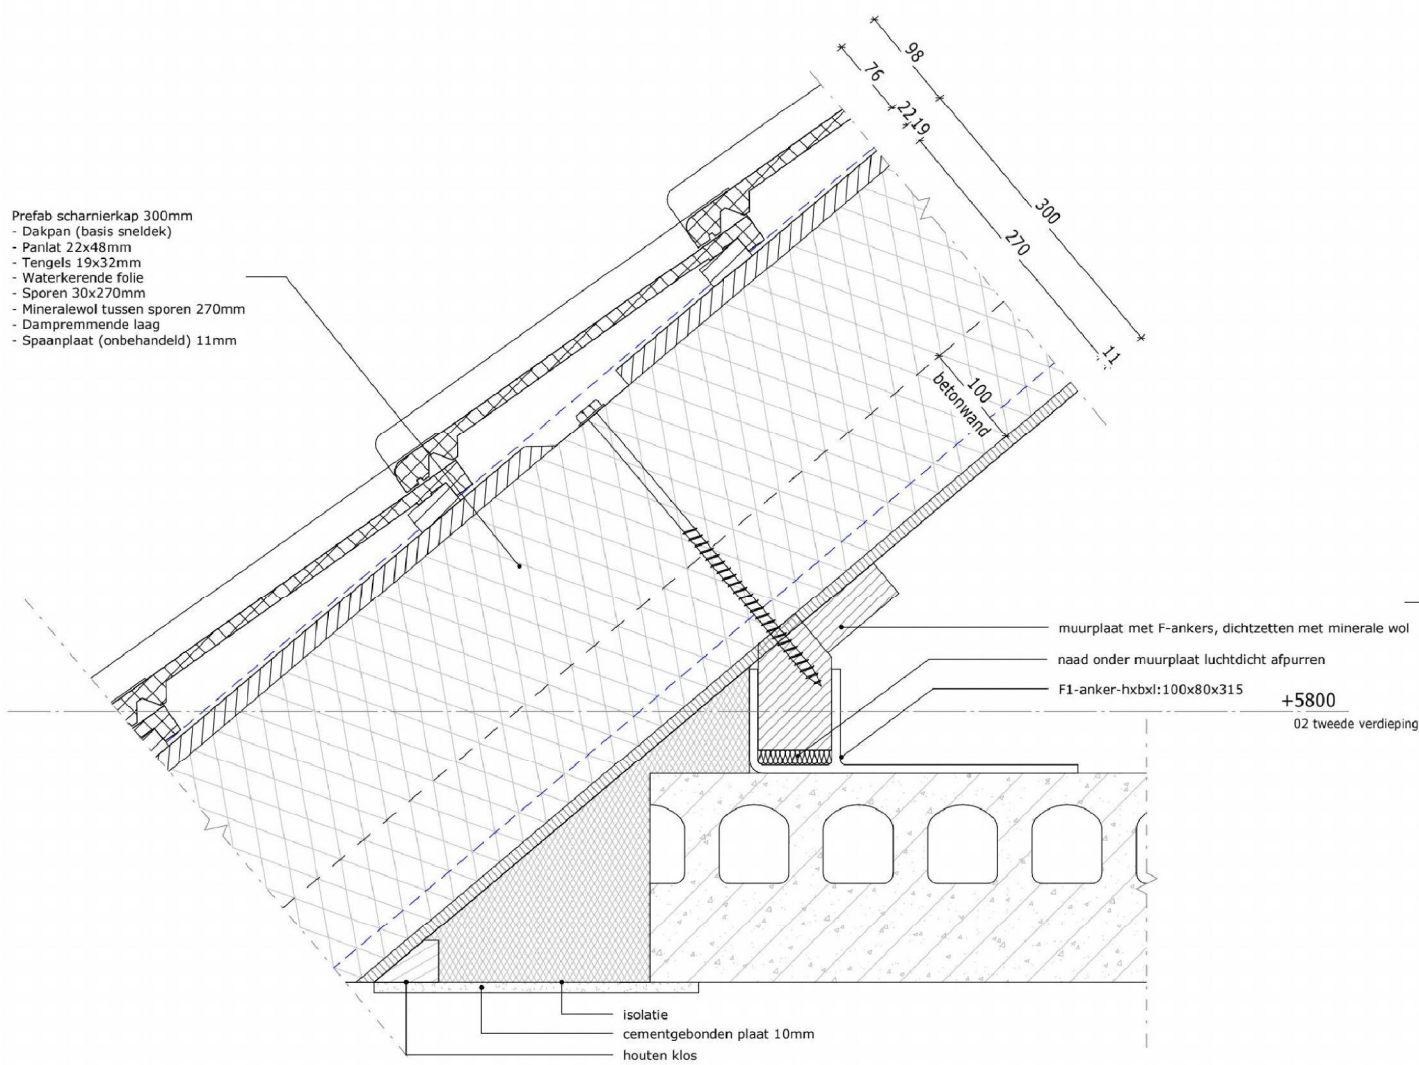

## Kap muurplaat

1 : 5

Trambaan Wieringerwaard - DO  
Detail 06

werknr.: 14085  
bloknr.:


tek.nr.: 01-510  
schaal:  
formaat: A3  
getekend: Afd. BIM

datum: 21-12-2023  
wijziging:

Trebbe MiddenWest B.V.

telefoon: 088 259 00 00  
website: [www.trebbe.nl](http://www.trebbe.nl)



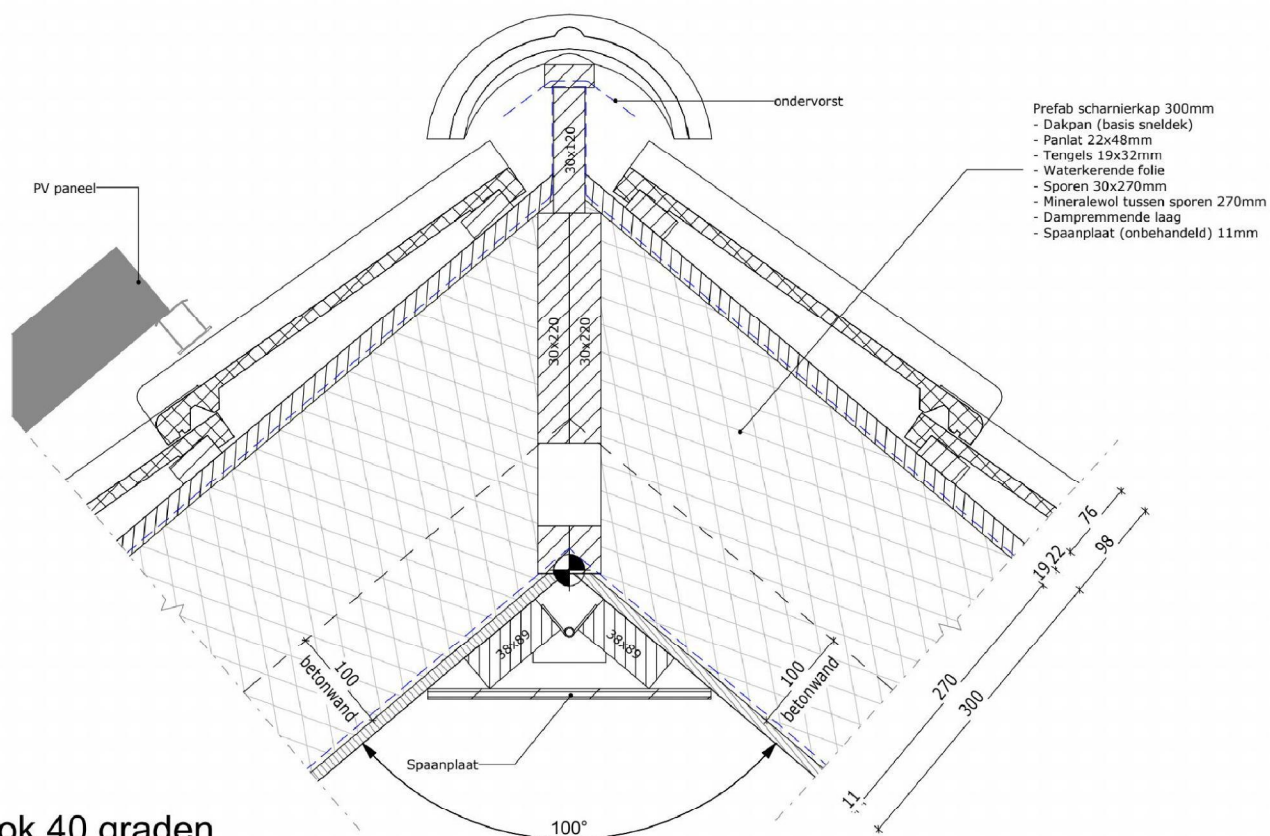

## Kap nok 40 graden

1:5

Trambaan Wieringerwaard - DO

Detail 07

werknr.: 14085

bloknr.:

tek.nr.: 01-511

schaal:

formaat: A3

getekend: Afd. BIM

datum: 21-12-2023


wijziging:

Trebbe MiddenWest B.V.

telefoon: 088 259 00 00

website: [www.trebbe.nl](http://www.trebbe.nl)



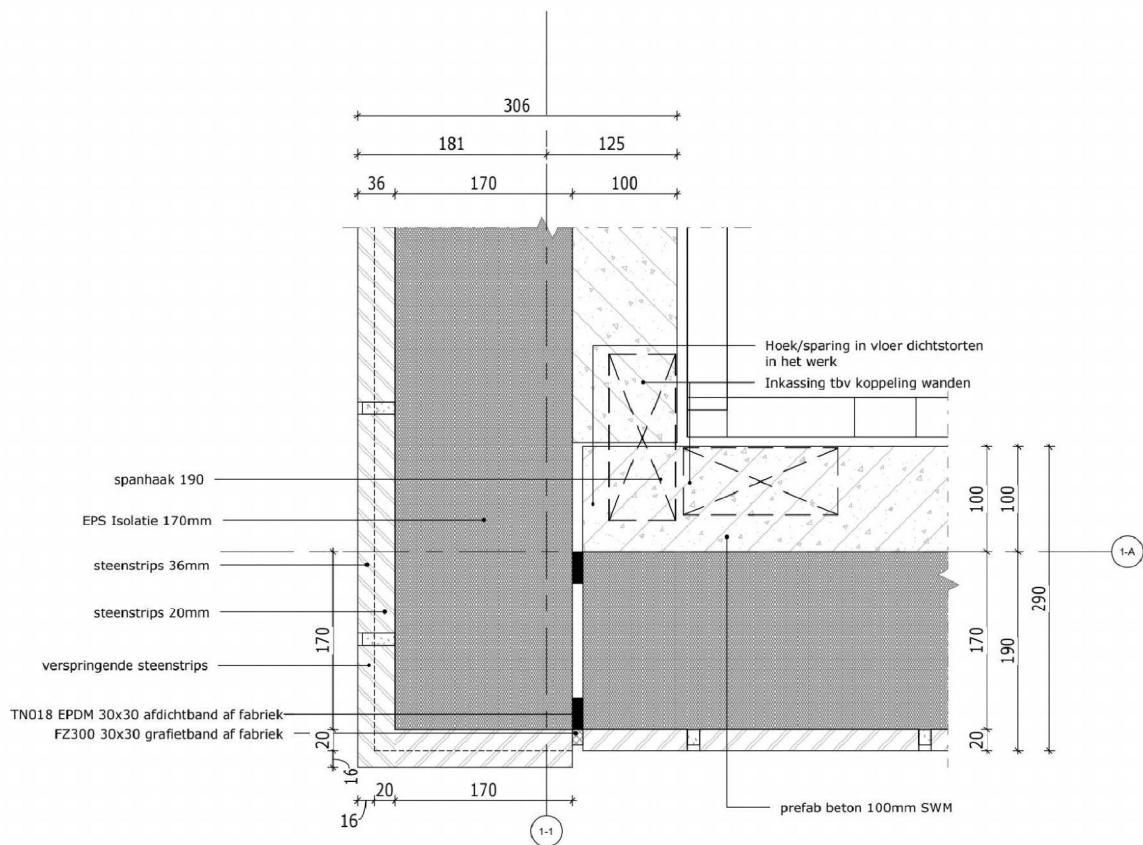

## Gevel hoek bouwmuren

1 : 5

Trambaan Wieringerwaard - DO

Detail 08

werknr.: 14085

bloknr.:

tek.nr.: 01-512

schaal:

formaat: A3

getekend: Afd. BIM

datum: 21-12-2023

wijziging:


Trebbe MiddenWest B.V.

telefoon: 088 259 00 00

website: [www.trebbe.nl](http://www.trebbe.nl)

**TREBBE**

ONTWIKKELT EN BOUWT

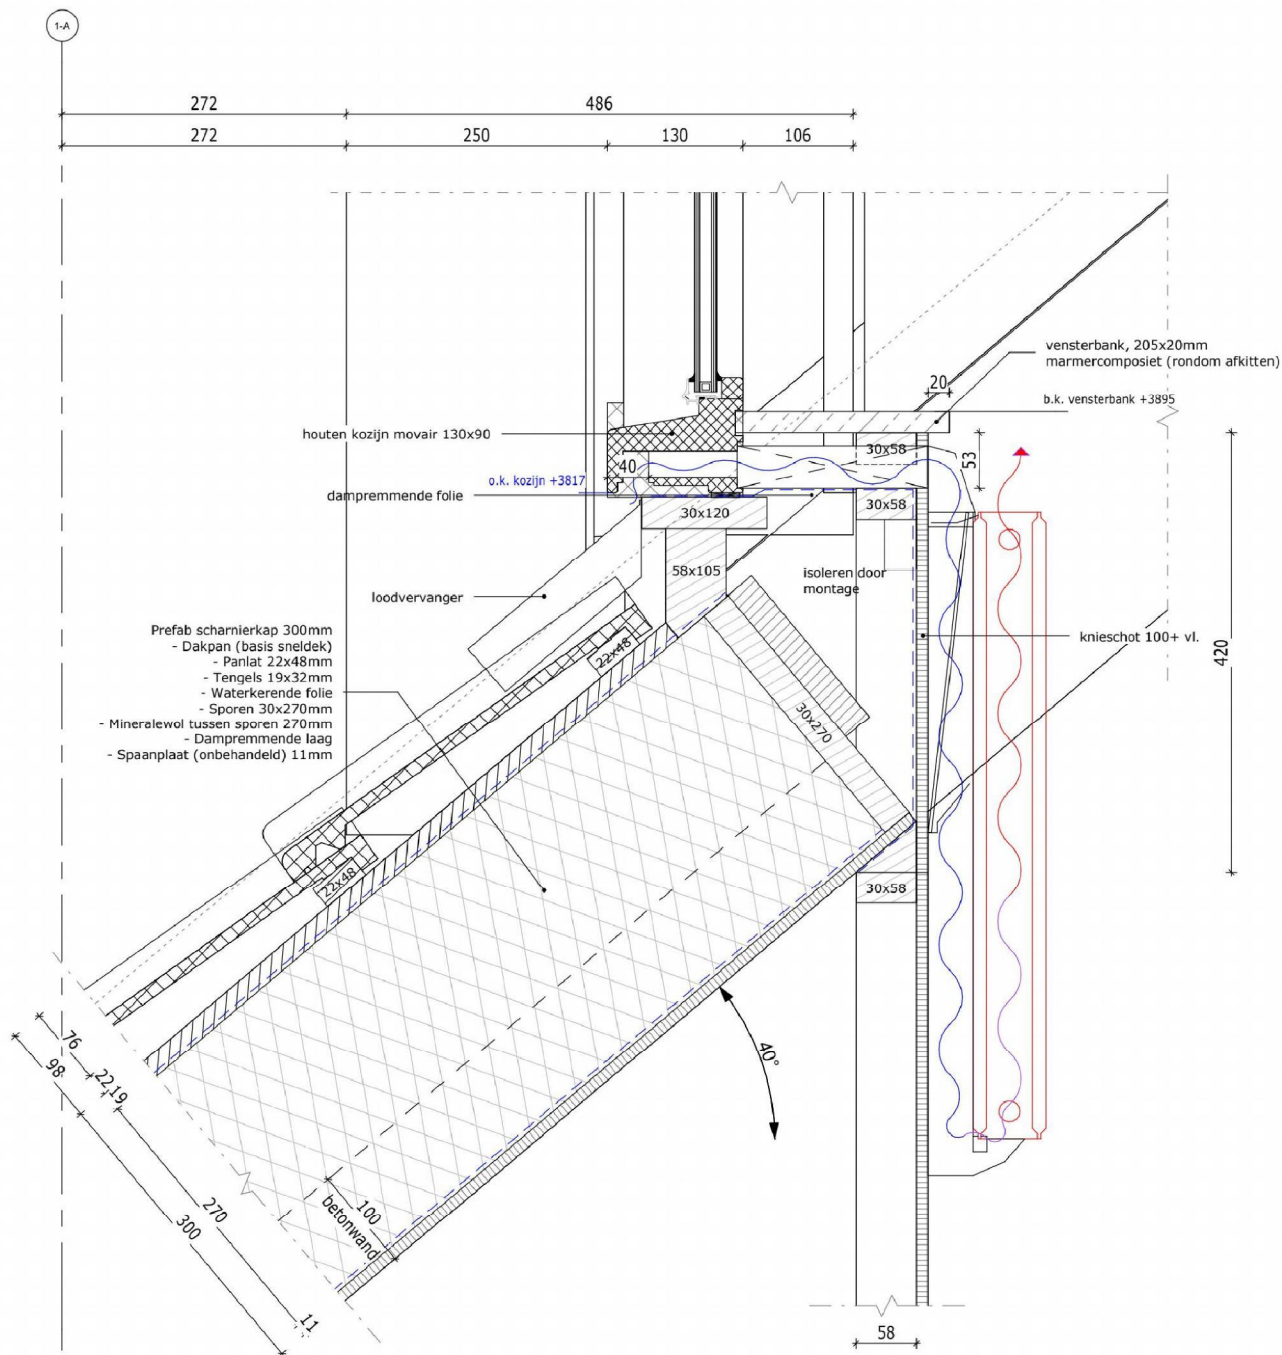

## Dakkappel onderdorpel kozijn

1:5

Trambaan Wieringerwaard - DO  
Detail 09

werknr.: 14085  
bloknr.:

tek.nr.: 01-513  
schaal:  
formaat: A3  
getekend: Afd. BIM


datum: 21-12-2023  
wijziging:

Trebbe MiddenWest B.V.

telefoon: 088 259 00 00  
website: [www.trebbe.nl](http://www.trebbe.nl)





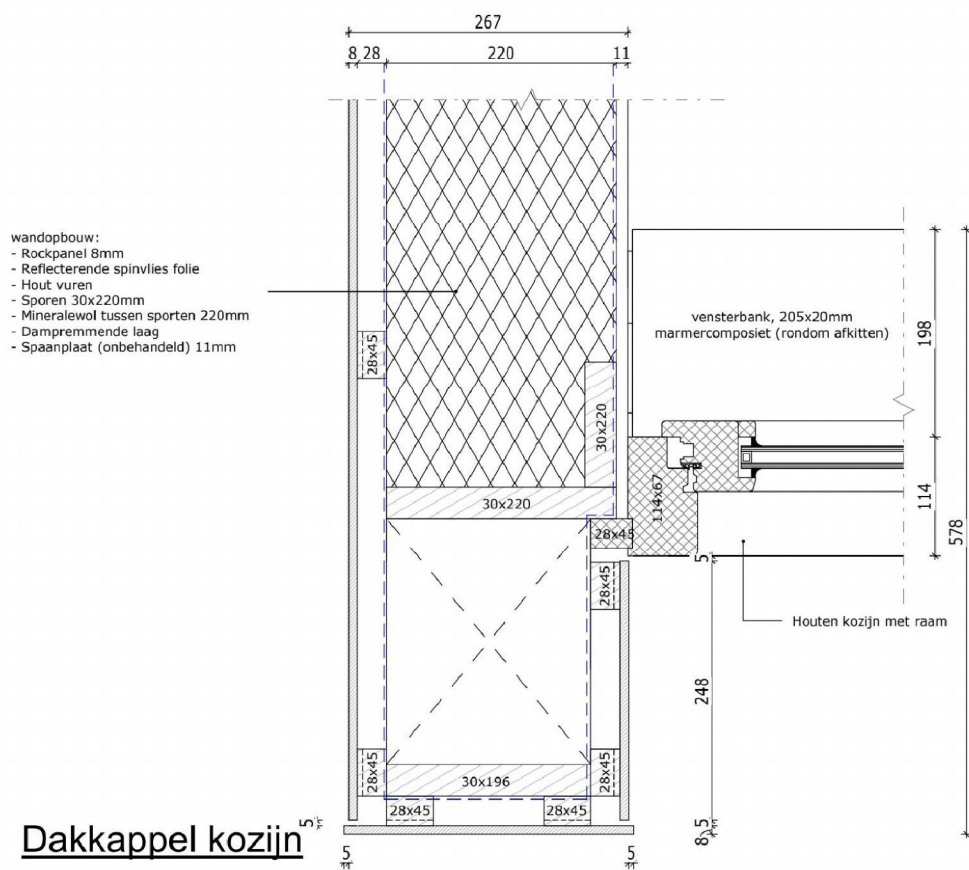

Trambaan Wieringerwaard - DO  
Detail 11

werknr.: 14085  
bloknr.:


tek.nr.: 01-515  
schaal:  
formaat: A3  
getekend:

datum: 21-12-2023  
wijziging:

Trebbe MiddenWest B.V.

telefoon: 088 259 00 00  
website: [www.trebbe.nl](http://www.trebbe.nl)



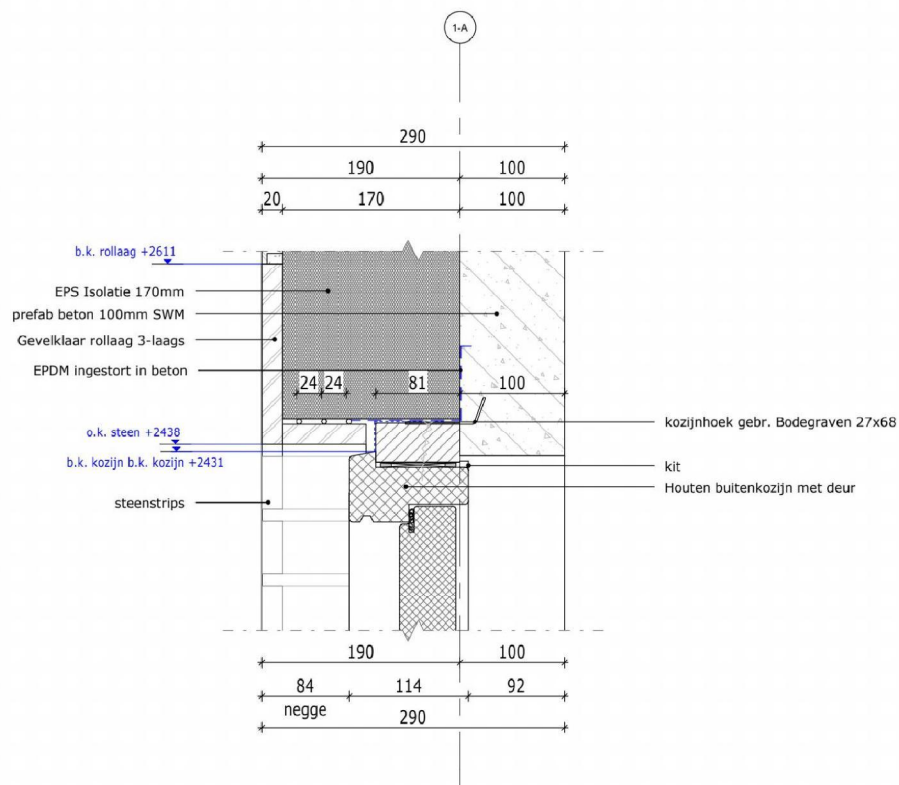

## Gevel kozijn bovendorpel deur kozijn

1:5

Trambaan Wieringerwaard - DO  
Detail 12

werknr.: 14085  
bloknr.:


tek.nr.: **01-516**  
schaal:  
formaat: A3  
getekend:

datum: 21-12-2023  
wijziging:

Trebbe MiddenWest B.V.

telefoon: 088 259 00 00  
website: [www.trebbe.nl](http://www.trebbe.nl)



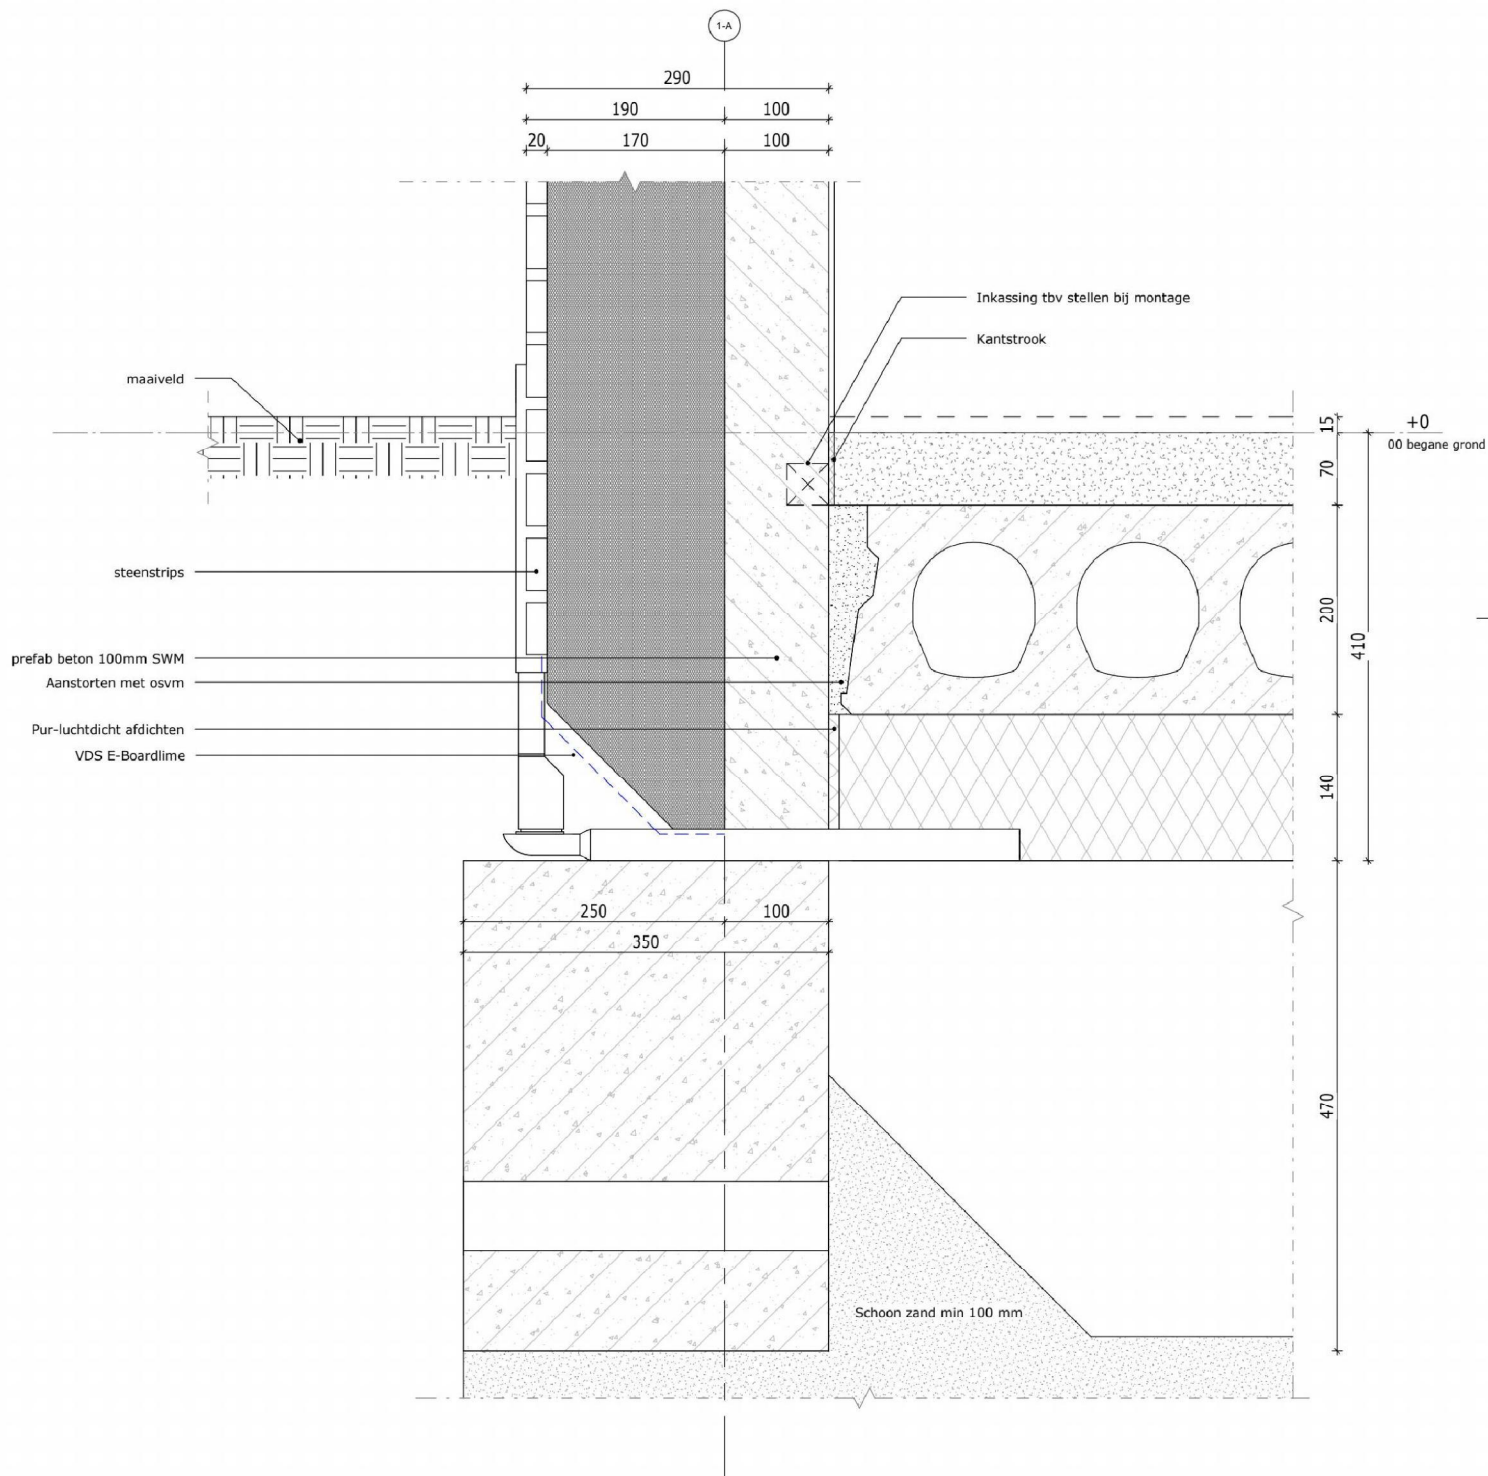

## Fundering

1 : 5

Trambaan Wieringerwaard - DO

Detail 13

werknr.: 14085

bloknr.:

tek.nr.: 01-517

schaal:

formaat: A3

getekend:

datum: 21-12-2023


wijziging:

Trebbe MiddenWest B.V.

telefoon: 088 259 00 00

website: [www.trebbe.nl](http://www.trebbe.nl)



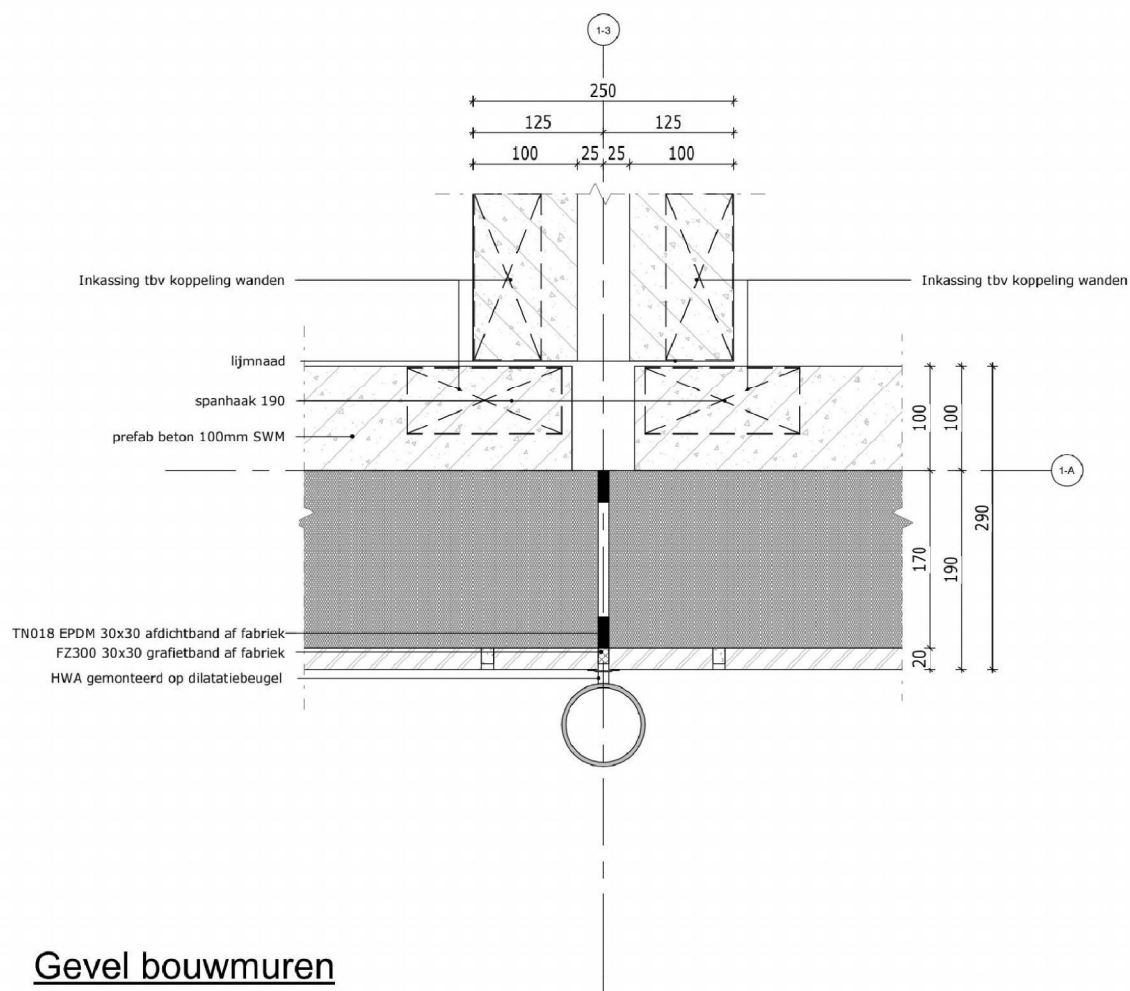

## Gevel bouwmuren

1 : 5

Trambaan Wieringerwaard - DO

### Detail 14

werknr.: 14085

bloknr.:

tek.nr.: **01-518**

schaal:

formaat: A3

getekend:

datum: 21-12-2023


wijziging:

**Trebbe MiddenWest B.V.**

telefoon: 088 259 00 00

website: [www.trebbe.nl](http://www.trebbe.nl)



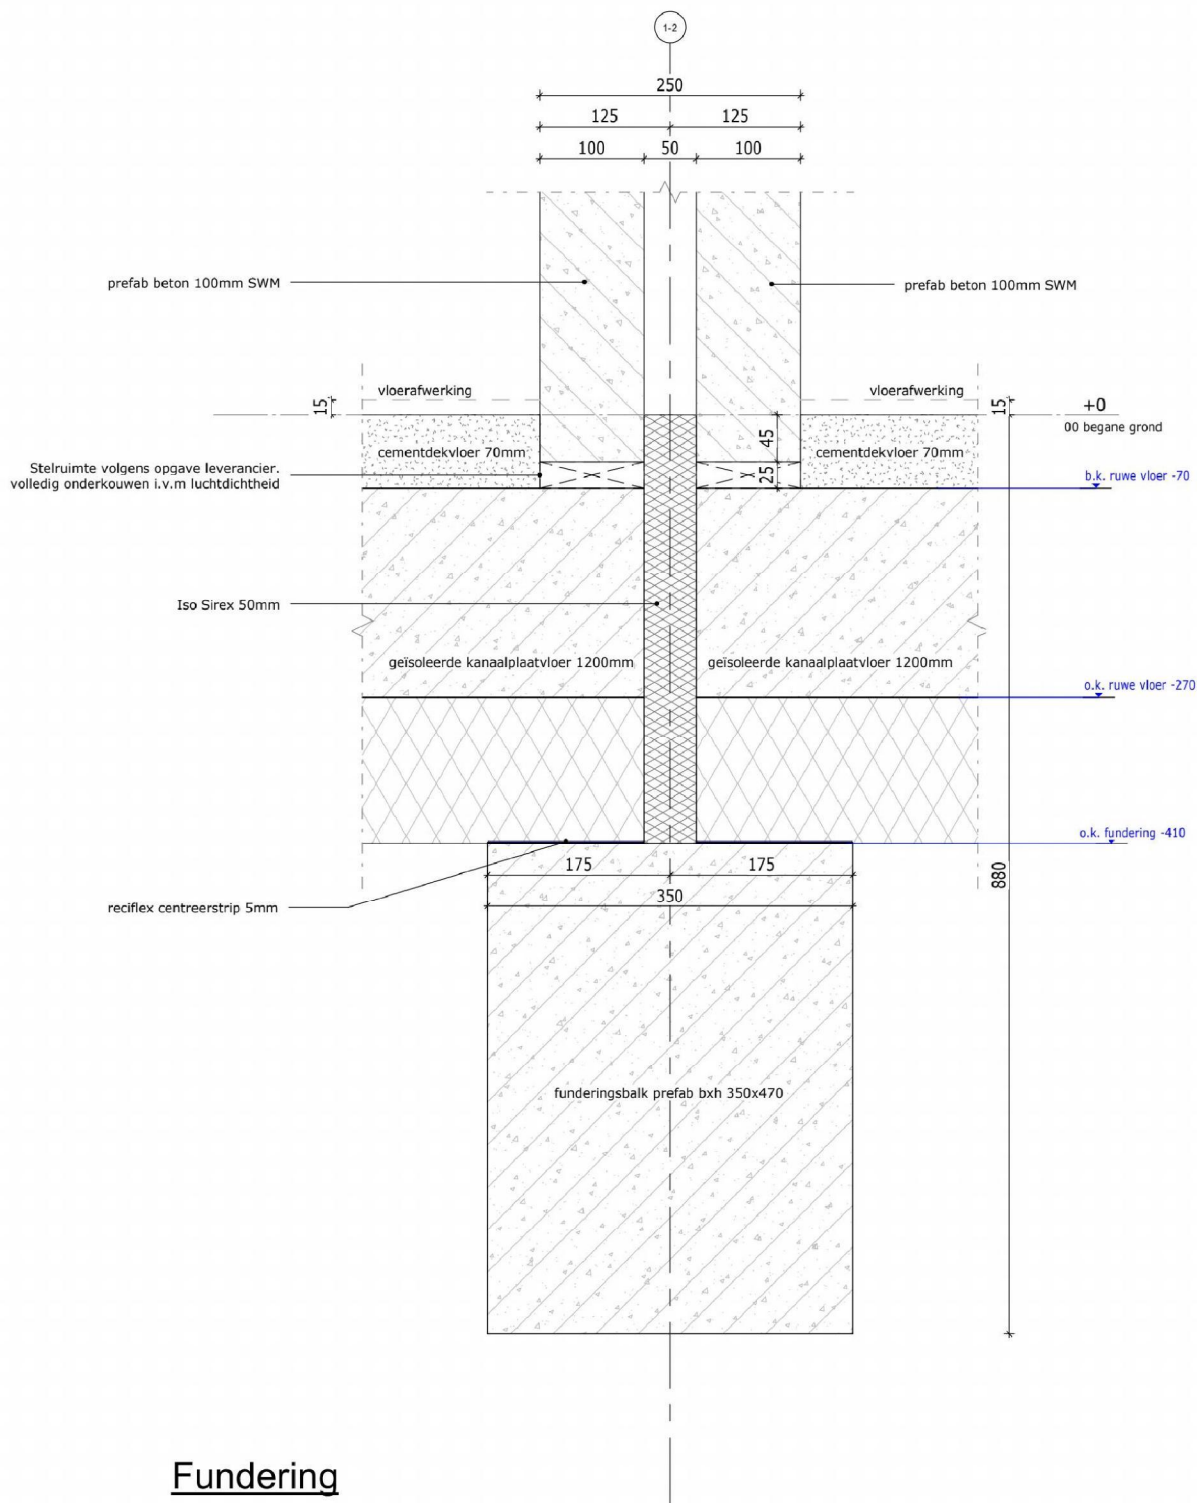

## Fundering

1 : 5

Trambaan Wieringerwaard - DO  
Detail 15

werknr.: 14085  
bloknr.:

tek.nr.: 01-519  
schaal:  
formaat: A3  
getekend:

datum: 21-12-2023  
wijziging:

Trebbe MiddenWest B.V.

telefoon: 088 259 00 00  
website: [www.trebbe.nl](http://www.trebbe.nl)



