


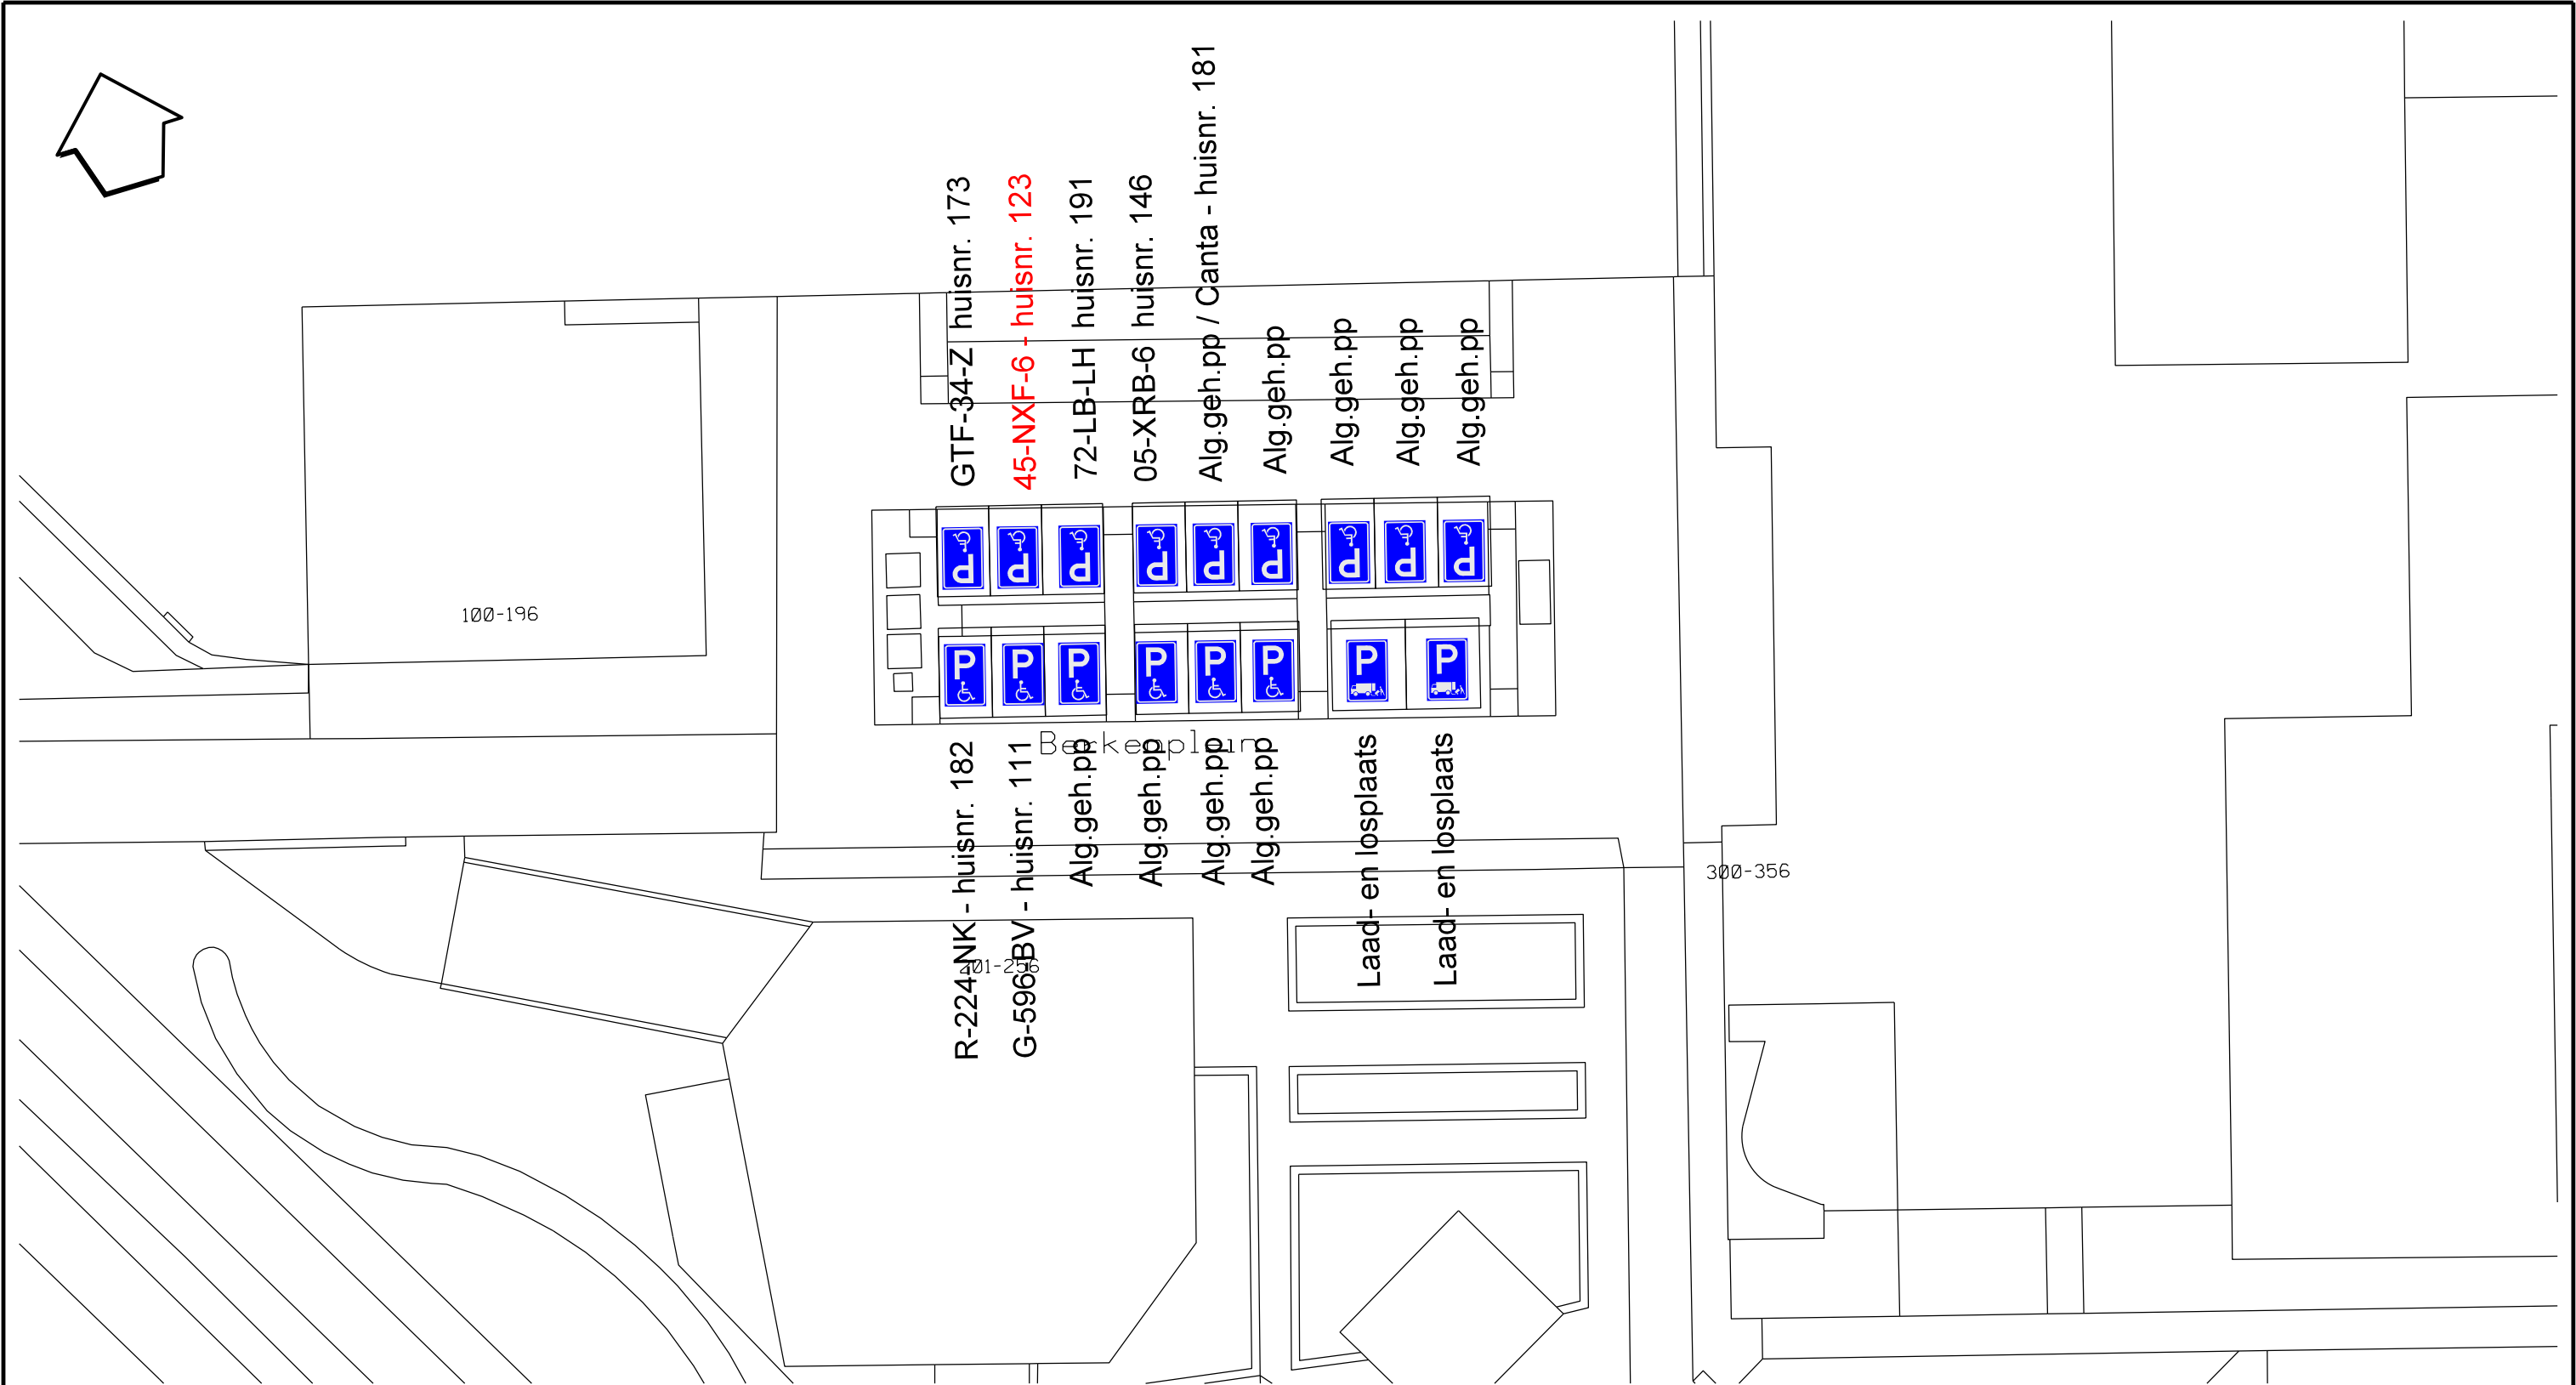

Gemeente Diemen - Afdeling Ruimtelijke Ontwikkeling					
postbus 191 - 1110 AD Diemen - 0203144644 - www.diemen.nl					
omschrijving: Overzicht parkeermogelijkheden Berkenplein					
project: Gehandicaptenparkeerplaatsen					
	WIJZIGING	get.	d.d.	get. : W.D.J. van Drie	
	5 instellen plaats Berkenplein 146	JvD	22-11-2023	datum :	gec. :
	6 instellen plaats Berkenplein 353	JvD	12-01-2024	formaat A3	schaal n.v.t.
	7 instellen plaats Berkenplein 111 en 182	JvD	04-03-2025	tek.nr : 222-331-001	
	8 instellen plaats Berkenplein 123	JvD	07-07-2025		