


917699-B

Gemeente Sprang, sectie B, nummer 4777

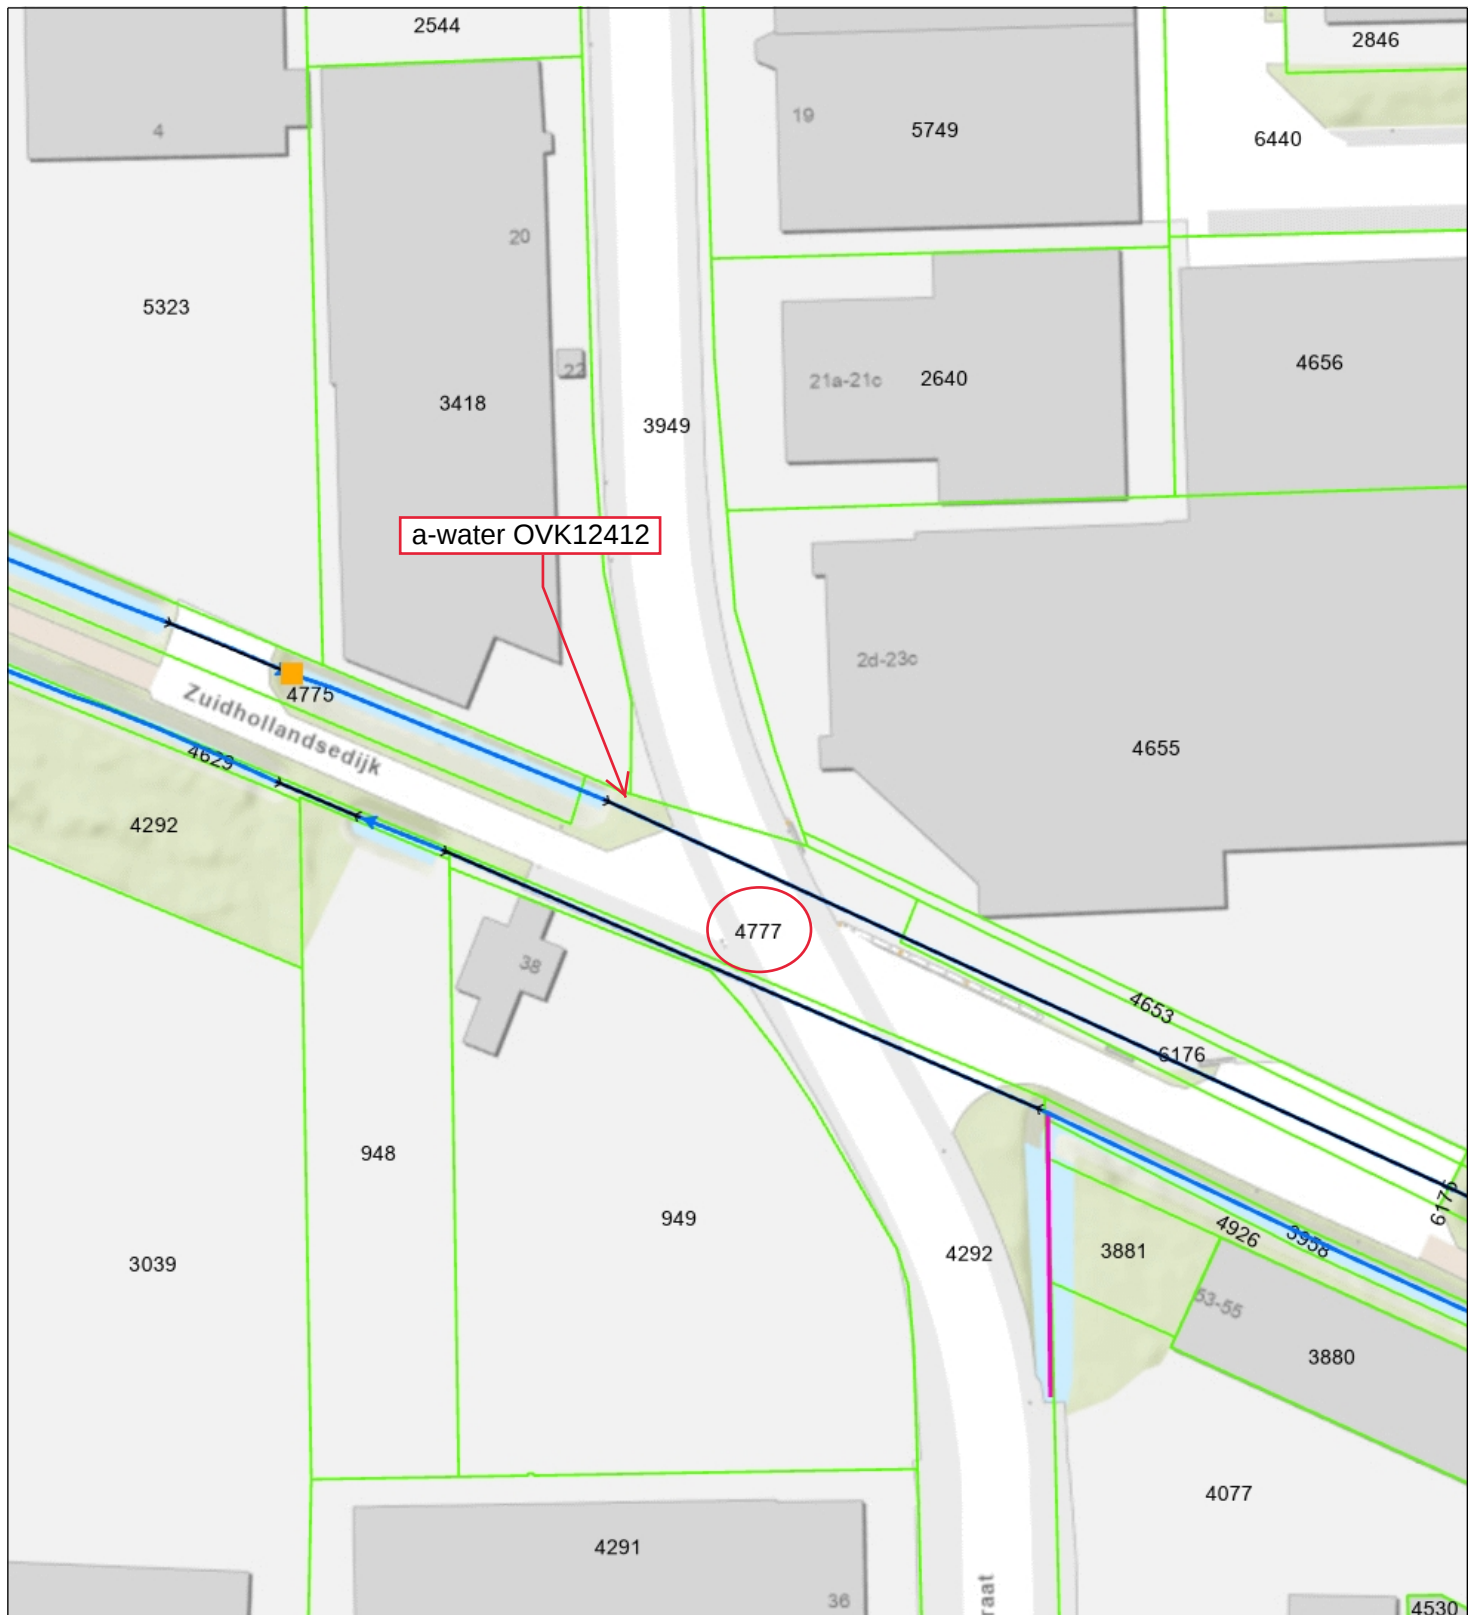

- | | |
|--------------------------------|--------------------------------|
| Duiker | Categorie A waterloop |
| Overige waterkering | Categorie B waterloop |
| Waterstaatwerk waterkering | Afwijkend |
| Beschermingszone A waterkering | Aangelande |
| Bergingsgebied | Waterstaatwerk waterkering |
| Brug | Beschermingszone A waterkering |



Waterschap
Brabantse Delta

Naam/Proces:

-Auteur-

Datum: 03-07-2025

Formaat: A4

Schaal: 1:750

