


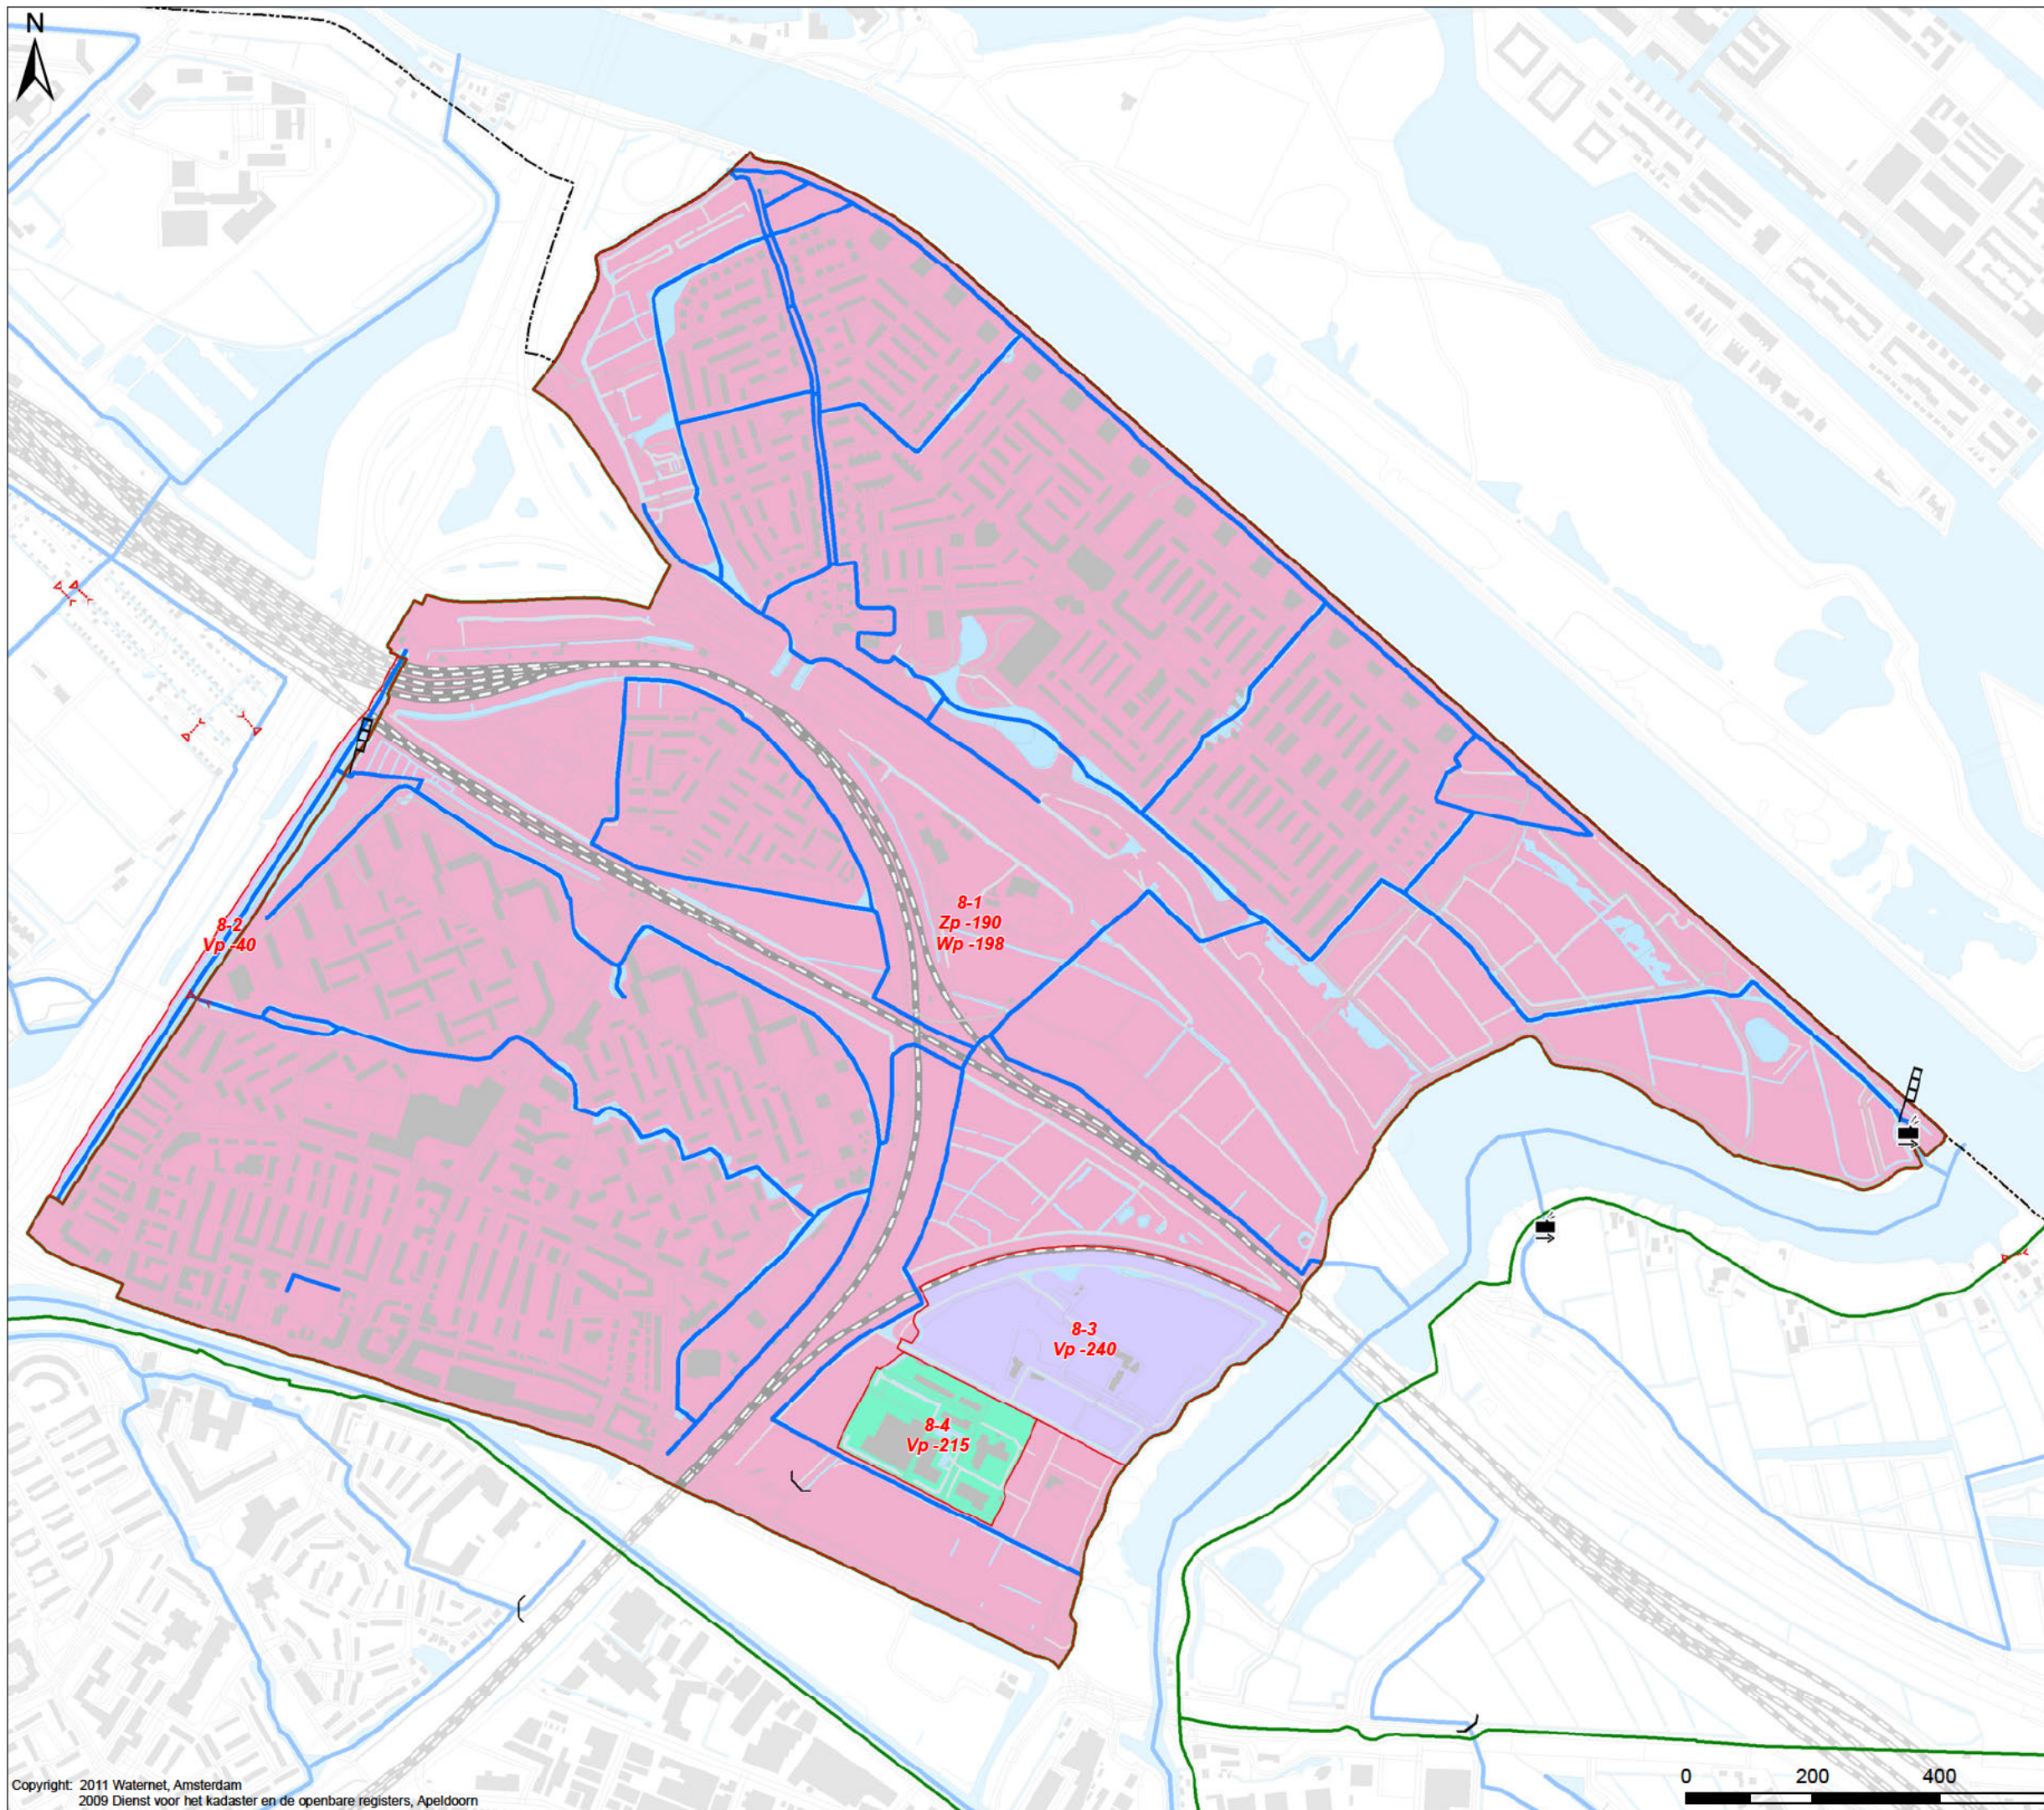

NIEUWE PEILGEBIEDEN EN PEILREGIMES

Kaart 7 b

Kaart behorende bij

HET PEILBESLUIT VAN DE DIEMERPOLDER

Verklaring

Kunstwerken

- Gemaal
- Inlaat
- Stuw

Natte infrastructuur

- Hoofdwatergang
- Water

Peilgebied

- Peilgebied voorgesteld streefpeil (in cm t.o.v. NAP)
- Peilafwijkingen
- Peilschaal

Infrastructuur

- Plangebied
- Poldergrens
- Bebouwing


- Vp Vastpeil
- Zp Zomerpeil
- Wp Winterpeil
- Fp Flexibelpeil

Vastgesteld door het algemeen bestuur

dd.: 24 november 2011

Dijkgraaf

Secretaris

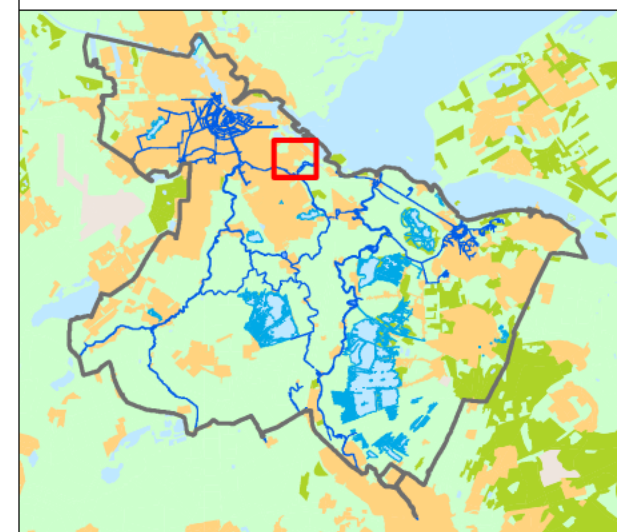


Tekenaar:	Par.	Datum tekening:	Projectleider:	Par.	Controleur:	Par.	Status tekening:
J. van Blerkum		25-08-2011	P.J. Radsma		W. de Meijere		Definitief
Opdrachtgever:	Projectnummer:	Formaat:	Schaal:	Datum uitgifte:	Tekeningnummer:	Bladnr:	
Planvorming		A3	1:10.000	25-08-2011	IB20110194	7b	

Sector Watersysteem
Watersysteeminformatie

Bezoekadres:
Korte Ouderkerkerdijk 7
1096 BA Amsterdam

1.000 m



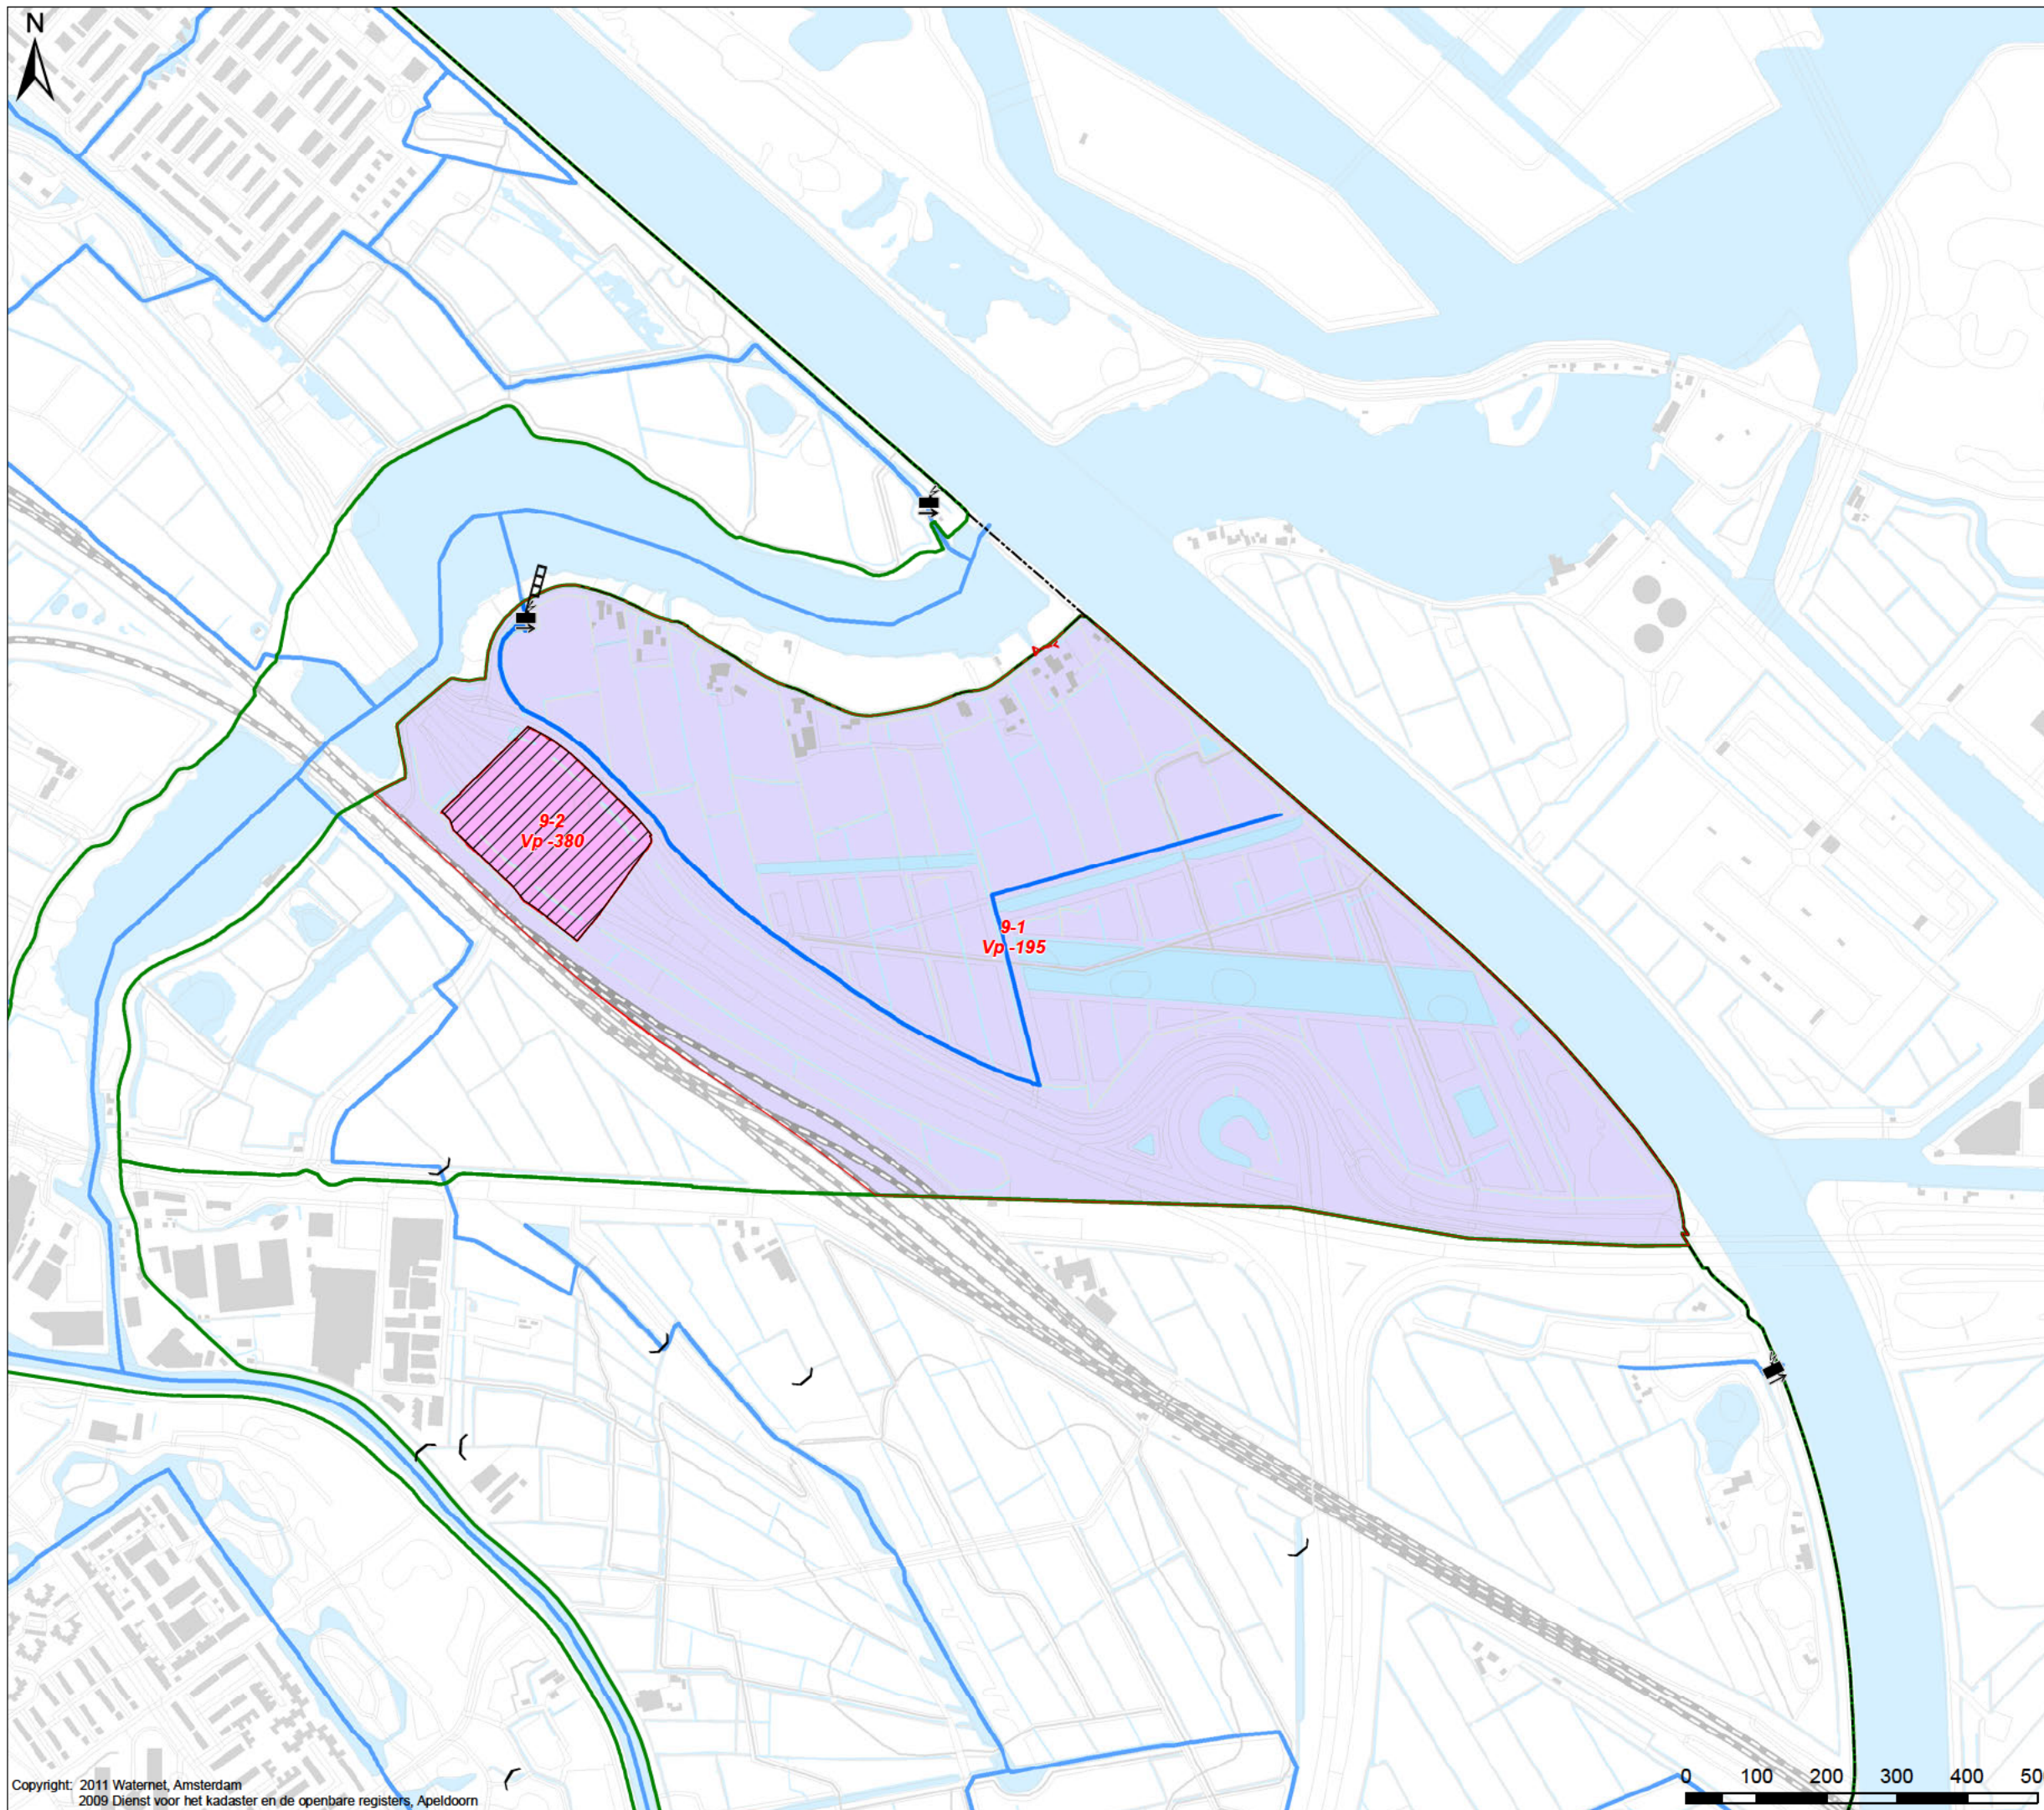

NIEUWE PEILGEBIEDEN EN PEILREGIMES

Kaart 7 c

Kaart behorende bij
HET PEILBESLUIT VAN DE OVERDIEMERPOLDER

Verklaring

Kunstwerken

- Gemaal
- Inlaat
- Stuw

Natte infrastructuur

- Hoofdwatergang
- Water

Peilgebied

- Peilgebied voorgesteld streefpeil (in cm t.o.v. NAP)
- Peilafwijkingen
- Peilschaal

Infrastructuur

- Plangebied
- Poldergrens
- Bebouwing


- Vp Vastpeil
- Zp Zomerpeil
- Wp Winterpeil
- Fp Flexibelpeil

Vastgesteld door het algemeen bestuur

dd.: 24 november 2011

Dijkgraaf

Secretaris

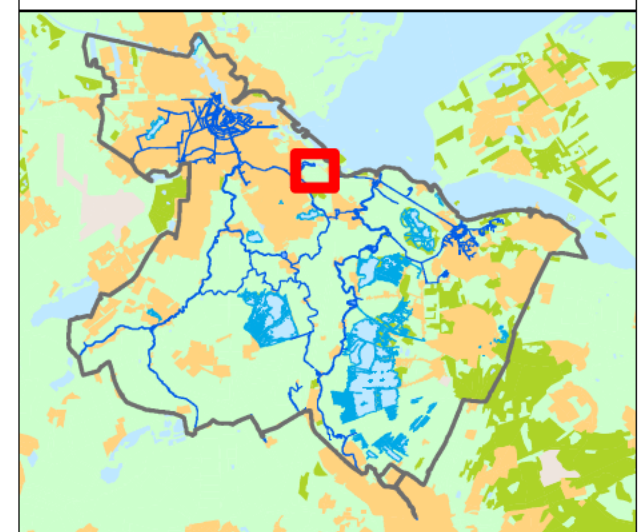

Tekenaar:	Par:	Datum tekening:	Projectleider:	Par:	Controleur:	Par:	Status tekening:
J. van Blerkum		25-08-2011	P.J. Radsma		W. de Meijere		Definitief
Opdrachtgever:	Projectnummer:	Formaat:	Schaal:	Datum uitgifte:	Tekeningnummer:	Bladnr:	
Planvorming		A3	1:10.000	25-08-2011	IB20110194	7c	

Sector Watersysteem
Watersysteem informatie

Bezoekadres:
Korte Ouderkerkdijk 7
1096 BA Amsterdam
Tel. 0900-9394



