


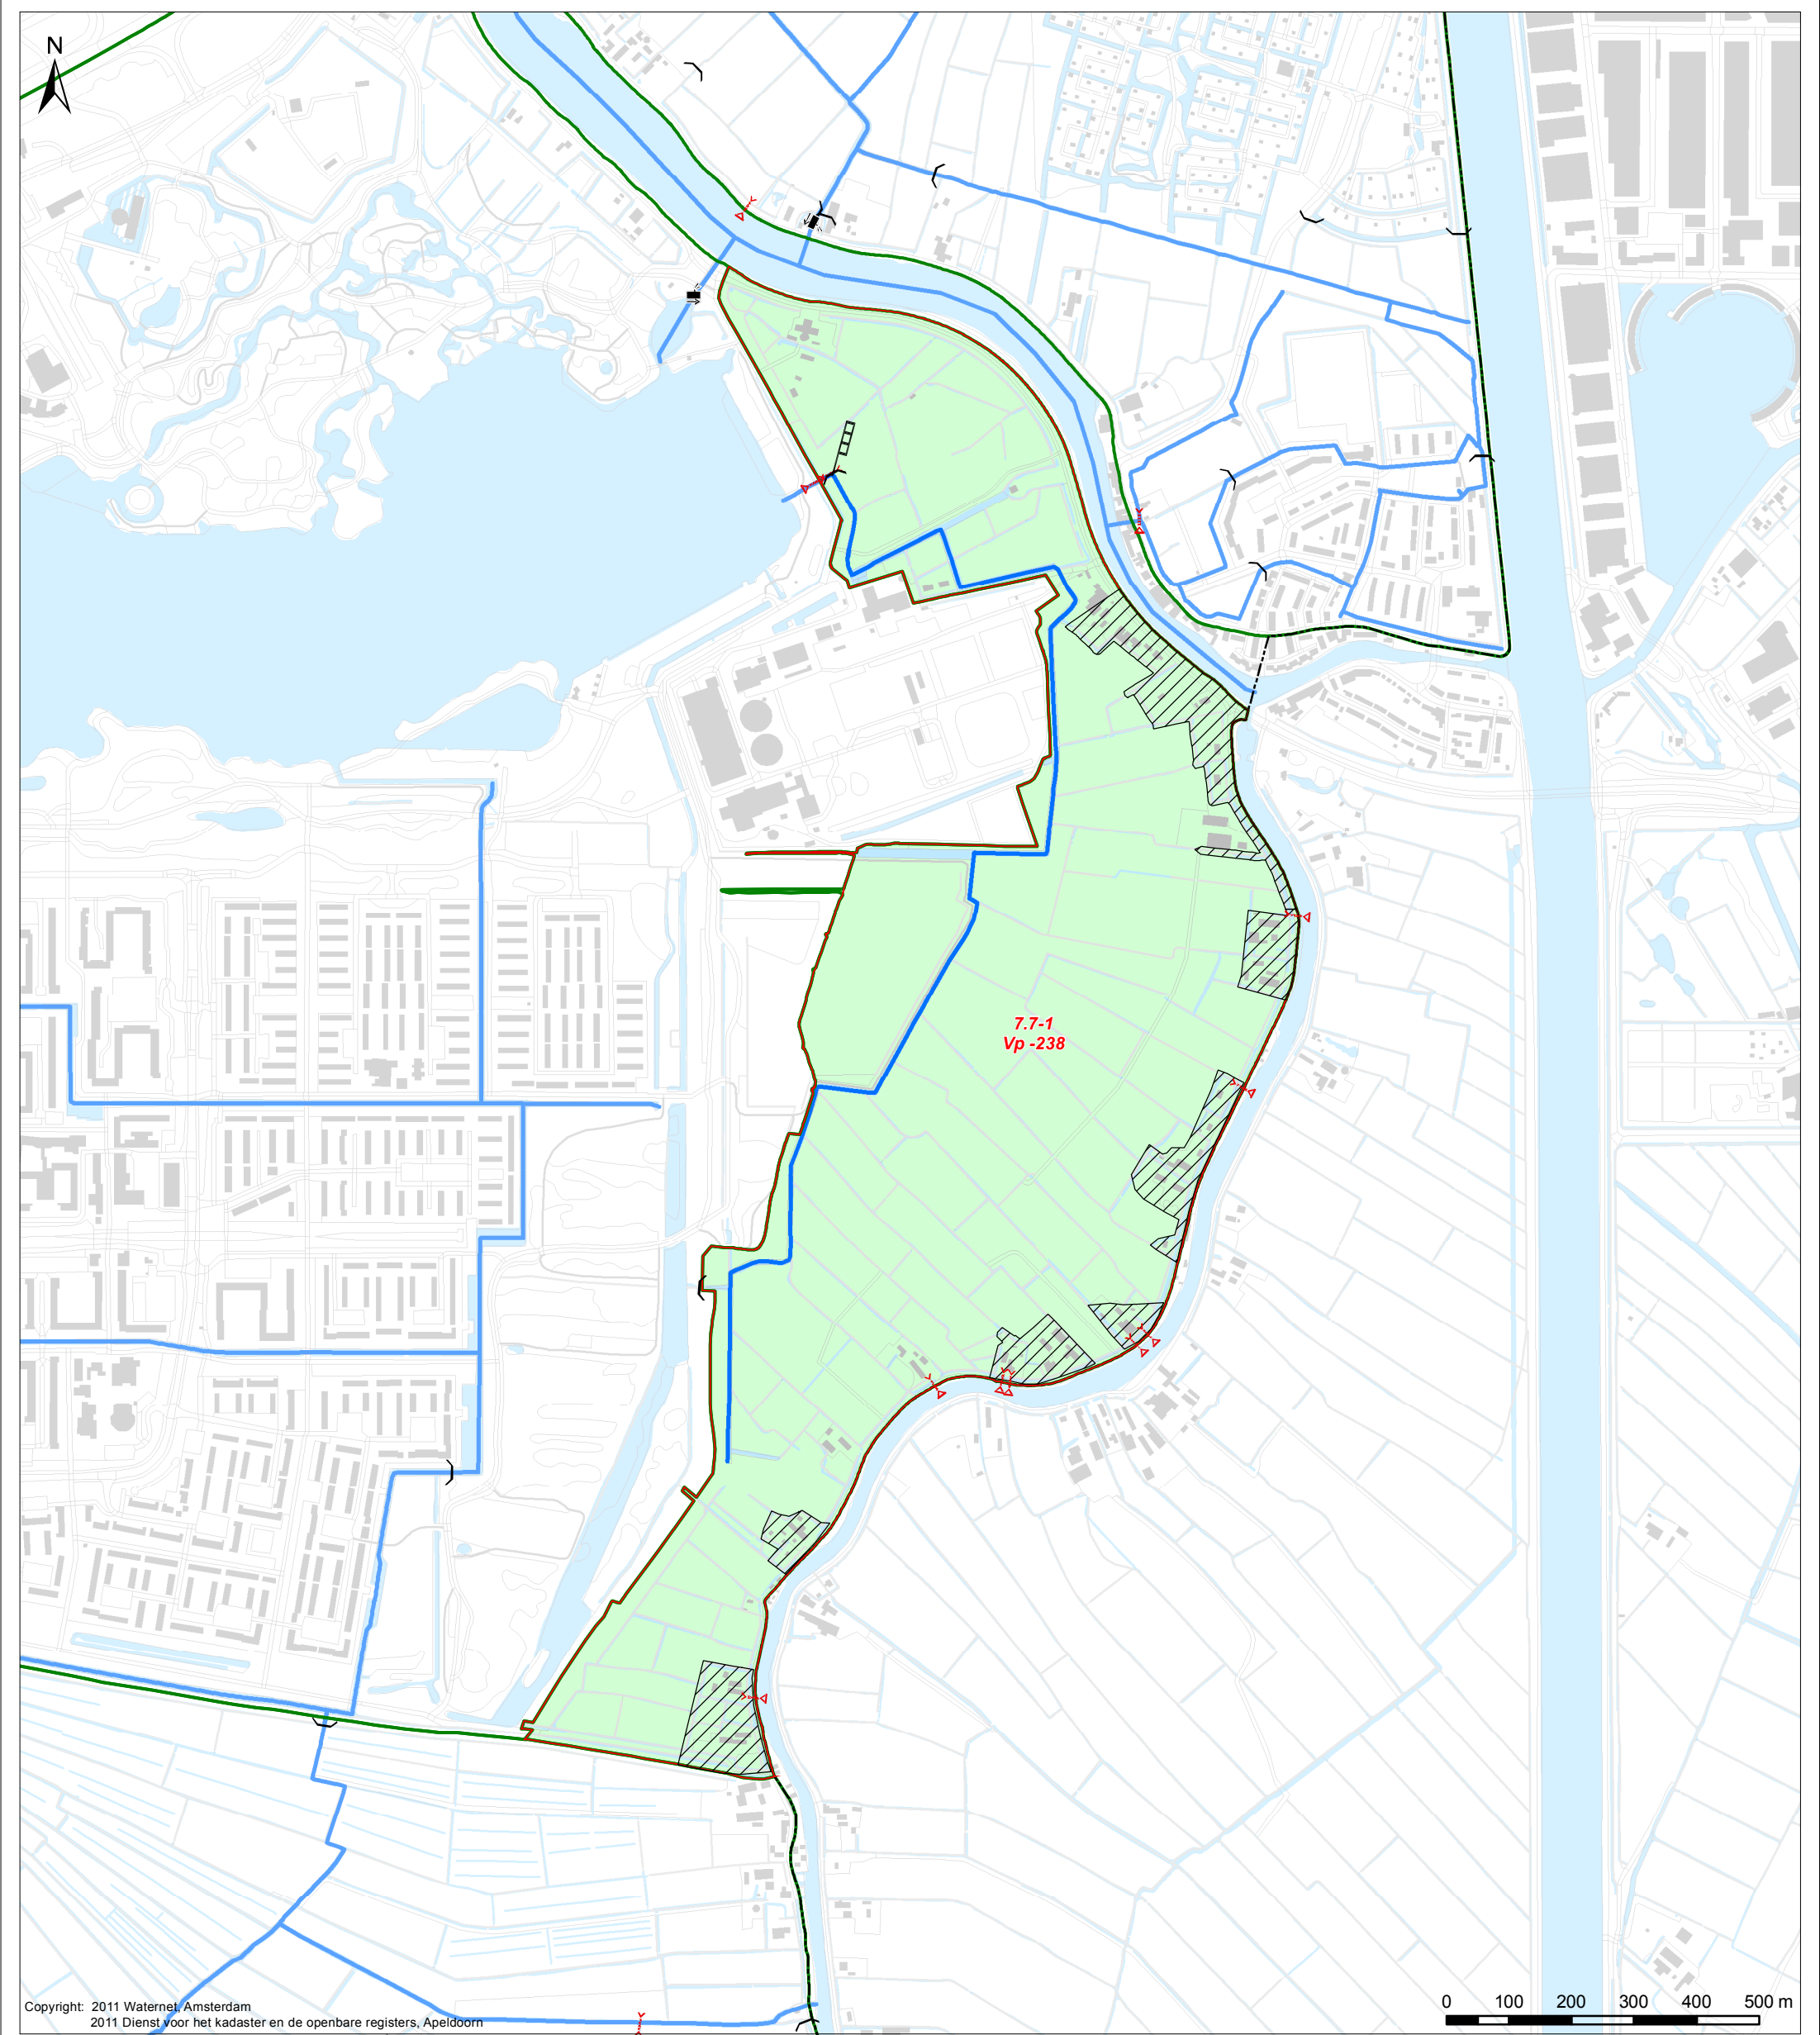

Copyright: 2011 Waternet, Amsterdam
2011 Dienst voor het kadaster en de openbare registers, Apeldoorn

Verklaring
Kunstwerken

- Gemaal
- Inlaat
- Stuw

Peilgebied

- Peilgebied voorgesteld streefpeil (in cm t.o.v. NAP)
- Peilafwijking
- Peilschaal
- Vp Vastpeil
- Zp Zomerpeil
- Wp Winterpeil
- Fp Flexibelpeil

Natte infrastructuur

- Hoofdwatergang
- Water

Infrastructuur


- Plangebied
- Poldergrens
- Bebouwing

Vastgesteld door het algemeen bestuur

dd.: 24 november 2011

Dijkgraaf

Secretaris

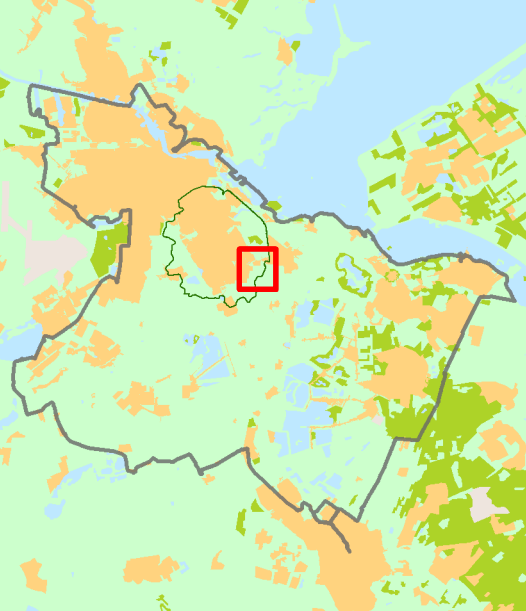


NIEUWE PEILGEBIEDEN EN PEILREGIMES
Kaart behorende bij
HET PEILBESLUIT VAN DE GEIN EN GAASPERPOLDER

Tekenaar: J. van Blerkum	Par.: 25-08-2011	Datum tekening: P.J. Radsma	Par.: 25-08-2011	Projectleider: W.de Meijere	Par.: IB20110194	Status tekening: Definitief
Opdrachtgever: Planvorming	Projectnummer:	Formaat: A3	Schaal: 1:10.000	Datum uitgifte: 25-08-2011	Tekeningnummer: 71	Bladnr:

Sector Watersysteem
Watersysteem informatie

Bezoekadres:
Korte Ouderkerkdijk 7
1096 BA Amsterdam
Tel. 0900-9394



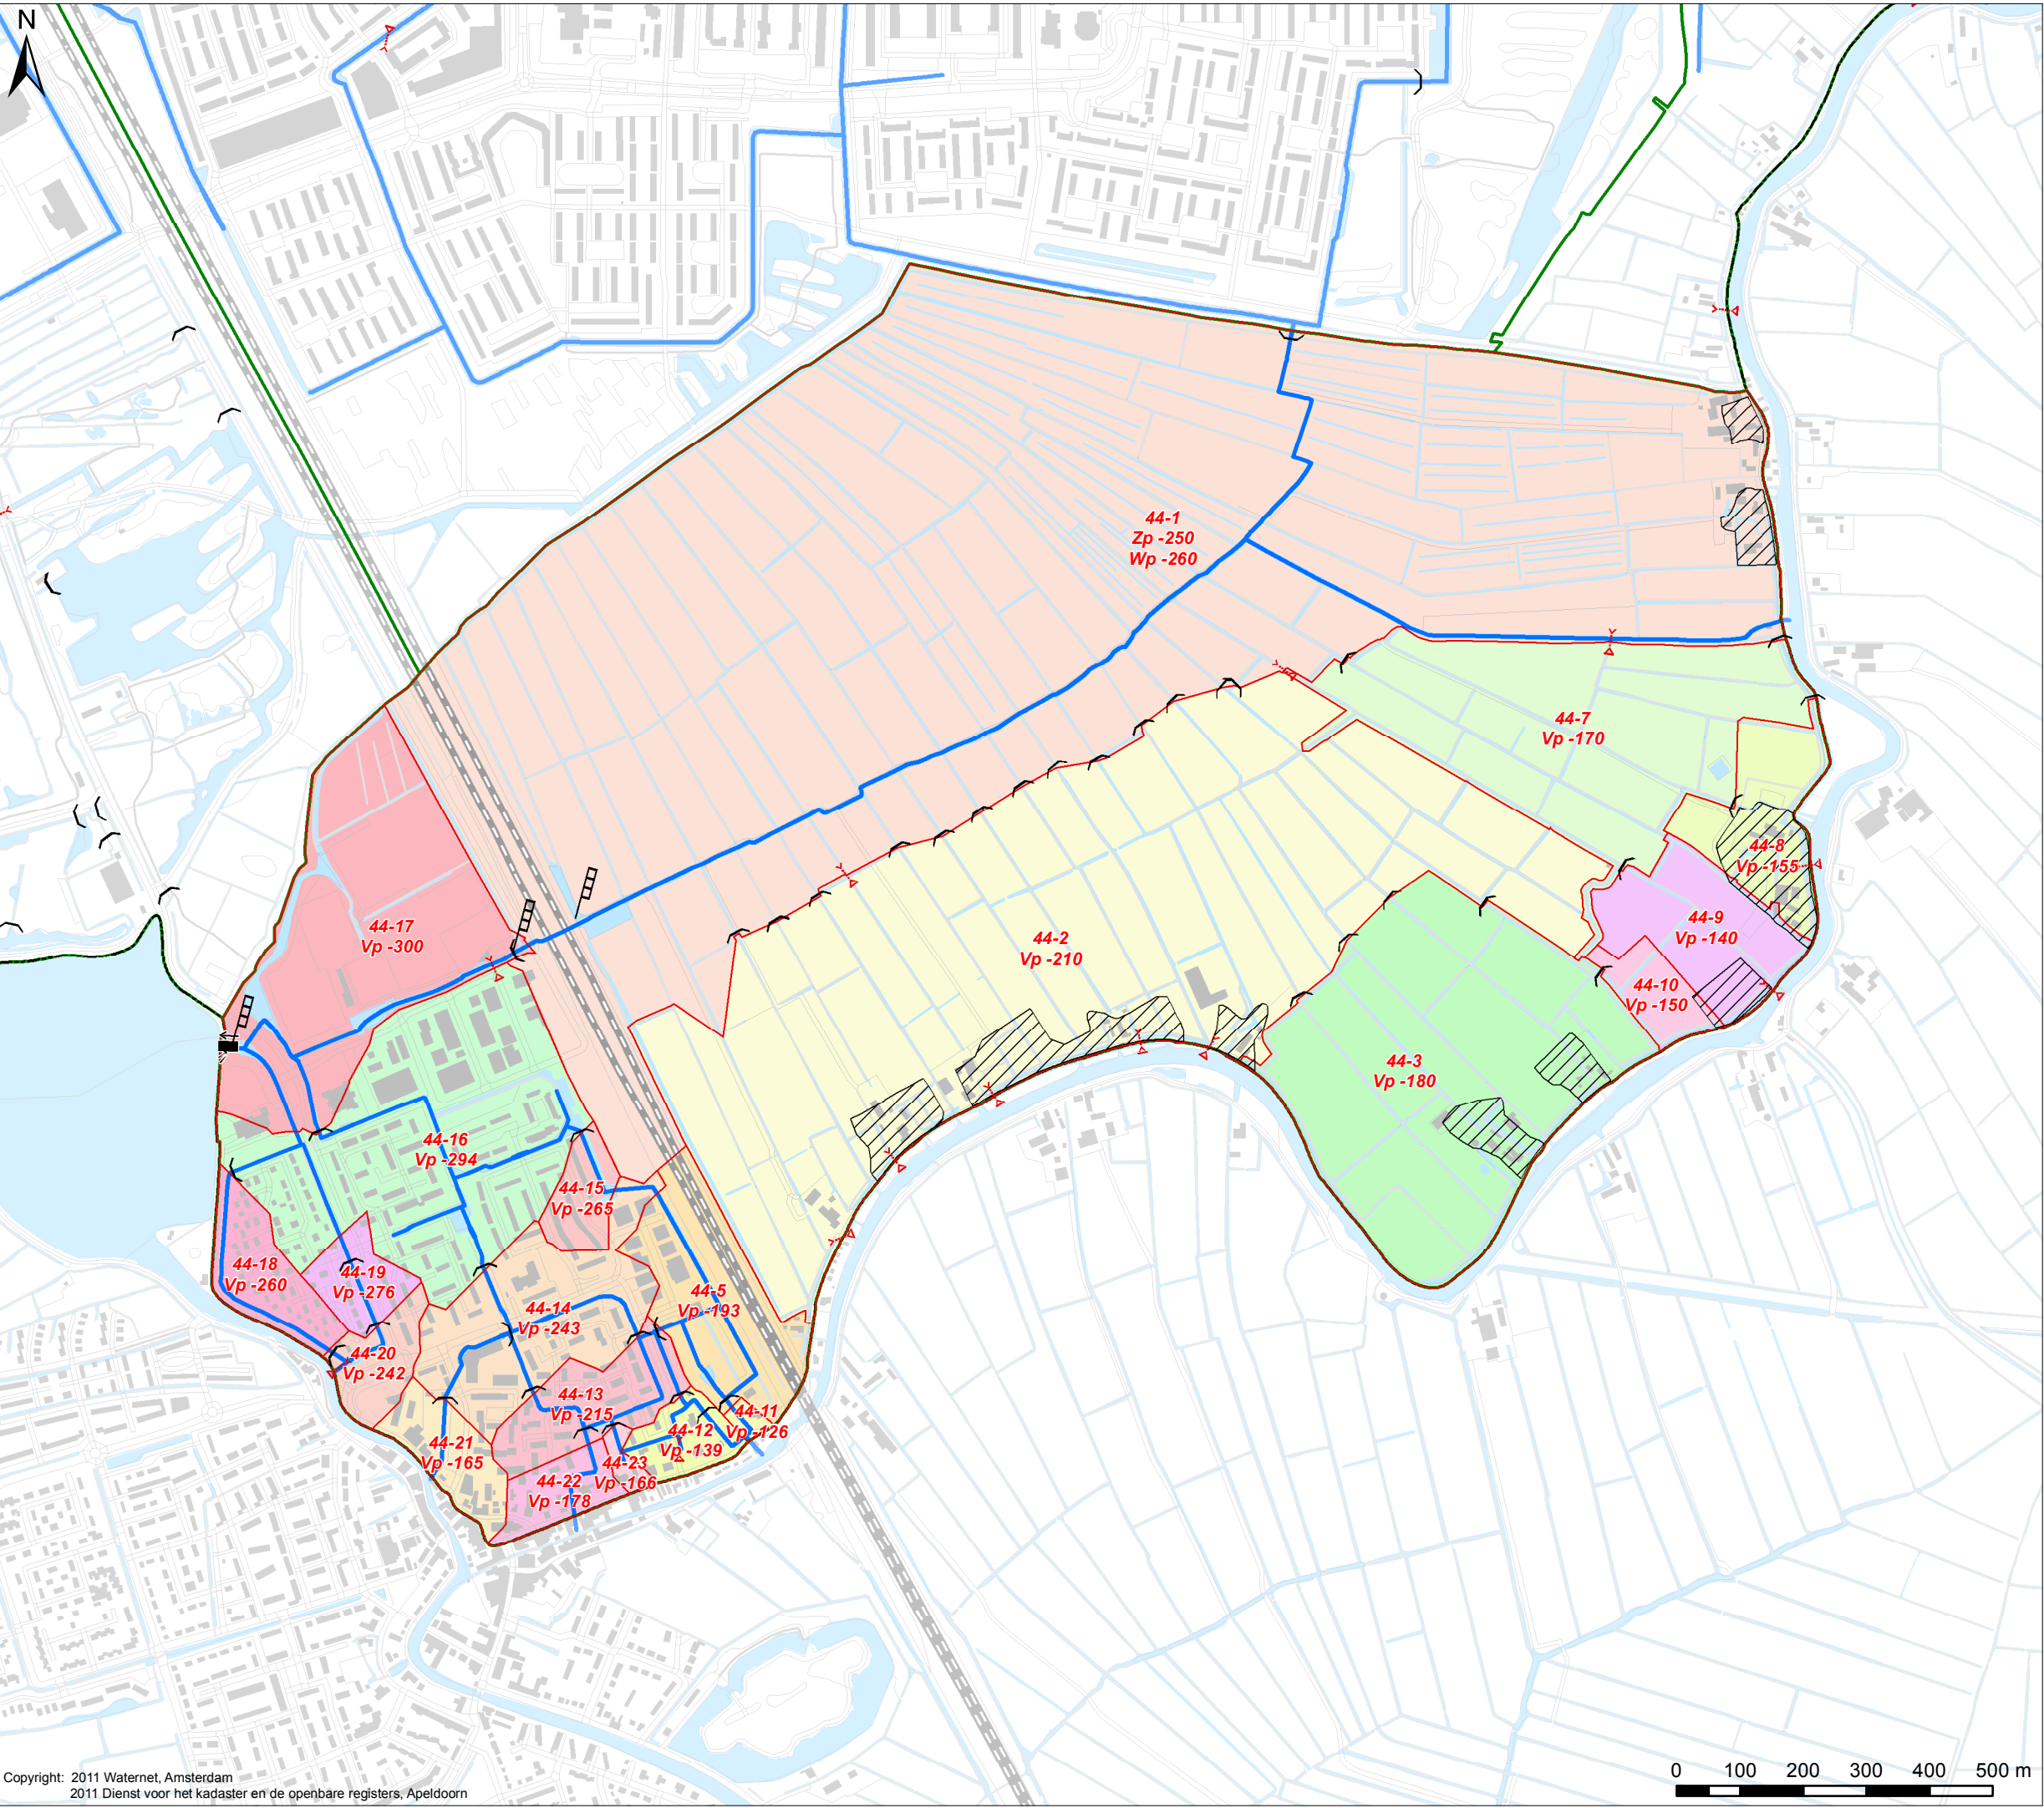

NIEUWE PEILGEBIEDEN EN PEILREGIMES

Kaart behorende bij
**HET PEILBESLUIT VAN
DE BROEKZIJDSE POLDER**

Kaart 7 k

Verklaring

Kunstwerken

- Gemaal
- Inlaat
- Stuw

Natte infrastructuur

- Hoofdwatergang
- Water

Peilgebied

- Peilgebied voorgesteld streefpeil (in cm t.o.v. NAP)
- Peilafwijking

Infrastructuur

- Plangebied
- Poldergrens
- Bebouwing


- Peilschaal
- Vp Vastpeil
- Zp Zomerpeil
- Wp Winterpeil
- Fp Flexibelpeil

Vastgesteld door het algemeen bestuur

dd.: 24 november 2011

Dijkgraaf

Secretaris

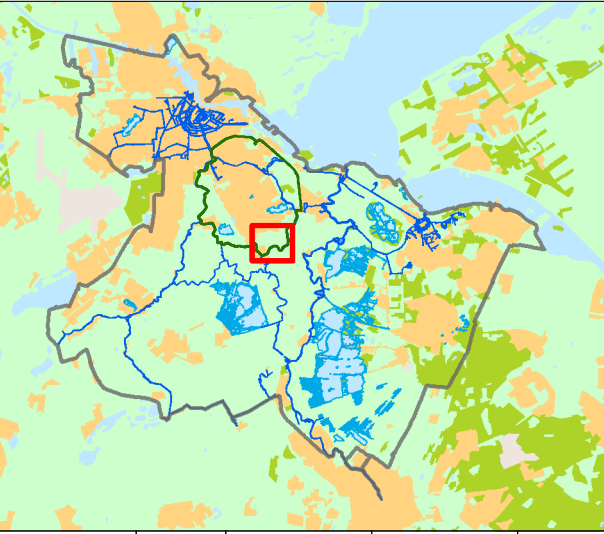

Tekenaar: J. van Blerkum	Par.: 25-08-2011	Projectleider: P.J. Radsma	Par.: W. de Meijere	Controleur: W. de Meijere	Par.: Definitief
Opdrachtgever: Planvorming	Projectnummer:	Formaat: A3	Schaal: 1:10.000	Datum uitgifte: 25-08-2011	Tekeningnummer: IB20110194
				Bladnr: 7k	

Sector Watersysteem
Watersysteem informatie

Bezoekadres:
Korte Ouderkerkdijk 7
1096 BA Amsterdam
Tel. 0900-9394

