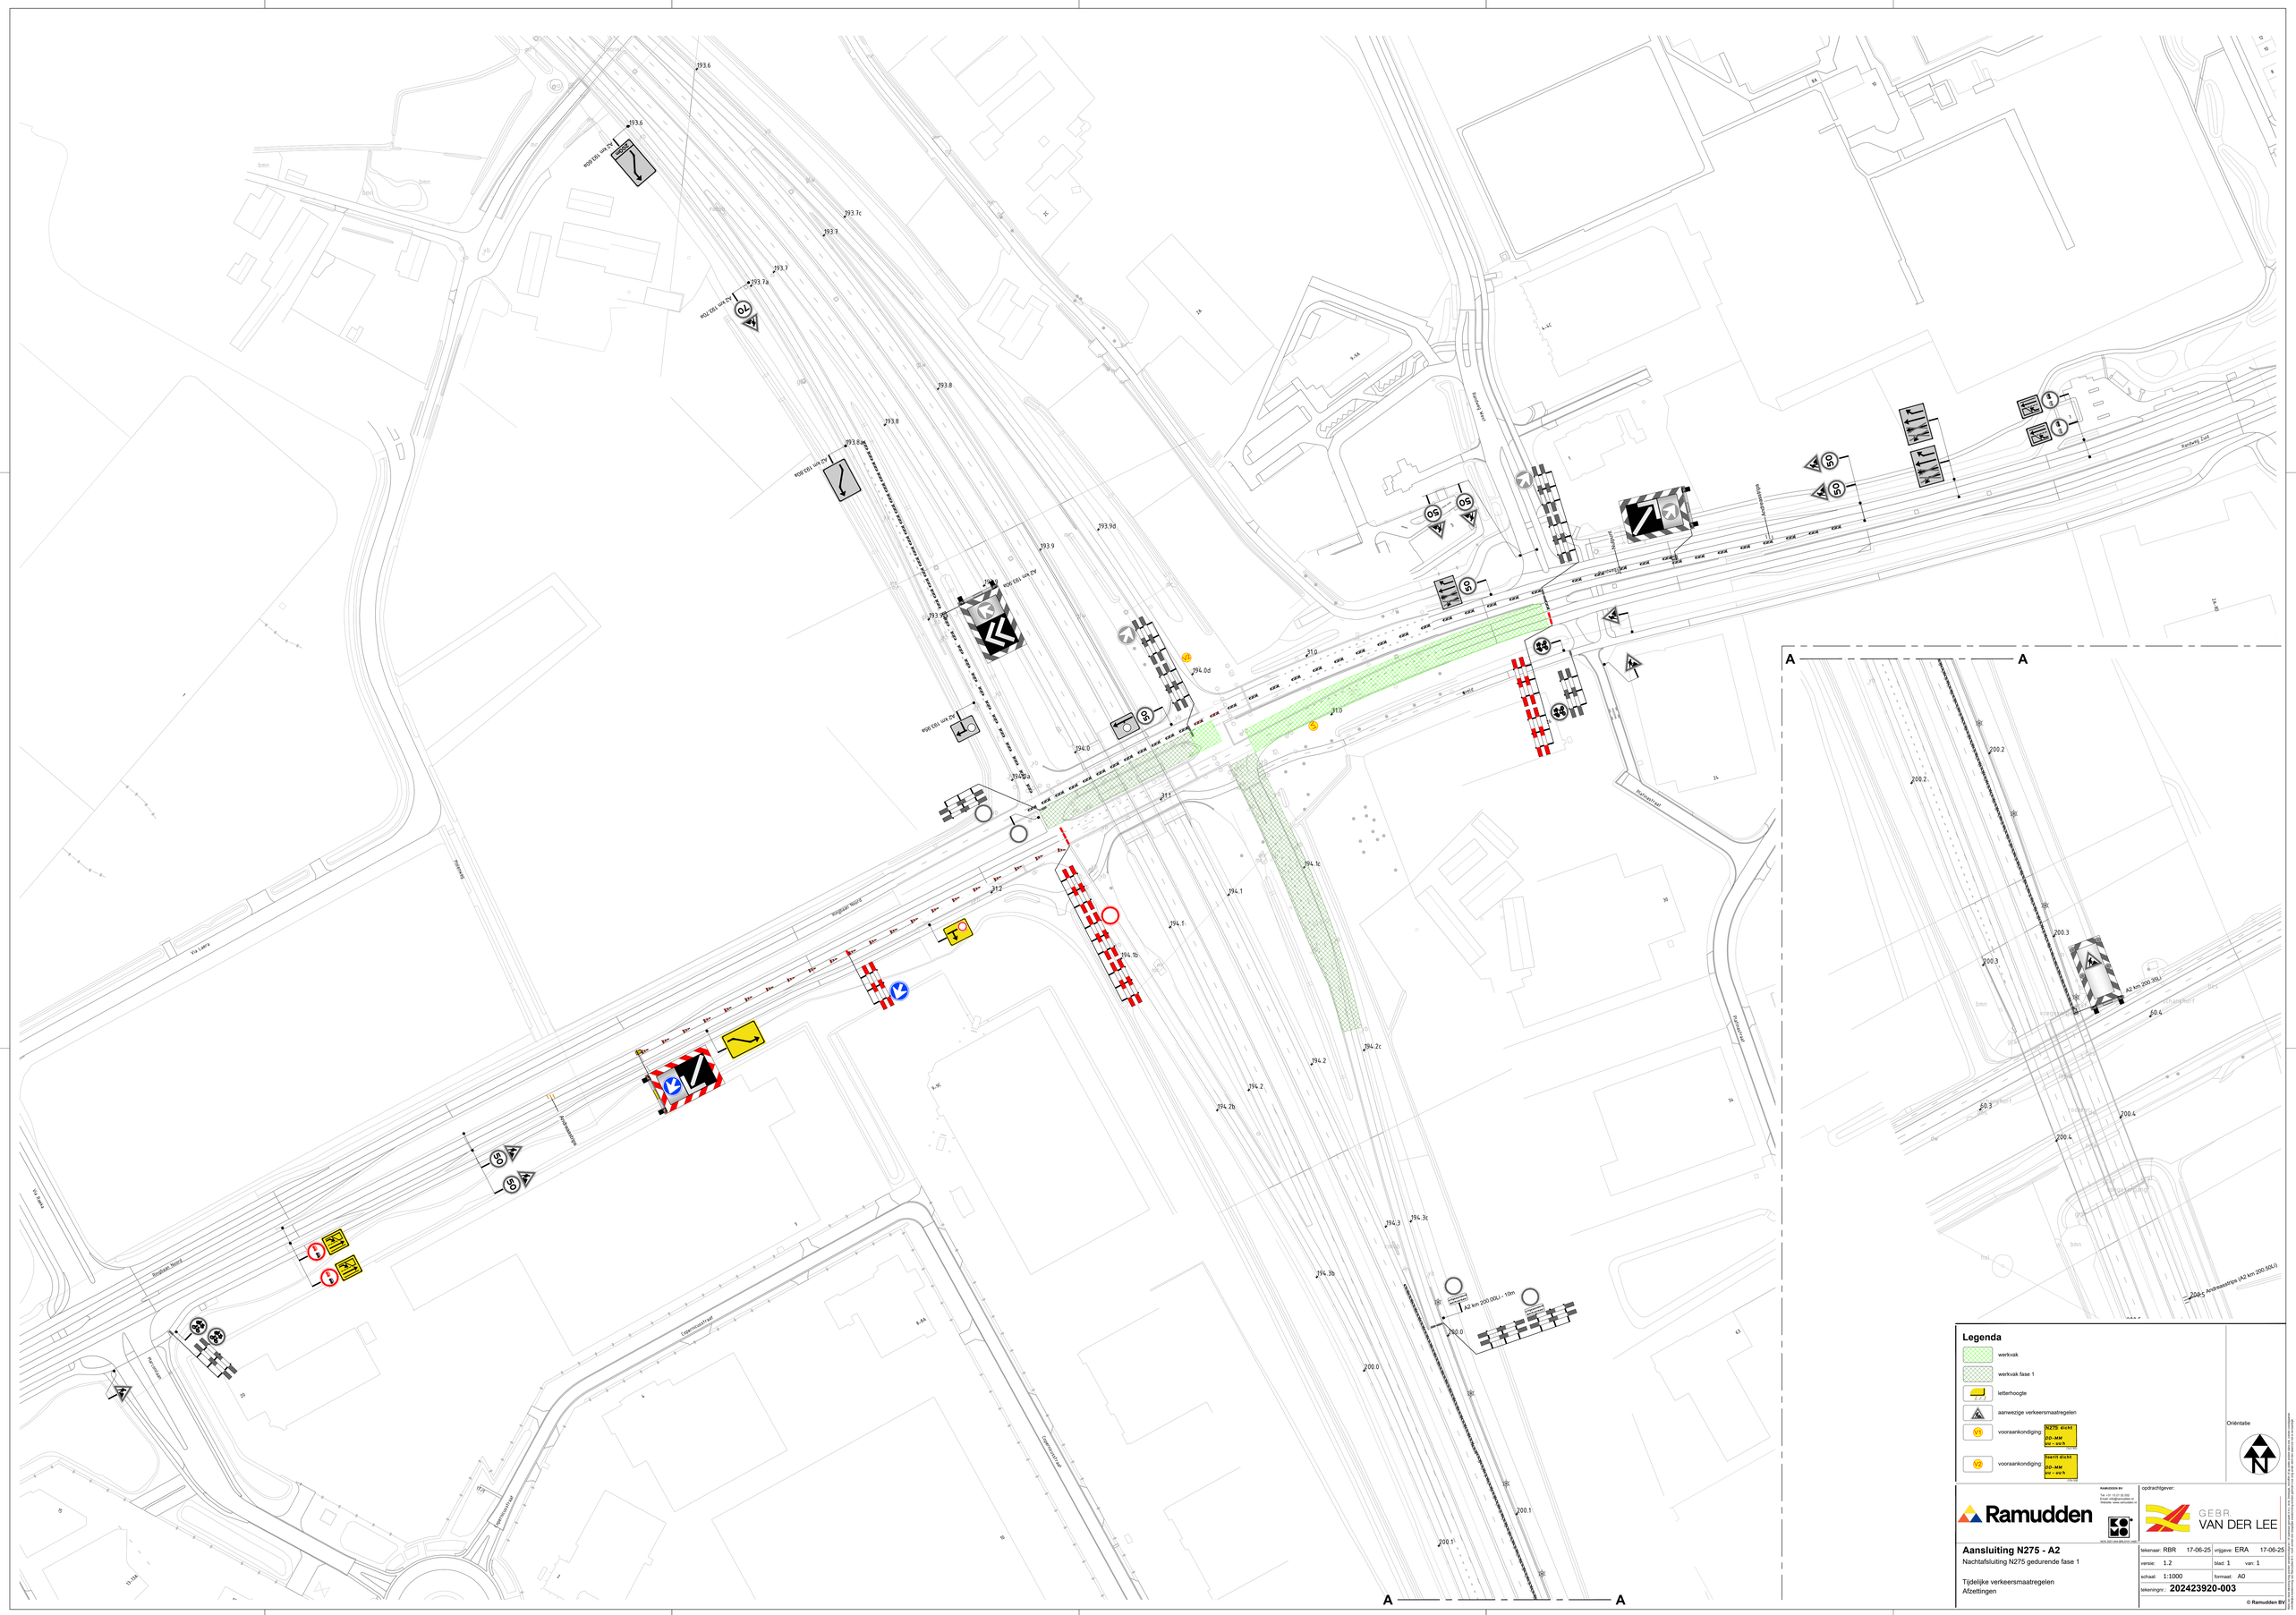
A
A
A2 km 200.00Li - 10m
A2 km 200.50Li
Legenda
werkvak
werkvak fase 1
letterhoogte
aanwezige verkeersmaatregelen
vooraankondiging
N275 dicht
DO-MM
DO - MM
ma - za 6 u
vooraankondiging
Gaaitil dicht
DO-MM
DO - MM
ma - za 6 u
Oriëntatie
N
Ramudden
Ramudden BV
Tel. 0172-21 22 252
info@ramudden.nl
Website: www.ramudden.nl
NCK-ECC (KvK 28.28.210 - vest)
opdrachtgever:
GEBR VAN DER LEE
Aansluiting N275 - A2
Nachtafsluiting N275 gedurende fase 1
Tijdelijke verkeersmaatregelen
Afzettingen
tekenaar: RBR 17-06-25
vrijgave: ERA 17-06-25
versie: 1.2
blad: 1
van: 1
schaal: 1:1000
formaat: A0
tekeningnr: 202423920-003
© Ramudden BV