


het realiseren van een terrasaanbouw

thv Oost- Havendijk 2 Steenbergse reg. waterkering DWK01238

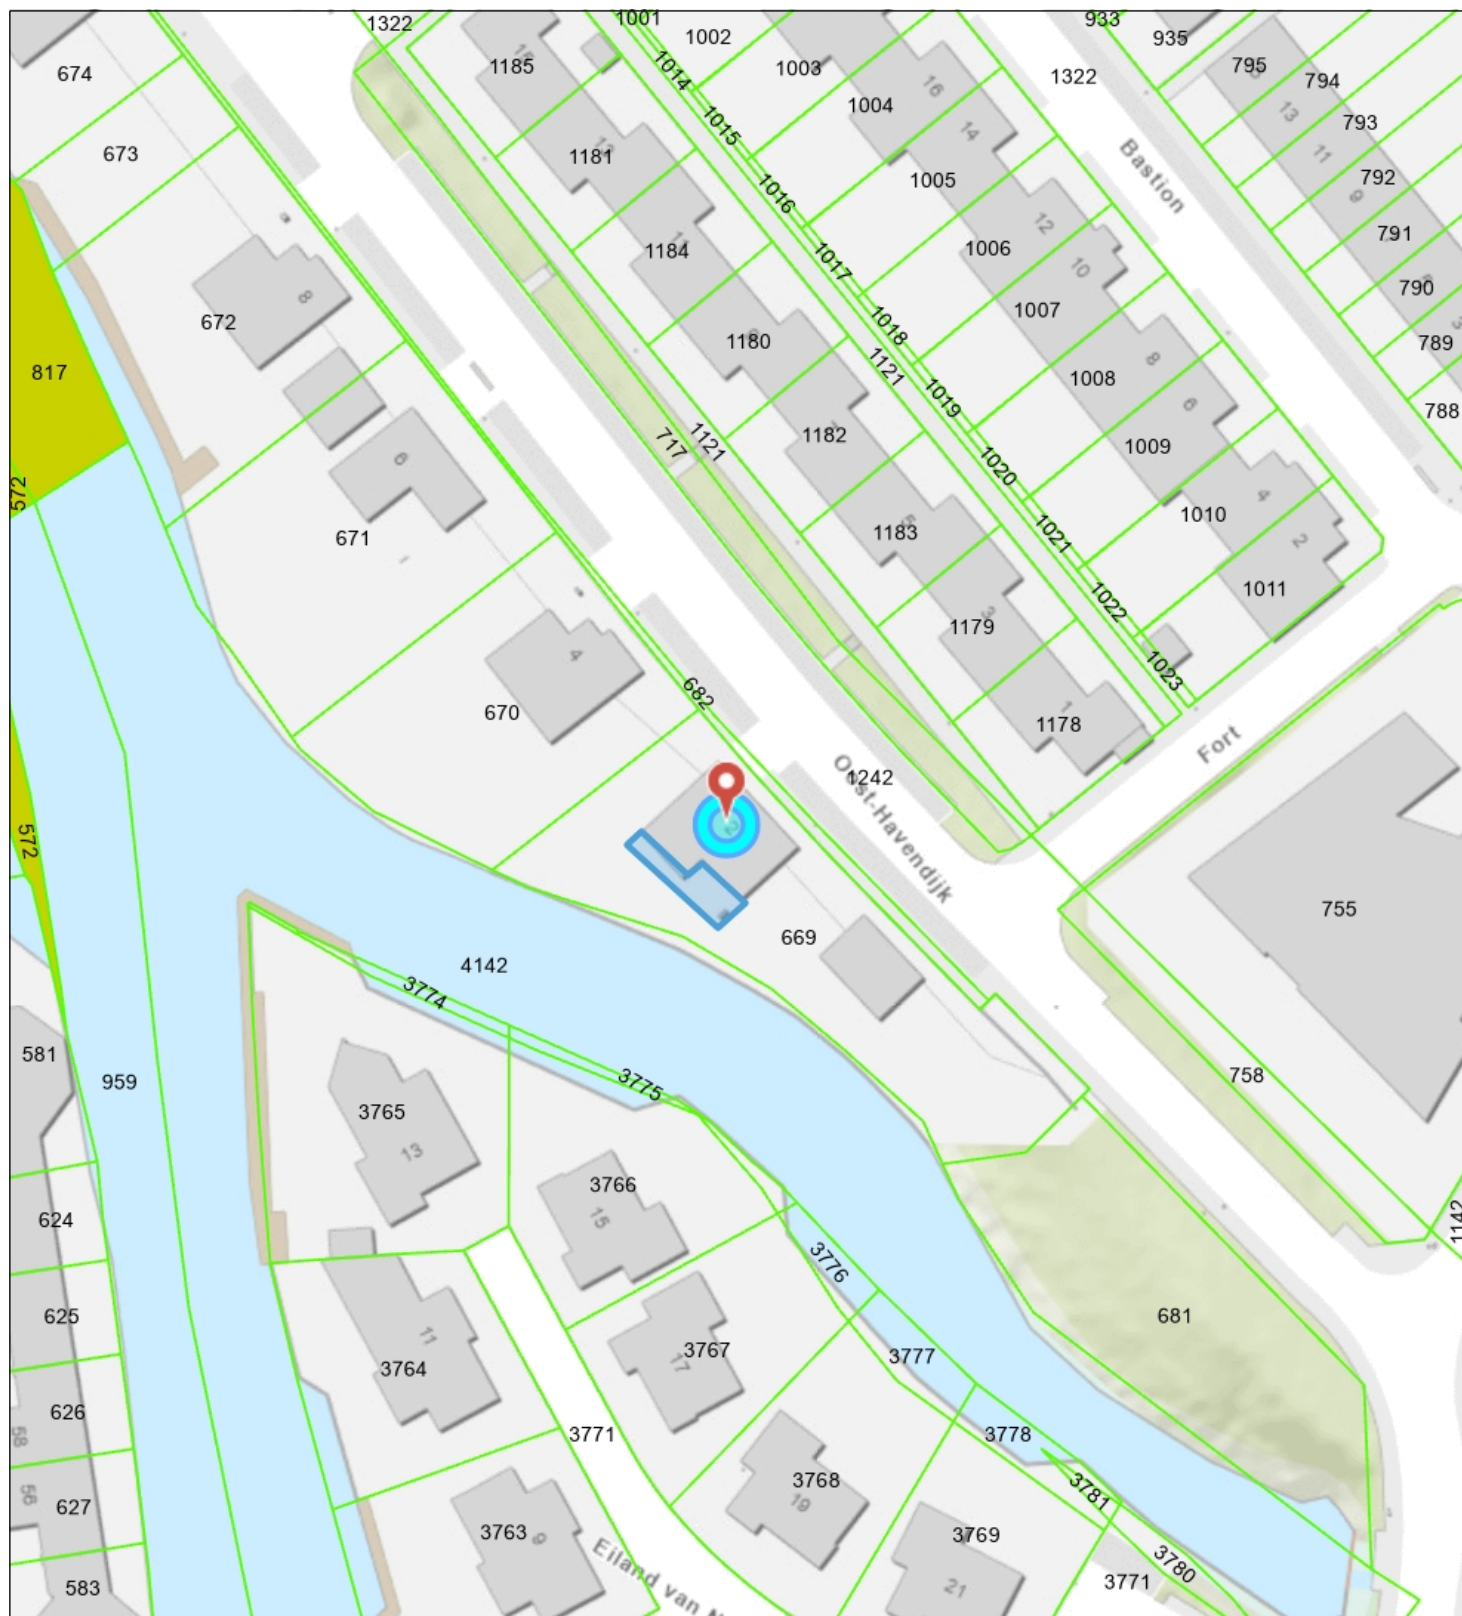

- Percelen
- Eigendom waterschap
- Topo



Naam/Proces:
0652915026-B

Datum: 03-07-2025

Formaat: A4

Schaal: 1:750

