


- Koningshofpad in gemeente Midden-Delfland
- Koningshofpad in gemeente Vlaardingen
- Koningshofpad in gemeente Schiedam
- Gemeentegrens Midden-Delfland

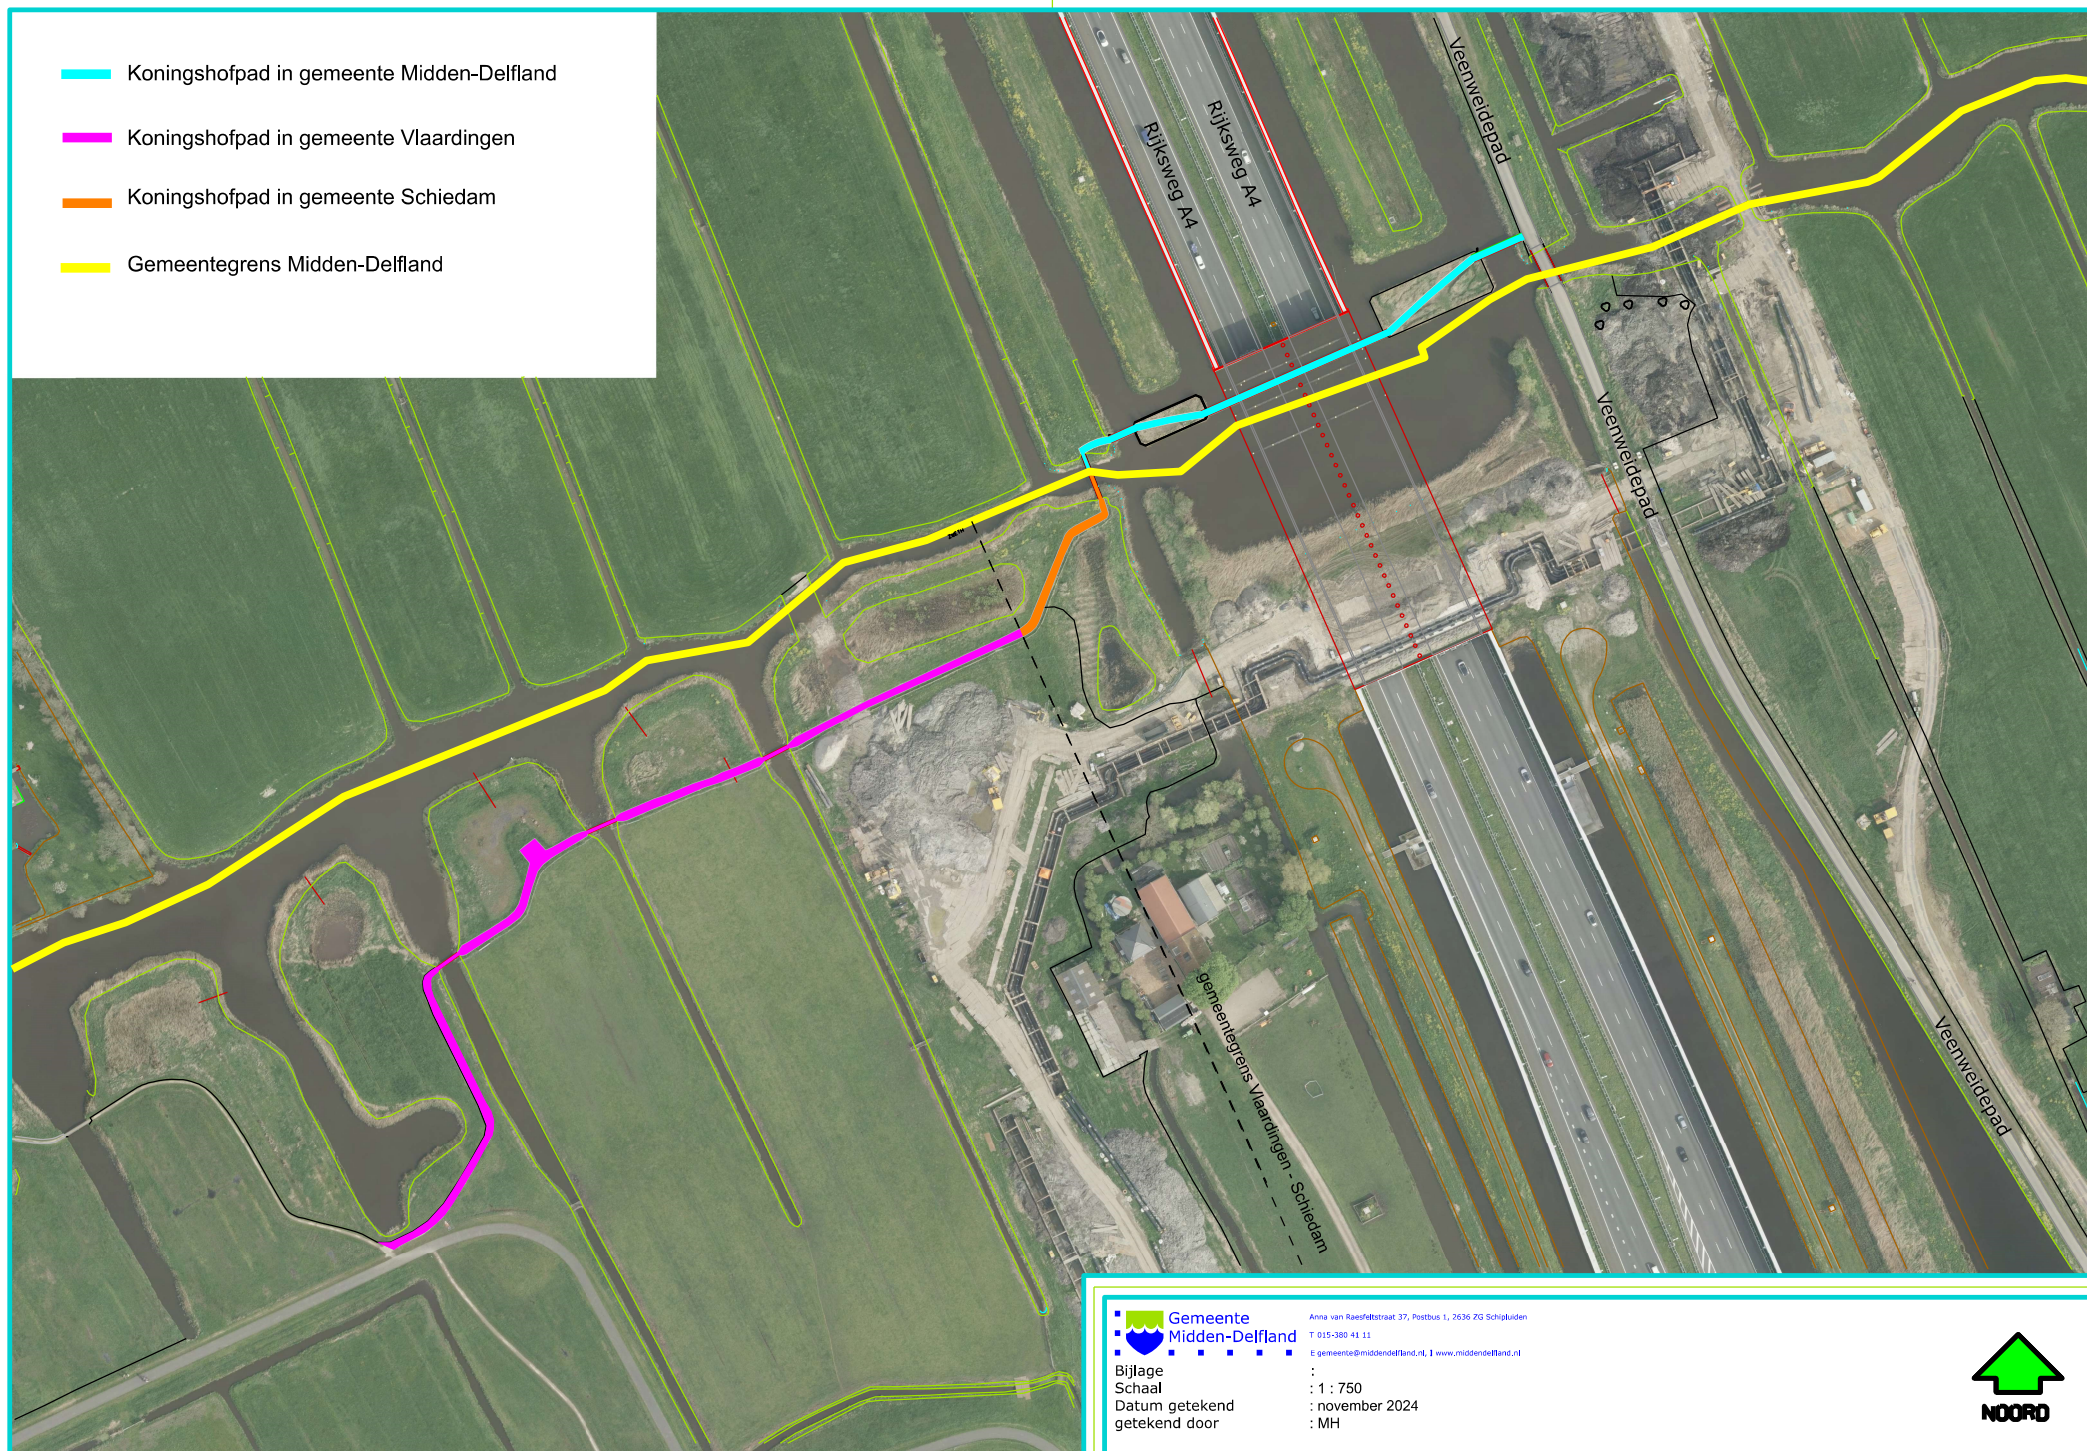

Bijlage
Schaal
Datum getekend
getekend door

Anna van Raesfeltstraat 37, Postbus 1, 2636 ZG Schipluiden
T 015-380 41 11
E gemeente@middendelfland.nl, I www.middendelfland.nl

:
: 1 : 750
: november 2024
: MH

